


Afstöðumynd

Samþykkt þann
21 MAR 2017
Byggingarfulltrúinn í Hafnarvík
F.h. Sigurður Steinar Jónsson


Áritun samræmingarhönnuðar
Dagsetning samþykks aðaluppdráttar

Hönnunarstig: Verkeigning

ÚTI
ARKITEKTAR
Jón Þór Þorvaldsson
Kt. 021256 7570

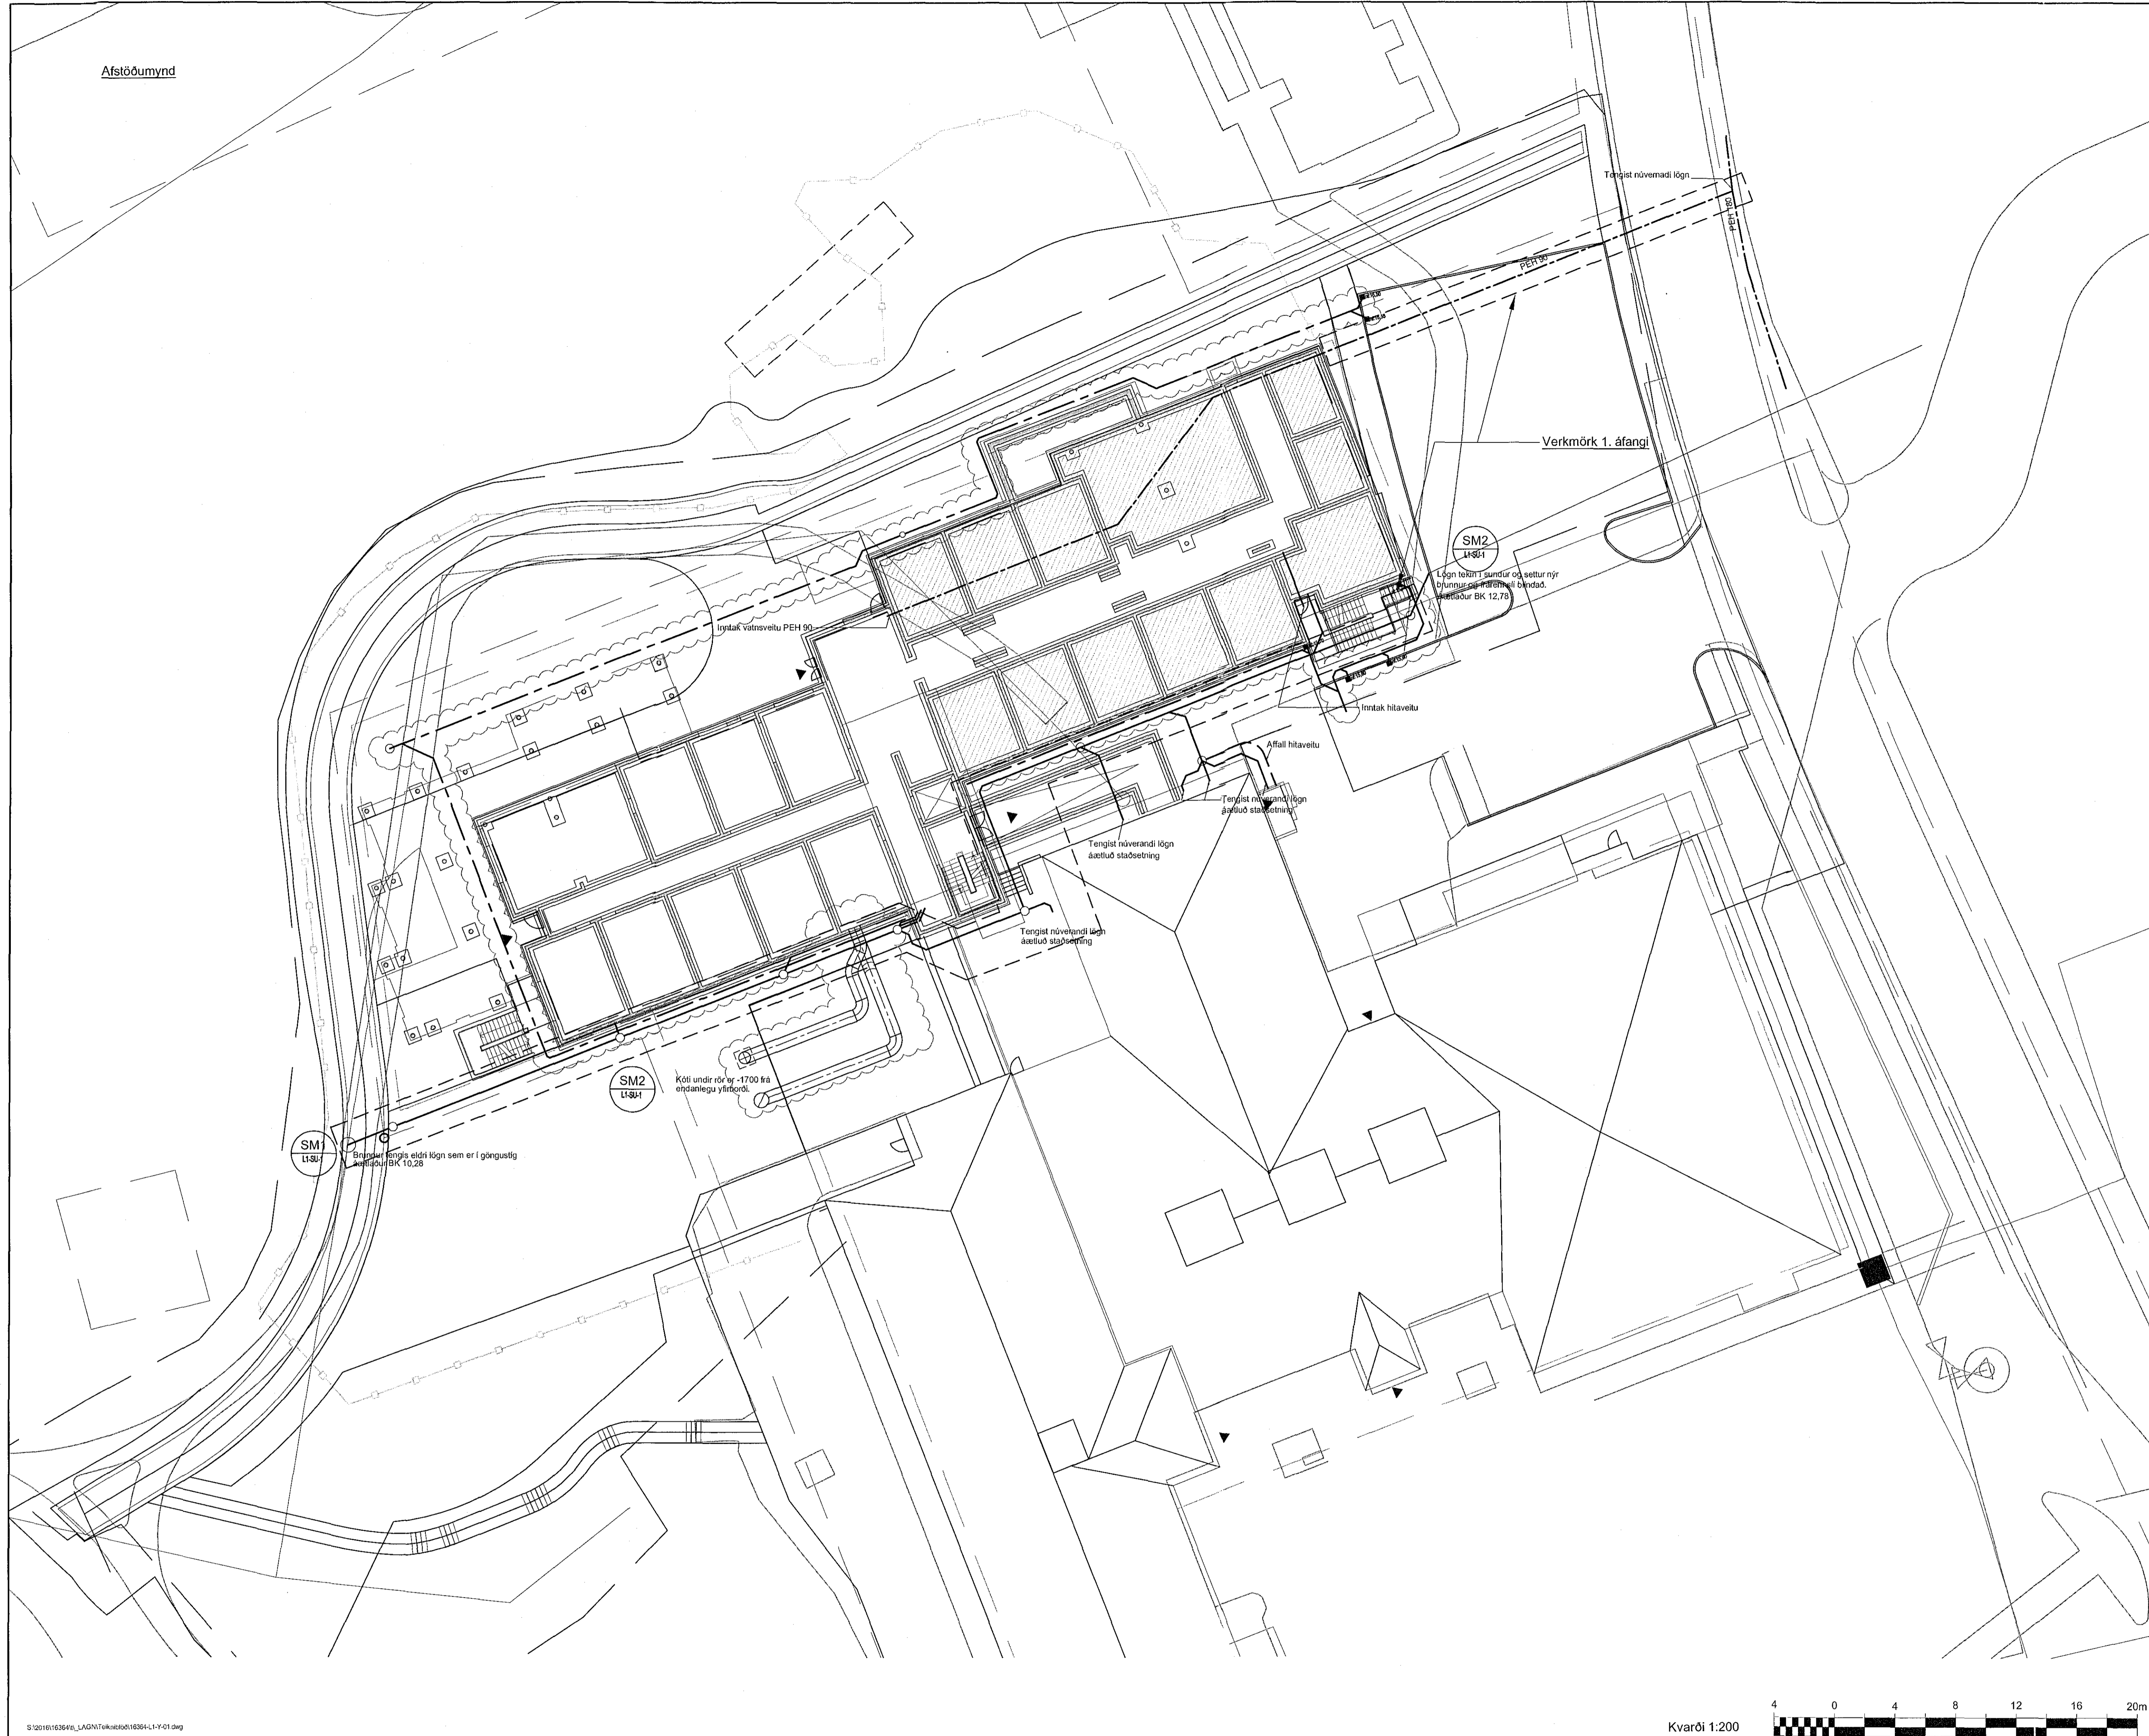

Tilvisanir.
Almennar skýringar sjá bl. nr. L1-A-01

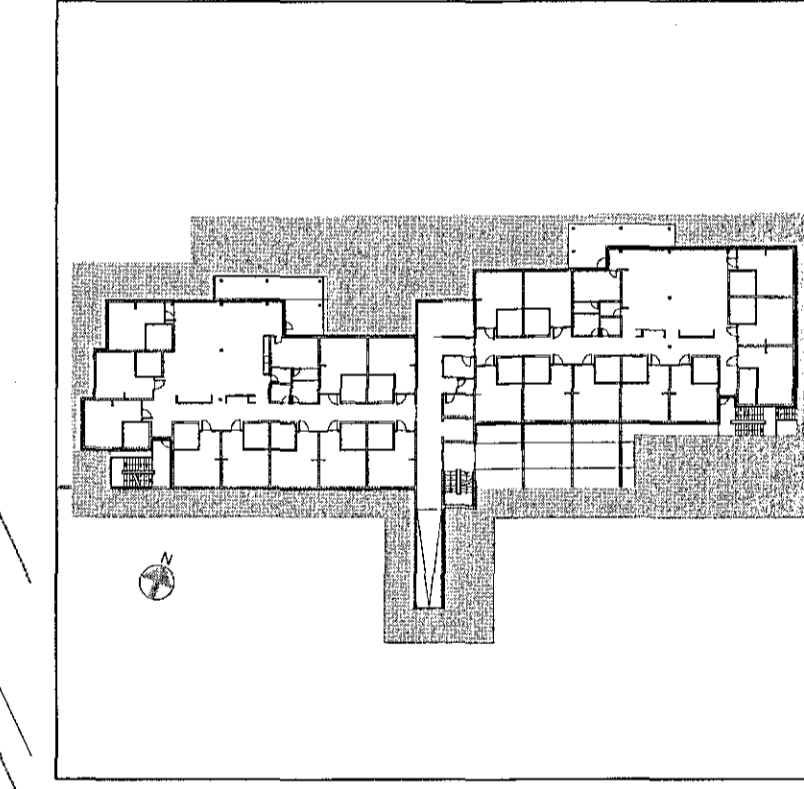

A 01.03.2017 Lofintak og loftakast fert, regnvatnalbætt við GS BH
Br. Dags. Breyting Hannað Teikn.

VSÓ RÁÐGJÖF
BORGARTÚNI 20, 105 REYKJAVÍK, Sími 585-9000, NETF: vs@vsio.is

Sólvangur hjúkrunarheimili 2016

Prífaferfi Afstöðumynd Hannað/teiknað: GS / BH
Yfirfarið: Samþykkt: Kjartan Helgason
Kt. 300857-5909

Kvarði: 1:200 (A1) Reykjavík: 13.01.2017
Verknr. 16364 Teikn.nr. L1-Y-01 Br. A