


Samþykkt þann  
 21 JUN 2017  
 Byggingarfulltrúinn í Hafnarvík  
 F.h. Sigurður Steinar Jónsson

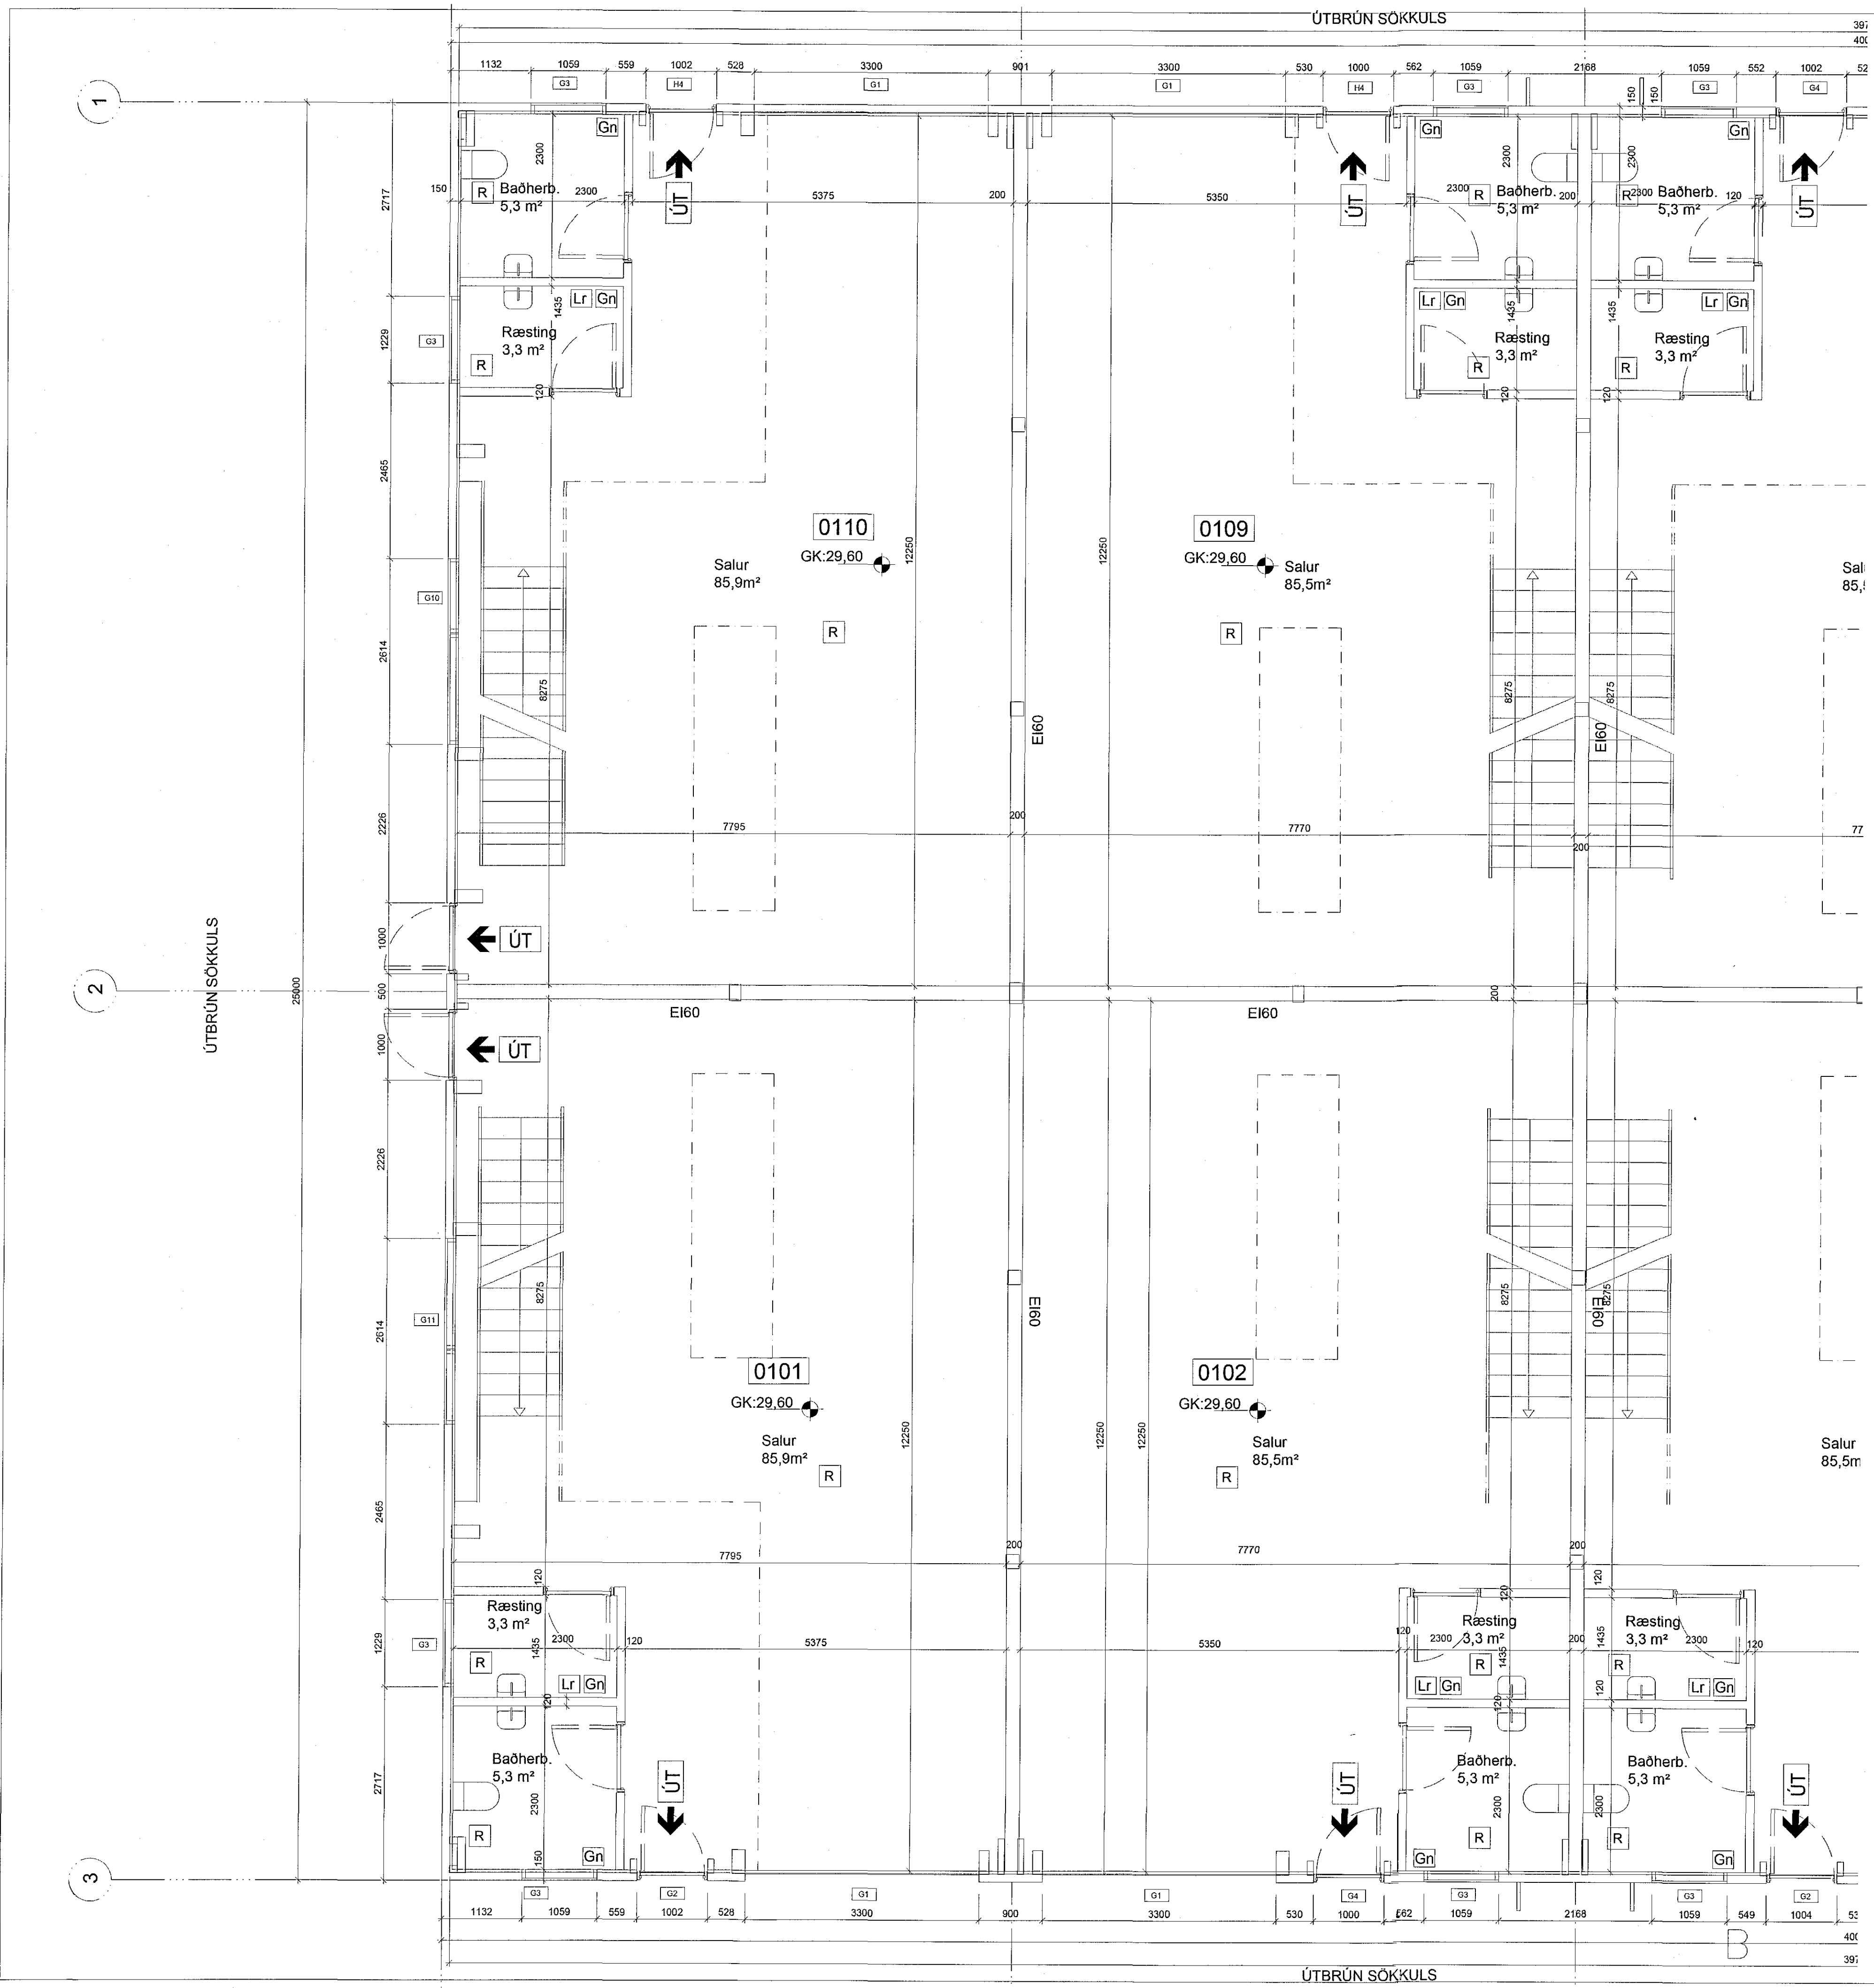

C:  
 B:  
 A:  
 BREYTINGAR: DAGS:

VERKTEIKNINGAR

GJÁHELLA 3  
 GRUNNMYNDIR 1 AF 2  
 VERK: GJÁH 1621  
 KVARNÍ: 1:50  
 DAGS: 07.06.2017  
 TEIKN: SJ  
 SKRÁ: Gjah1621.dwg

ÚTI INNI

ARKITEKTAR  
 ÞINGHOLTSSÍTRÆTI 27 101 REYKJAVÍK  
 Símanúmer 5527660 & 5527660 FAX 5527661  
 NETFANG ul@ul.is VEFFANG www.ul.is  
 BALDUR Ó. SVAVARSSON ARKITEKTAR FAI  
 120357-5149  
 JÓN ÞÓR ÞORVALDSSON ARKITEKTAR FAI  
 021256-7579