


Samþykkt þann
19. júlí 2017
Byggingafræðingur í Húsnáðuneyti

SKÓLPLAGNIR Í JÖRÐU ERU Ø110 PVC NEMA
ANNAD SÉ TEKIÐ FRAM.
DRENLAGNIR ERU Ø110 PVC

RÖR FRÁ HREINSIBRUNNUM AÐ GÖTULÖGN
SKULU VERA PEH, PP Eða SAMBÆRILEGT
EFNI, AÐ STYRKLEIKA SNB

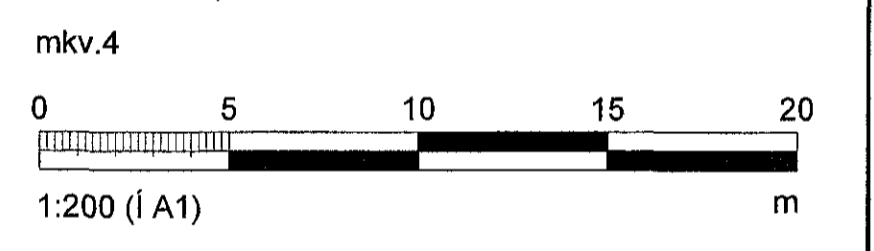

YFIRLITSMYND GRUNNLAGNA
MKV. 4

ÁRITUN SAMRÆMINGARHÖNNUNDA: RAGNAR MAGNÚSSON
Kl. 190162-2229

BREYTINGAR	NR.	DAGS.	BREYTING	SP.
1	20.6.2017	FRUMÚTGÁFA		JJ

NEW NORDIC
engineering

NEW NORDIC ENGINEERING ehf. Kl. 520914-1450
HILDASMARI 19. 201 KÓPVAOGUR
nne@new-nordic.eu, Sími 854-4080

SAMBYKKT JÓKULL JÓNSSON 270575-4209

VERK
STUÐLASKARÐ 1, 3, 5 og 7
HAFNARFIRÐI

TEIKNING
SÉRUPPDRATTUR
FRÁVEITUKERFI - LAGNIR Í GRUNNI
YFIRLITSMYND

HANNAÐ JJ	TEIKNAD JJ	YFIRFARID JVB	MELKIVARID 1:200	/A1
DAGS. 20.06.2017	VERK NR. 17010	TEIKNING NR. PY-01	ÚTGÁFA NR. 1	