

ATH!:
 ALMENNAR SKÝRINGAR SJÁ TEKN. B001
 BENDING VEGGJA NEMA ANNAD SÉ TEKID FRAM:
 180/200mm ÞYKKIR:
 TVÓFALT NET K10c200 LÓDRÉTT OG K10c250 LÁRÉTT
 150mm ÞYKKIR:
 EINFALT NET K10c200 LÓDRÉTT OG K10c250 LÁRÉTT

JÁRNUN KRINGUM OP ER 2K12 OG JÁRNAFYRIRKOMULAG SKV SKÝRINGARBLADI (NEMA ANNAD KOMI FRAM) Í INNVEGGJUM KOMA 2K12 Í VEGGENDA

SÉU JÁRNABAKKAR NOTADIR Í STAD VINKLAU-LYKKJA SKULU PEIR VALDIR ÞANNIG AD JÁRNAMAGNID SÉ ÞAD SAMA.

EINANGRUNARÞYKKTIR ERU
 -100mm PLASTEINANGRUN UNDIR BOTNPLÖTU
 -75mm PLASTEINANGRUN NIÐUR MEÐ SÖKKUL

GRUNNUR FYLLIST MED FROSTPOLINNI GRÚS EDA ÖÐRU VIÐURKENNDU FROSTPOLNU EFNÍ.
 ÞJAFPA SKALI 300mm LÖGUM MED 60kg VIBRASLEDA. FARA SKAL A.M.K. ÞRJAR YFIRFERDIR Á HVERT LAG. VIÐ ÞJÖPPUN MÁ HÆÐARMUNUR FYLINGAR EKKI VERA MEIRA EN 500mm (NEMA Í STÖDVEGGJUM). HLUTFALL KORNA MINNA EN 0.02mm SKAL EKKI VERA MEIRA EN 3% AF ÞYNGD FYLINGAREFNISINS. ENGINN STEINN Í FYLINGUNNI MÁ VERA STÆRRI EN 1/3 AF LAGÞYKKT VIÐ ÞJÖPPUN.


KJARNBORASAGA MÁ FYRIR LÖGNUM EF EKKI HEFUR VERID GERT FYRIR ÞEIM Í UPPSTEYPU.

ATH G.R.F. ÚRTAKI Í STEYPTA VEGGI FYRIR FALLÞÍPUM, ÞAKNIÐURFALLI OG LOFTRÆSTINGU SVO LAGNIR KOMIST FYRIR Í EINANGRUN ÚTVEGGJA.

LAGNAGÖT ERU BREIDD OG HÆÐ 200x200. UPPGEFIN KÖTI ER Á NEDRI BRÚN GATS. LENDI KÖTI Á GATI UNDIR NEDRI BRÚN SÖKKULS (HÁÐ SÖKKULDÝPT) MÁ LIGGUR LÖGNIN UNDIR SÖKKULVEGG. LAGNAGÖT Í SÖKKLA SJÁST Á GRUNNLAGNATEIKNINGUM P1-01 OG P1-02.

YFIRFARA SKAL ALLAR MÁLSETNINGAR ÖPG HÆÐARKÖTA M.T.T TEIKNINGA ARKITEKTA OG GERA HÖNNUÐUM VIÐVART EF MISRÆMI FINNST.

SÖKKLAR OG BOTNPLATA, GRUNNMYND MKV. 3

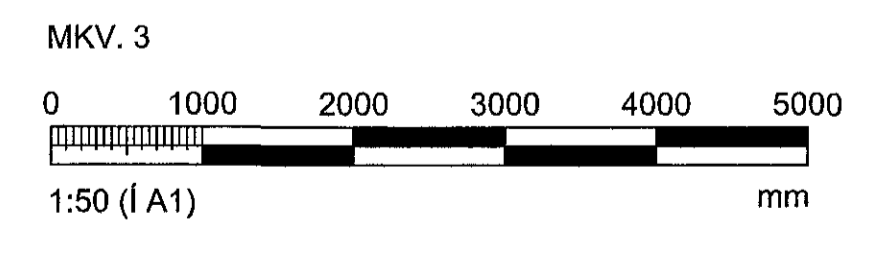

ÁRITUN ADALHÖNNUÐAR: Ragnar Magnússon kt. 190162-2229			
BREYTINGAR			
NR.	DAGS	BREYTING	SR.
1	20.06.2017	Frumdregið	SAÓ
NEW NORDIC engineering			
NEW NORDIC ENGINEERING ehf. kt. 520914-1450 HILBASMÁRI 19, 201 KÖPAVOGUR. rne@new-nordic.eu, S: 8544080 (PJ) / 8993577 (HO) / 8993077 (SAO)			
SAMÞYKKT Sturlaugur Áron Órri Magnússon 300577-2969			
VERK STUÐLASKARÐ 1 HAFNARFJÖRÐUR			
TEIKNING BURÐARVIRKI GRUNNMYND SÖKKLAR OG BOTNPLATA			
HANNAÐ	TEIKNAD	YFIRFARAÐ	MÁLKVARÐI
SAÓ	SAÓ	HÓO	1:50
DAGS	VERK NR.	TEIKNING NR.	UTGÁFA NR.
20.06.2017	17010	B100	1