

170338 22.06.2017

Samþykkt Jani
19. júlí 2017
Byggingulltrúmmi

ATH:

ALMENNAR SKÝRINGAR SJÁ TEIKN. B001

BENDING VEGGJA NEMA ANNAD SÉ TEKID FRAM:

180/200mm ÞYKKIR:
TVÖFALT NET K10c200 LÖÐRÉTT OG K10c250 LÁRÉTT

150mm ÞYKKIR:
EINFALT NET K10c200 LÖÐRÉTT OG K10c250 LÁRÉTT

JÁRNUN KRINGUM OP ER 2K12 OG JÁRNAFYRIRKOMULAG SKV SKÝRINGARBLADI (NEMA ANNAD KOMI FRAM) Í INNVEGGJUM KOMA 2K12 Í VEGGENDA

SÉU JÁRNABAKKAR NOTADIR Í STAÐ VINKLAU-LYKKJA SKULU ÞEIR VALDIR ÞANNIG AD JÁRNAMAGNID SÉ ÞAD SAMÁ.

EINANGRUNARÞYKKIR ERU
-100mm PLASTEINANGRUN UNDIR BOTNPLÖTU
-75mm PLASTEINANGRUN NIDUR MEÐ SÖKKUL


GRUNNUR FYLLIST MEÐ FROSTPOLINI GRÚS EÐRU ÖÐRU VIÐURKENNDU FROSTPOLNI EFNI
ÞJAPPJA SKAL Í 300mm LÖGUM MEÐ 60kg VIBRASLEDA. FARA SKAL A.M.K. ÞRJAR YFIRFERDIR Á HVERT LAG. VIÐ ÞJÖPPUN MÁ HÆÐARMUNUR FYLLINGAR EKKI VERA MEIRA EN 500mm (NEMA Í STÖPVEGGJUM). HLUTFALL KORNA MINNA EN 0.02mm SKAL EKKI VERA MEIRA EN 3% AF ÞYNGD FYLLINGAREFNISINS. ENGINN STEINN Í FYLLINGUNNI MÁ VERA STÆRRI EN ½ AF LAGÞYKKT VIÐ ÞJÖPPUN.

KJARNABORA/SAGA MÁ FYRIR LÖGNUM EF EKKI HEFUR VERID GERT FYRIR ÞEIM Í UPPSTEYPU.

ATH G.R.F. ÚRTAKI Í STEYPTA VEGGI FYRIR FALLÞÍPUM, ÞAKNIDURFALLI OG LOFTRÆSTINGU SVO LAGNIR KOMIST FYRIR Í EINANGRUN ÚTVEGGJA.

LAGNAGÓT ERU BREIDD OG HÆD 200x200. UPPGEFNI KÓTI ER Á NEDRI BRÚN GATS. LENDI KÓTI Á GATI UNDIR NEDRI BRÚN SÖKKULS (HÁÐ SÖKKULDÝPT) ÞÁ LIGGUR LÖGNIN UNDIR SÖKKULVEGG. LAGNAGÓT Í SÖKKLA SJÁST Á GRUNNLAGNATEIKNINGUM P1-01 OG P1-02.

YFIRFARA SKAL ALLAR MÁLSETNINGAR ÖPG HÆÐARKÓTA M.T.T. TEIKNINGA ARKITEKTA OG GERA HÖNNUÐUM VIÐVART EF MISRÆMI FINNST.

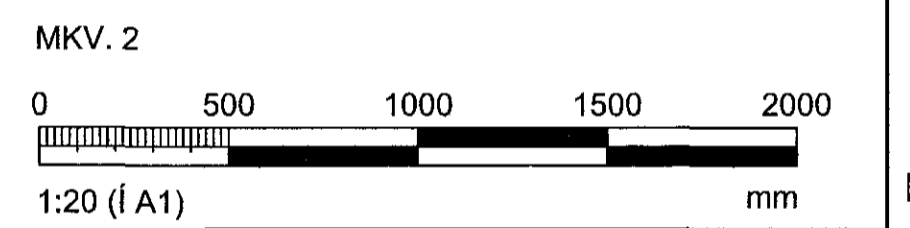

ARTUN ABALHÖNNUNAR: Ragnar Magnússon kt. 190162-2229

BREYTINGAR	NR.	DAGS	BREYTING	SÞ.
1	20.06.2017	Frumbjálta		SAO

NEW NORDIC
engineering

NEW NORDIC ENGINEERING ehf. tel. 520914-1450
HLÍÐASMÁRI 19, 201 KÓPÁVOGUR
rme@new-nordic.eu, S: 8544080/(P/J)8993577/(H/O)8993077(SAO)

SAMÞYKKT Sturlaug Aron Órgunsson 30057-2969

VERK
STUÐLASKAÐ 1
HAFNARFJÖRDUR
TEIKNING
BURÐARVIRKI
SNID OG DEILI

HAFNAD	TEIKNID	YFIRFARI	MÁLKVAFARI	UTGÁFA NR.
SAO	SAO	HÓO	1:20	/A1

DAGS: 20.06.2017 VERK NR.: 17010 TEIKNING NR.: B200

©2016 all rights reserved. All rights reserved. All rights reserved.

