



1703338 22.06.2017

Samþykkt þann
19. júlí 2017
Byggingaálftrúnaður Vaxaálfirði

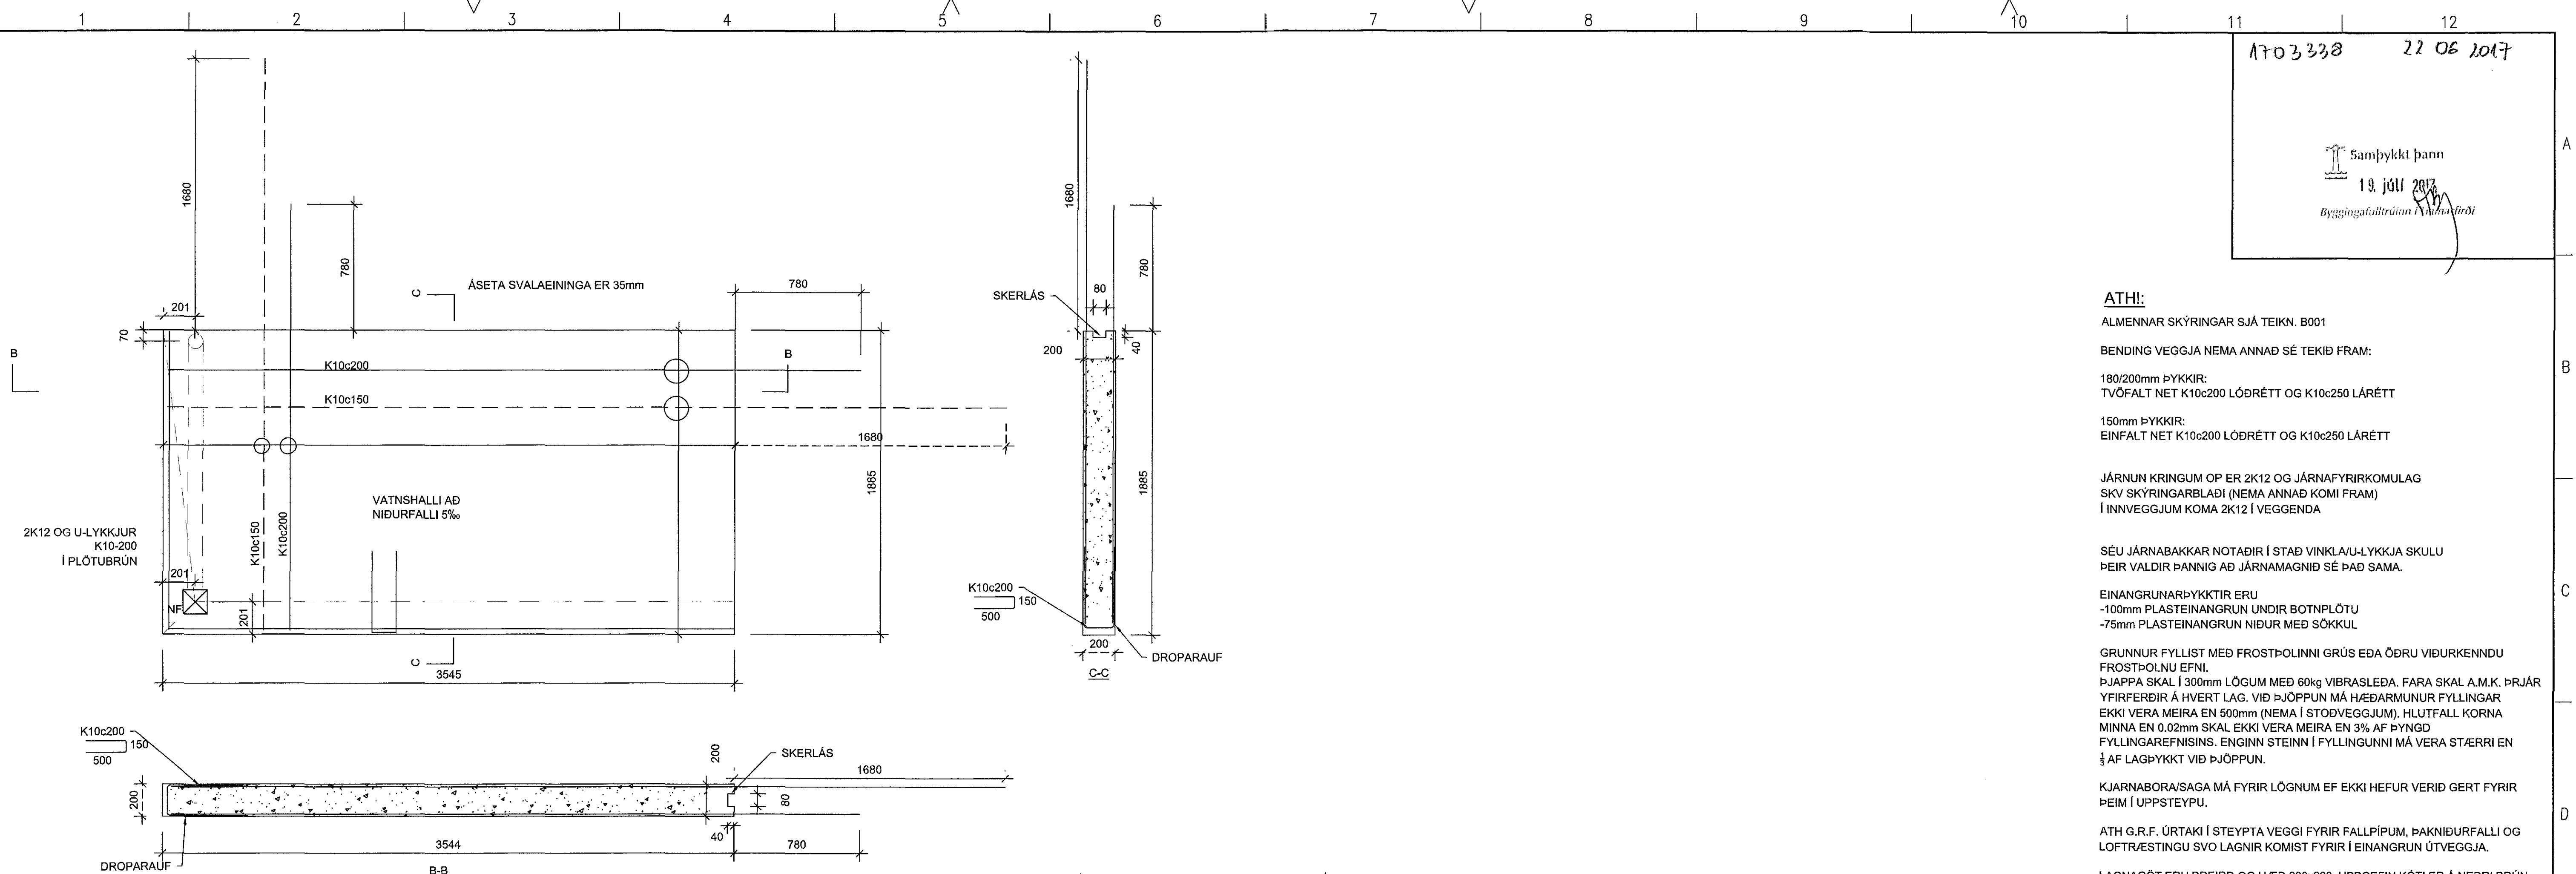

FORSTEYPTAR SVALIR SF1

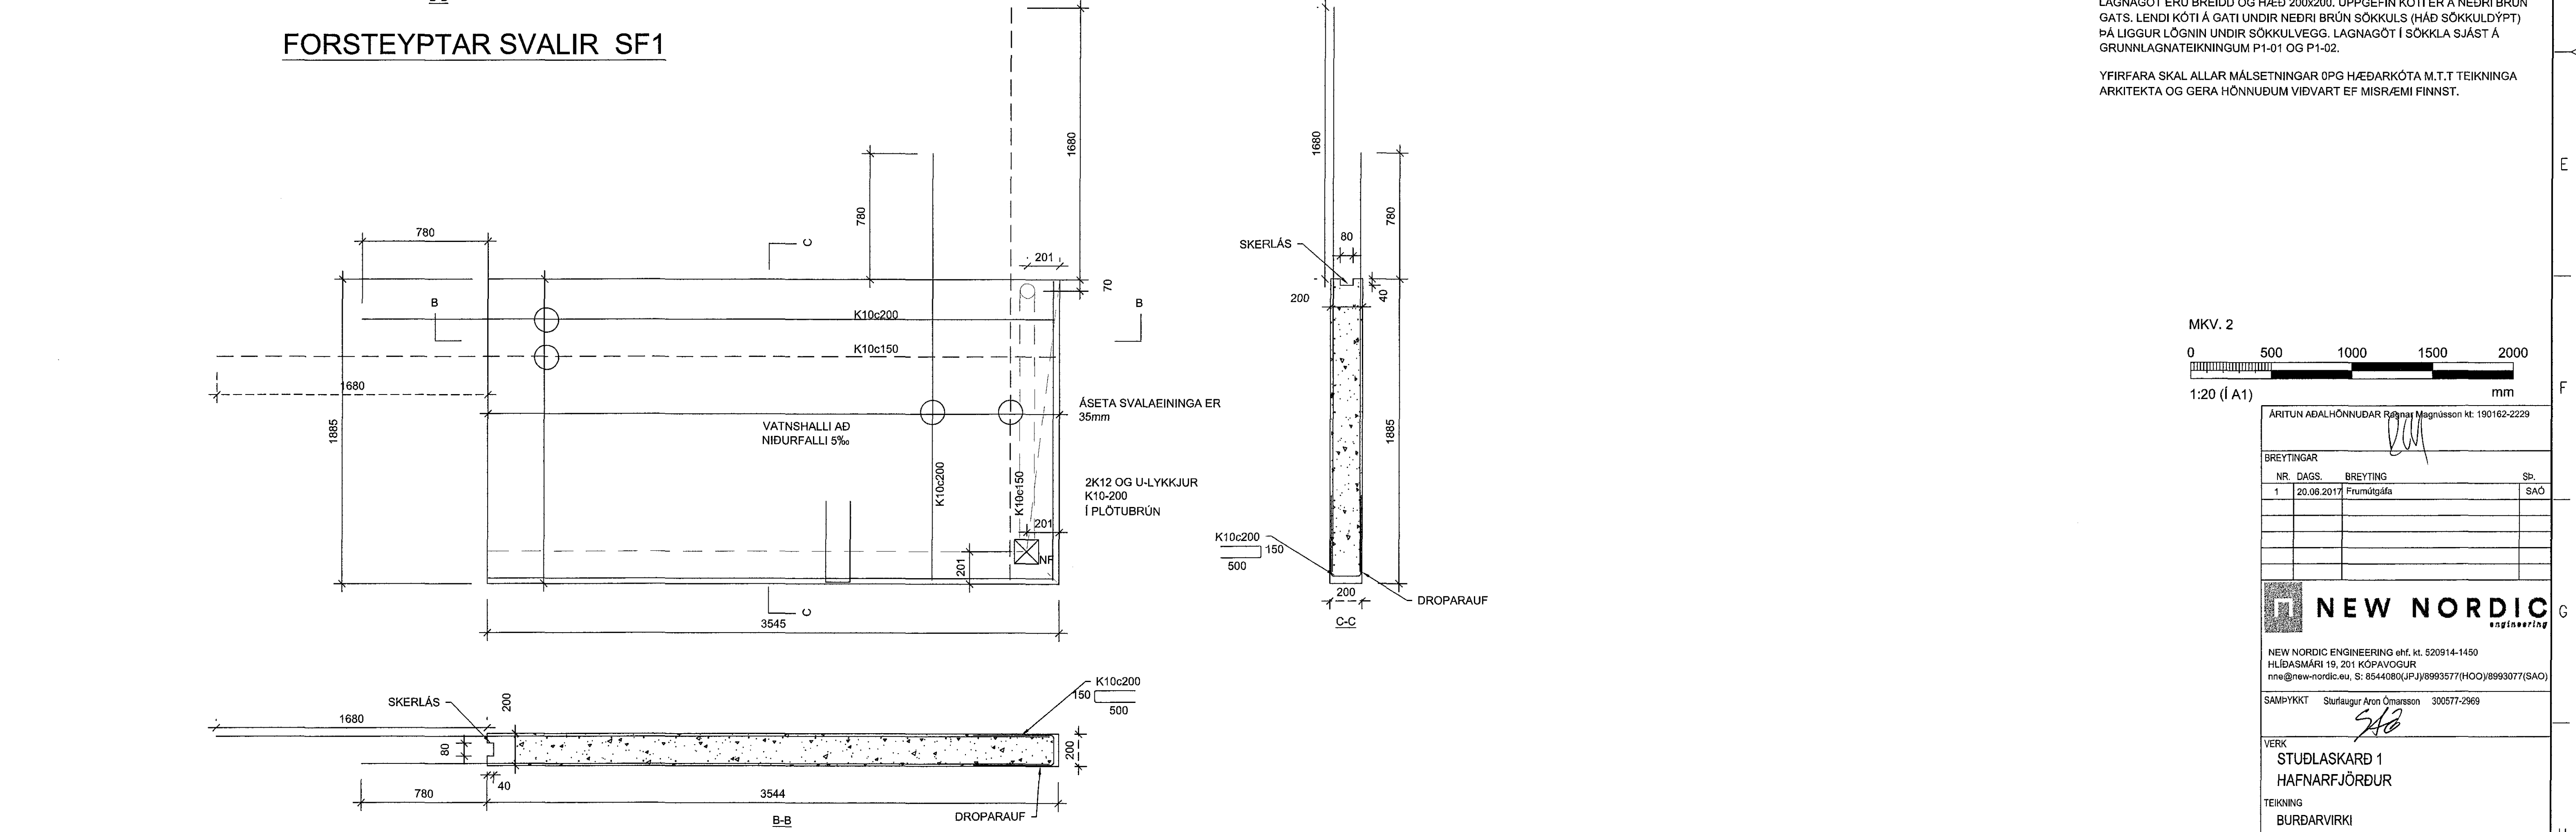

FORSTEYPTAR SVALIR SF2

ATHI:
ALMENNAR SKÝRINGAR SJÁ TEIKN. B001

BENDING VEGGJA NEMA ANNAD SÉ TEKID FRAM:

180/200mm ÞYKKIR:
TVÓFALT NET K10c200 LÓDRÉTT OG K10c250 LÁRÉTT

150mm ÞYKKIR:
EINFALT NET K10c200 LÓDRÉTT OG K10c250 LÁRÉTT

JÁRNUN KRINGUM ÖP ER 2K12 OG JÁRNAFYRIRKOMULAG
SKV SKÝRINGARBLADI (NEMA ANNAD KOMI FRAM)
Í INNVEGGJUM KOMA 2K12 Í VEGGENDA

SÉU JÁRNABAKKAR NOTADIR Í STAÐ VINKLAU-LYKKJA SKULU
PEIR VALDIR ÞANNIG AÐ JÁRNAMAGNID SÉ ÞAÐ SAMA.

EINANGRUNARÞYKKTIR ERU
-100mm PLASTEINANGRUN UNDIR BOTNPLÖTU
-75mm PLASTEINANGRUN NIÐUR MEÐ SÖKKUL

GRUNNUR Fyllist með frostoplinni grús eða öðru vidurkenndu
frostoplinu efni.
Þjappa skal í 300mm lögum með 60kg vibrasleða. Fara skal a.m.k. þrjár
yfirferðir á hvert lag. Vid þjöppun má hægðarmunur fyllingar
ekki vera meira en 500mm (nema í stodveggjum). Hlutfall korna
minna en 0.02mm skal ekki vera meira en 3% af þyngd
fyllingarefnisins. Enginn steinn í fyllingunni má vera stærrri en
1/3 af lagþykkt vid þjöppun.

KJARNABORA/SAGA MÁ FYRIR LÖGNUM EF EKKI HEFUR VERID GERT FYRIR
ÞEIM Í UPPSTEYPU.

ATH G.R.F. ÚRTAKI Í STEYPTA VEGGI FYRIR FALLÞIPUM, ÞAKNIÐURFALLI OG
LOFTRÆSTINGU SVO LAGNIR KOMIST FYRIR Í EINANGRUN UTVEGGJA.

LAGNAGÖT ERU BREIDD OG HÆÐ 200x200. UPPGEFIN KÓTI ER Á NEDRI BRÚN
GATS. LENDI KÓTI Á GATI UNDIR NEDRI BRÚN SÖKKULS (HÁÐ SÖKKULDÝPT)
ÞÁ LIGGUR LÖGNIN UNDIR SÖKKULVEGG. LAGNAGÖT Í SÖKKLA SJÁST Á
GRUNNLAGNATEIKNINGUM P1-01 OG P1-02.

YFIRFARA SKAL ALLAR MÁLSETNINGAR ÖPG HÆÐARKÓTA M.T.T TEIKNINGA
ARKITEKTA OG GERA HÖNNUÐUM VIÐVART EF MISRÆMI FINNST.

MKV. 2

0 500 1000 1500 2000
mm

1:20 (Í A1)

ARITUN ABALHÖNNUDAR			
NR.	DAGS.	BREYTING	Sb.
1	20.06.2017	Frumbjálfa	SAO

NEW NORDIC
engineering

NEW NORDIC ENGINEERING ehf. hl. 520914-1450
HLÍÐASMÁRI 19, 201 KÓPÁVOGUR
nne@new-nordic.eu, S: 8544080/JP-JY8993577(HOO)/8993077(SAO)

SAMÞYKKT Stofaugur Aron Órnason 300577-2969

VERK
STUÐLASKAÐ 1
HAFNARFJÖRDUR

TEIKNING
BURDARVIRKI
SNID OG DEILI

HANNAÐ	TEIKNAD	YFIRFARID	MÁLKVAFID
SAO	SAO	HOO	1:20

DAGS. 20.06.2017 VERK.NR. 17010 TEIKNING.NR. B202 ÚTGAFA.NR. 1