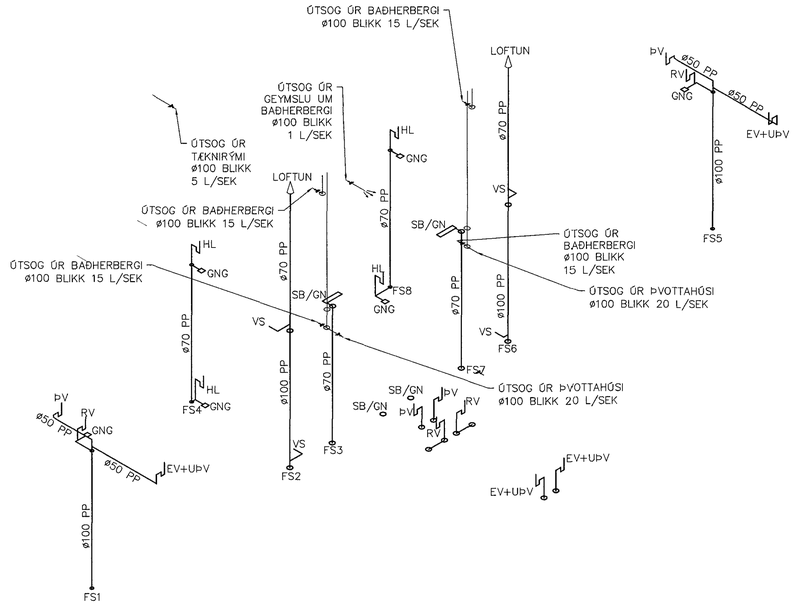

Samþykkt þann
19. júlí 2017
Byggingafulltrúinn í Hafnarfirði

ÁRITUN SAMRÆMINGARFÓNUMEÐAR:	RAGNAR MAGNÚSSON kt. 190162-2229

BREYTINGAR

NR.	DAGS.	BREYTING	Sþ.
1	20.6.2017	FRUMÚTGÁFA	JPJ

NEW NORDIC engineering

NEW NORDIC ENGINEERING ehf. kt. 520914-1450
HLÍÐASMÁRI 19, 201 KÓPAVOGUR
nne@new-nordic.eu, SÍMI 854-4080

SAMÞYKKT JÖKULL JÓNSSON 270575-4209

VERK
STUÐLASKARÐ 1
HAFNARFIRÐI

TEIKNING
SÉRUPPDRÁTTUR
FRÁVEITUKERFI OG LOFTRÆSING
RÚMMYND

HANNAÐ	TEIKNAÐ	YFIRFARIÐ	MÆLIKVARÐI
JJ	JJ	DGT	1:50

/A1

DAGS.	VERK NR.	TEIKNING NR.	ÚTGÁFA NR.
20.6.2017	17010	P4-01	1

©Öll afnot og afritun teikninga, að hluta eða í heild er háð skriflegu leyfi höfunda

D:\Dropbox (Personal)\JPJ - VINNA\17010 - Stuðlaskarð 1-7\02 DESIGN\02 P - PÍPULAGNIR\Studlaskard 1\17010 Studlaskard 1 - Rúmmyndir.dwg