Samþykkt þann
19. júlí 2017
Byggingarfulltrúinn í Hafnarfirði

STÆRÐIR STOFNLAGNA AÐ
DEILIKISTUM ER ø25x2.5

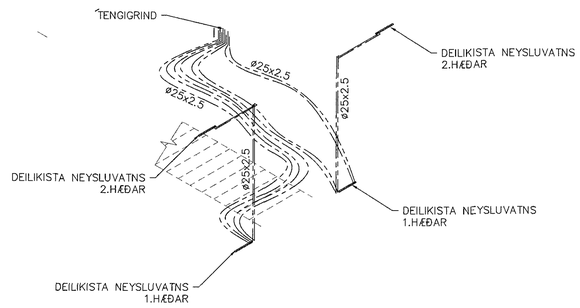

ÁRITUN SAMRÆMINGARÁBYRGÐARMANNS: RAGNAR MAGNÚSSON
kt. 190162-2229

BREYTINGAR

NR.	DAGS.	BREYTING	Sþ.
1	20.6.2017	FRUMÚTGÁFA	JPJ

NEW NORDIC engineering

NEW NORDIC ENGINEERING ehf. kt. 520914-1450
HLÍÐASMÁRI 19, 201 KÓPAVOGUR
nne@new-nordic.eu, SÍMI 554-4060

SAMÞYKKT JÖKULL JÓNSSON 270575-4209

VERK
STUÐLASKARÐ 1
HAFNARFIRÐI

TEIKNING
SÉRUPPDRÁTTUR
NEYSLUVATN
RÚMMYND

HANNAÐ	TEIKNAÐ	YFIRFARIÐ	MÆLIKVARÐI
JJ	JJ	DGT	1:50 /A1

DAGS.	VERK NR.	TEIKNING NR.	ÚTGÁFA NR.
20.6.2017	17010	P4-01	1

©Öll afnot og áritun teikningar, að hluta eða í heild er háð skriflegu leyfi höfundar

D:\Dropbox (Personal)\JPJ – VINNA\17010 – Stuðlaskarð 1–7\02 DESIGN\02 P – PÍPULAGNIR\Studlaskard 1\17010 Studlaskard 1 – Rúmmyndir.dwg