


Samþykkt þann  
19. júlí 2017  
Byggingatillitunin í Hlíð

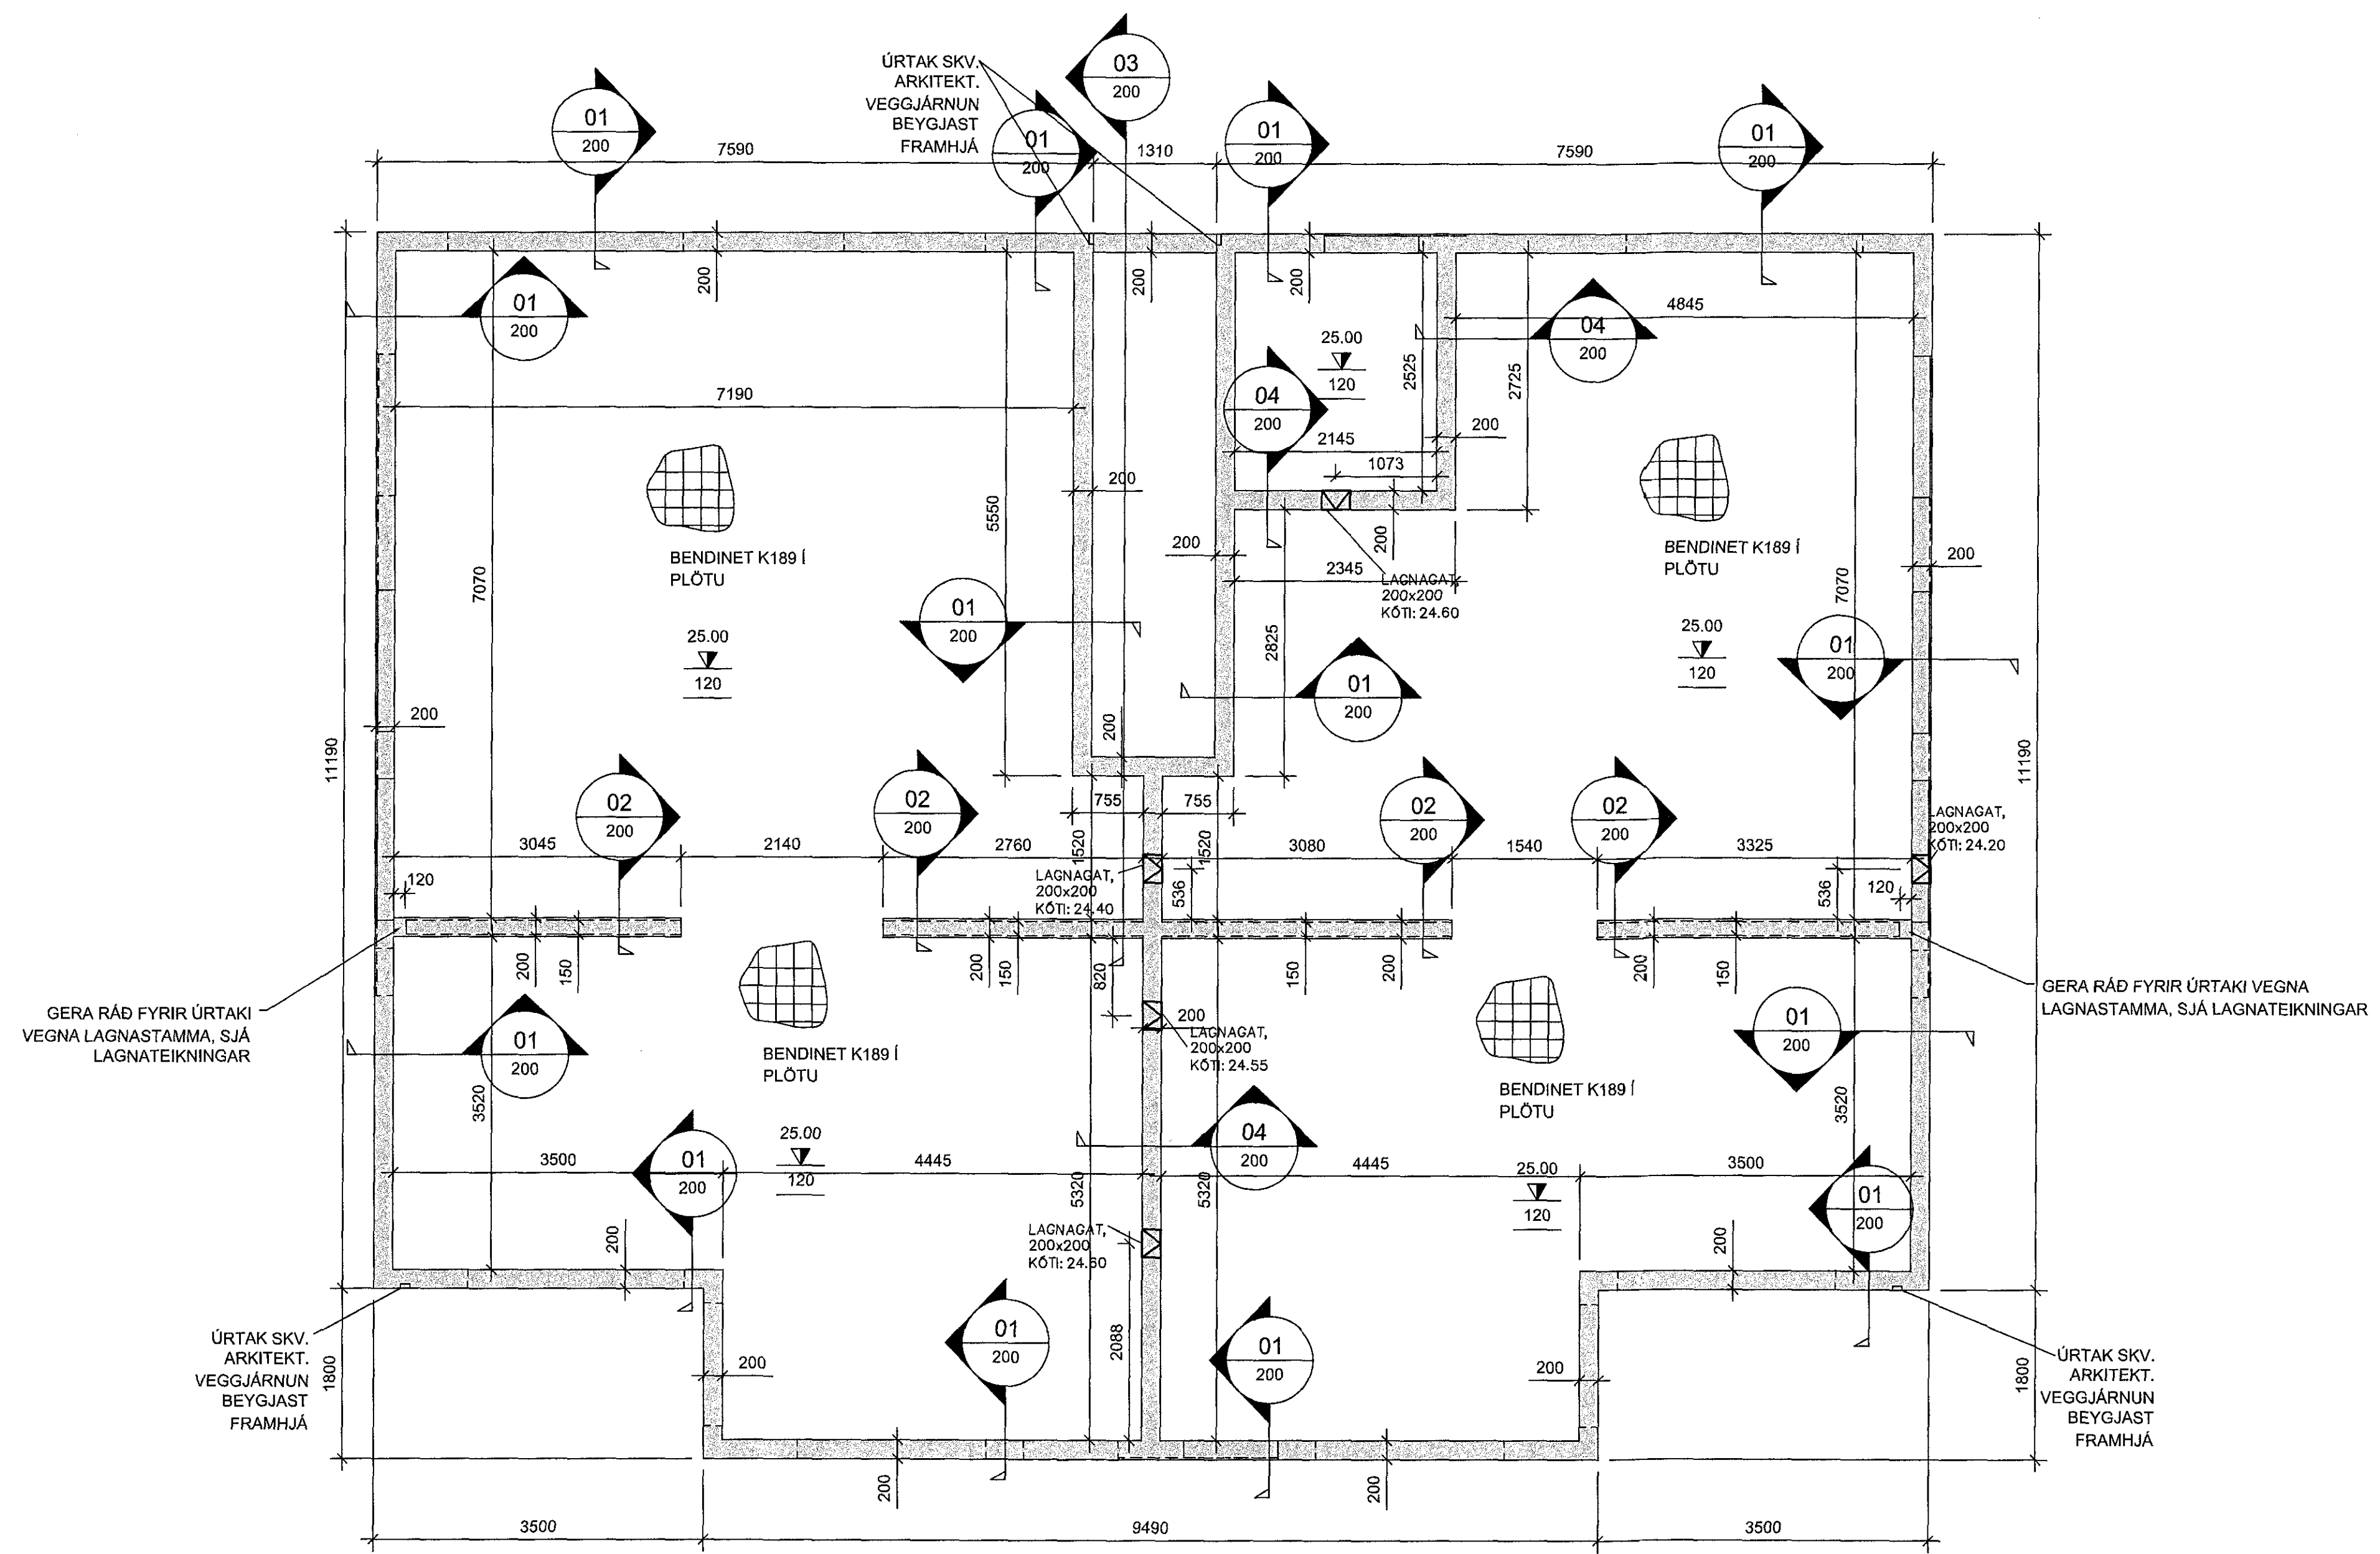

**ATH!:**  
 ALMENNAR SKÝRINGAR SJÁ TEIKN. 8001  
 BENDING VEGGJA NEMA ANNAD SÉ TEKID FRAM:  
 180/200mm ÞYKKIR:  
 TVÖFALT NET K10c200 LÖDRÉTT OG K10c250 LÁRÉTT  
 150mm ÞYKKIR:  
 EINFALT NET K10c200 LÖDRÉTT OG K10c250 LÁRÉTT  
 JÁRNUN KRINGUM OP ER 2K12 OG JÁRNAFYRIRKOMULAG SKV SKÝRINGARBLAÐI (NEMA ANNAD KOMI FRAM) Í INNVEGGJUM KOMA 2K12 Í VEGGENDA  
 SÉU JÁRNABAKKAR NOTADIR Í STAÐ VINKLA/ULYKKJA SKULU ÞEIR VALDIR ÞANNIG AD JÁRNAMAGNID SÉ ÞAD SAMA.  
 EINANGRUNARÞYKKTIR ERU  
 -100mm PLASTEINANGRUN UNDIR BOTNPLÖTU  
 -75mm PLASTEINANGRUN NIDUR MED SÖKKUL  
 GRUNNUR FYLLIST MED FROSTPOLINI GRÚS EDA ÖDRU VIÐURKENNDU FROSTPOLNU EFN.  
 ÞJAPPA SKAL Í 300mm LÖGUM MED 60kg VIBRASLEDA. FARA SKAL A.M.K. ÞRJÁR YFIRFERDIR Á HVERT LAG. VIÐ ÞJÖPPUN MÁ HÆÐARMUNUR FÝLLINGAR EKKI VERA MEIRA EN 500mm (NEMA Í STODVEGGJUM). HLUTFALL KORNIA MINNA EN 0.02mm SKAL EKKI VERA MEIRA EN 3% AF ÞYNGD FÝLLINGAREFNISINS. ENGINN STEINN Í FÝLLINGUNNI MÁ VERA STÆRRI EN 1/3 AF LAGÞYKKT VIÐ ÞJÖPPUN.  
 KJARNABORA/SAGA MÁ FYRIR LÖGNUM EF EKKI HEFUR VERIÐ GERT FYRIR ÞEIM Í UPPSTEYPU.  
 ATH G.R.F. ÚRTAKI Í STEYPTA VEGGI FYRIR FALLPIPUM, ÞAKNIDURFALLI OG LOFTRÆSTINGU SVO LAGNIR KOMIST FYRIR Í EINANGRUN ÚTVEGGJA.  
 LAGNAGÖT ERU BREIDD OG HÆÐ 200x200. UPPGEFIN KÖTI ER Á NEDRI BRÚN GATS. LENDI KÖTI Á GATI UNDIR NEDRI BRÚN SÖKKULS (HÁÐ SÖKKULDÝPT) ÞÁ LIGGUR LÖGNIN UNDIR SÖKKULVEGG. LAGNAGÖT Í SÖKKLA SJÁST Á GRUNNLAGNATEIKNINGUM P1-01 OG P1-02.  
 YFIRFARA SKAL ALLAR MÁLSETNINGAR ÖFG HÆÐARKÖTA M.T.T TEIKNINGA ARKITEKTA OG GERA HÖNNUÐUM VIÐVART EF MISRÆMI FINNST.


GERA RÁÐ FYRIR ÚRTAKI VEGNA LAGNASTAMMA, SJÁ LAGNATEIKNINGAR

GERA RÁÐ FYRIR ÚRTAKI VEGNA LAGNASTAMMA, SJÁ LAGNATEIKNINGAR

ÚRTAK SKV. ARKITEKT. VEGGJÁRNUN BEYGJAST FRAMHJÁ

ÚRTAK SKV. ARKITEKT. VEGGJÁRNUN BEYGJAST FRAMHJÁ

SÖKKLAR OG BOTNPLATA, GRUNNMYND MKV. 3

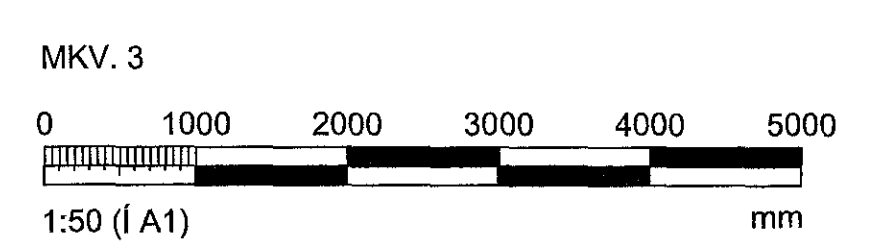

ÁRITUN ABALHÖNNUÐARLAGNAR MAGNÚSSON KE. 190162-2229			
BREYTINGAR			
NR.	DAGS.	BREYTING	SR.
1	20.08.2017	Frimögðáfa	SAO
NEW NORDIC engineering			
NEW NORDIC ENGINEERING ehf. kt. 520914-1490 HÍÐASMÁRI 19, 201 KÓPAVOGUR nne@new-nordic.eu, S: 8544080 (PJ) / 8993577 (HO) / 8993077 (SAO)			
SAMÞYKKT Sturlaugur Aron Jónsson 300577-2969			
VERK STUÐLASKARÐ 3 HAFNARFJÖRÐUR			
TEIKNING BURÐARVIRKI GRUNNMYND SÖKKLAR OG BOTNPLATA			
HANNAÐ SAO	TEIKNAD SAO	YFIRFARID HOO	MÆLIKVARÐI 1:50
DAGS. 20.08.2017	VERK NR. 17010	TEIKNING NR. B100	ÚTGÁFA NR. 1