


Samþykkt þann
19. júlí 2017
Byggingafræðingur i t. 1150

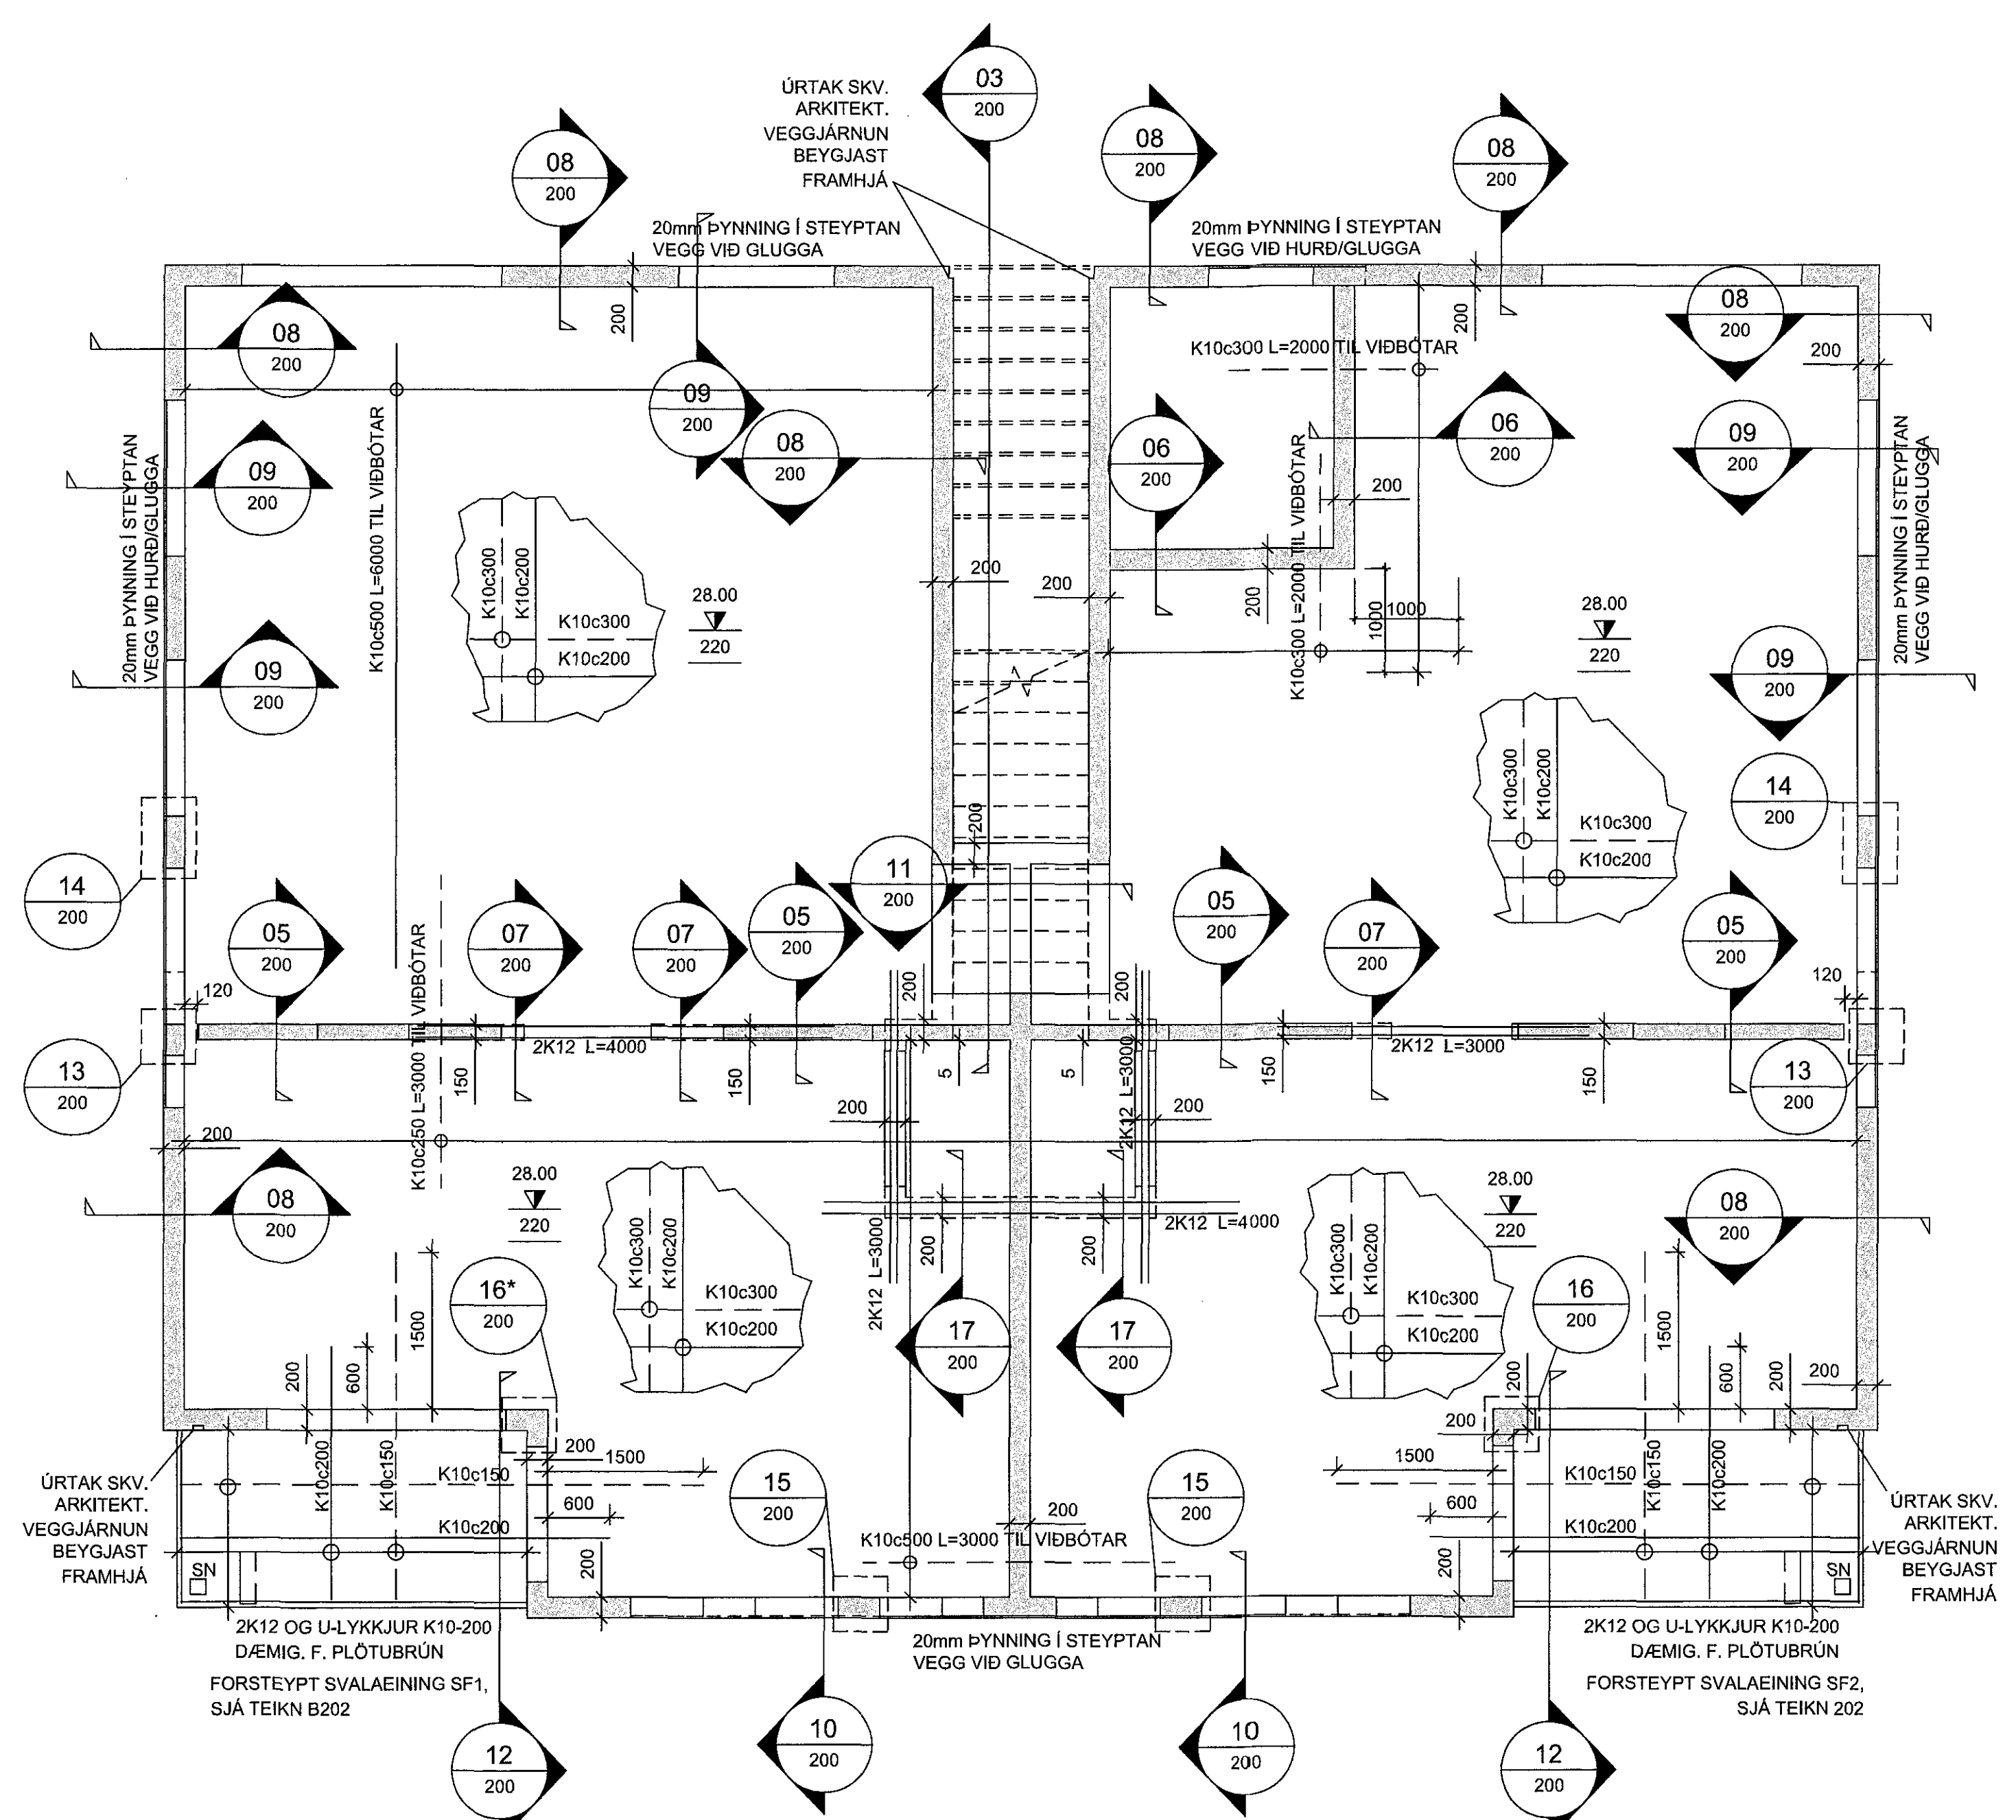

VEGGIR OG LOFTAPLATA 1.HÆÐAR, GRUNNMYND
MKV. 3

ATH!
ALMENNAR SKÝRINGAR SJÁ TEKN. B001
BENDING VEGGJA NEMA ANNAD SÉ TEKID FRAM:
180/200mm ÞYKKIR: TVÖFALT NET K10c200 LÖÐRÉTT OG K10c250 LÁRÉTT
150mm ÞYKKIR: EINFALT NET K10c200 LÖÐRÉTT OG K10c250 LÁRÉTT
JÄRNUN KRINGUM OP ER 2K12 OG JÄRNAFYRIRKOMULAG SKV SKÝRINGARBLAÐI (NEMA ANNAD KOMI FRAM) I INNVEGGJUM KOMA 2K12 I VEGGENDA
SÉU JÄRNABAKKAR NOTADIR I STAD VINKLA/U-LYKKJA SKULU ÞEIR VALDIR ÞANNIG AD JÄRNAMAGNID SÉ ÞAD SAMA.
EINANGRUNARÞYKKTIR ERU -100mm PLASTEINANGRUN UNDIR BOTNPLÖTU -75mm PLASTEINANGRUN NIDUR MEÐ SÖKKUL
GRUNNUR Fyllist með frostoplinni grús eða öðru víðurkenndu frostoplunu efni. ÞJAPPA SKAL I 300mm LÖGUM MEÐ 60kg VIBRASLEDA. FARA SKAL A.M.K. ÞRJÄR YFIRFERDIR Ä HVERT LAG. VIÐ ÞJÖPPUN MÄ HÄÐARMUNUR Fyllingar ekki vera meira en 500mm (NEMA I STODVEGGJUM), HLUTFALL KORNA MINNA EN 0,02mm SKAL EKKI VERA MEIRA EN 3% AF PYNGD Fyllingarefnisins. Enginn steinn i fyllingunni mä vera stærrri en 1/3 af lagþykkt við þjöppun.
KJARNABORA/SAGA MÄ FYRIR LÖGNUM EF EKKI HEFUR VERID GERT FYRIR ÞEIM I UPPSTEYPU.
ATH G.R.F. ÚRTAKI I STEYPTA VEGGI FYRIR FALLÞUPUM, ÞAKNIDURFALLI OG LOFTRÆSTINGU SVO LAGNIR KOMIST FYRIR I EINANGRUN UTVEGGJA.
LAGNAGÖT ERU BREIDD OG HÆD 200x200. UPPGEFIN KÖTI ER Ä NEDRI BRÜN GATS. LENDI KÖTI Ä GATI UNDIR NEDRI BRÜN SÖKKULS (HÄÐ SÖKKULDÝPT) ÞÄ LIGGUR LÖGNIN UNDIR SÖKKULVEGG. LAGNAGÖT I SÖKKLA SJÄST Ä GRUNNLAGNATEIKNINGUM P1-01 OG P1-02.
YFIRFARA SKAL ALLAR MÄLSETNINGAR ÖPG HÄÐARKÖTA M.T.T TEKNINGA ARKITEKTA OG GERA HÖNNUDUR VIÐVART EF MISRÆMI FINNST.

ÁRITUN AÐALHÖNNUDAR ÞAGNAR MAGNÚSSON kt. 190162-2229			
Breytingar			
NR.	DAGS	BREYTING	Þ.
1	20.06.2017	Frumgásla	SAO
NEW NORDIC engineering			
NEW NORDIC ENGINEERING ehf. kt. 520914-1450 HLÍÐASMÁRI 19, 201 KOPAVOGUR nne@new-nordic.eu, S: 8544080/JPJ/8993577/(HOO)9893077(SAO)			
SAMÞYKKT Skrifstofa Arnór Ómarsson 300577-2969			
VERK STUÐLASKARÐ 3 HAFNARFJÖRÐUR			
TEIKNING BURÐARVIRKI GRUNNMYND VEGGIR OG LOFTAPLATA 1.HÆÐAR			
HMÁÐ SAO	TEIKNAD SAO	YFIRFARA HOO	MELNARAÐI 1:50
DAGS 20.06.2017			UTGÁFA NR. 1

