

ATHI:
ALMENNAR SKÝRINGAR SJÁ TEIGN. B001

BENDING VEGGJA NEMA ANNAD SÉ TEKID FRAM:

180/200mm ÞYKKIR:
TVÓFALT NET K10c200 LÓDRÉTT OG K10c250 LÁRÉTT

150mm ÞYKKIR:
EINFALT NET K10c200 LÓDRÉTT OG K10c250 LÁRÉTT

JÄRNUN KRINGUM OP ER 2K12 OG JÄRNAFYRIRKOMULAG SKV SKÝRINGARBLADI (NEMA ANNAD KOMI FRAM) Í INNVEGGJUM KOMA 2K12 Í VEGGENDA

SÉU JÄRNABAKKAR NOTADIR Í STAD VINKLAU-LYKKJA SKULU PEIR VALDIR ÞANNIG AÐ JÄRNAMAGNID SÉ ÞAD SAMA.

EINANGRUNARÞYKKTIR ERU
-100mm PLASTEINANGRUN UNDIR BOTNPLÖTU
-75mm PLASTEINANGRUN NIDUR MED SÖKKUL

GRUNNUR FYLLIST MED FROST-POLINNI GRÚS EDA ÖDRU VIDURKENNDU FROST-POLNU EFN.

ÞJAPPA SKAL Í 300mm LÖGUM MED 60kg VIBRASLEDA. FARA SKAL A.M.K. ÞRJÁR YFIRFERDIR Á HVERT LAG. VID ÞJÖPPUN MÁ HÆÐARMUNUR FYLLINGAR EKKI VERA MEIRA EN 500mm (NEMA Í STÖDVEGGJUM), HLUTFALL KORNA MINNA EN 0.02mm SKAL EKKI VERA MEIRA EN 3% AF ÞYNGD FYLLINGAREFNISINS. ENGINN STEINNI Í FYLLINGUNNI MÁ VERA STÆRRI EN 1/4 AF LAGÞYKKT VID ÞJÖPPUN.


KJARNBORASAGA MÁ FYRIR LÖGNUM EF EKKI HEFUR VERID OERT FYRIR ÞEIM Í UPPSTEYPU.

ATH G.R.F. ÚRTAKI Í STEYPTA VEGGI FYRIR FALLÞÍPUM, ÞAKNIDURFALLI OG LOFTRÆSTINGU SVO LAGNIR KOMIST FYRIR Í EINANGRUN UTVEGGJA.

LAGNAGÖT ERU BREIDD OG HÆÐ 200x200. UPPGEFIN KÖTI ER Á NEDRI BRÚN GATS. LENDI KÖTI Á GATI UNDIR NEDRI BRÚN SÖKKULS (HÁÐ SÖKKULDÝPT) ÞÁ LIGGUR LÖGNIN UNDIR SÖKKULVEGG. LAGNAGÖT Í SÖKKLA SJÁST Á GRUNNLAGNATEIKNINGUM P1-01 OG P1-02.

YFIRFARA SKAL ALLAR MÁLSETNINGAR ÖPG HÆÐARKÖTA M.T.T TEIKNINGA ARKITEKTA OG GERA HÖNNUÐUM VIÐVART EF MISRÆMI FINNST.

SÖKKLAR OG BOTNPLATA, GRUNNMYND MKV. 3

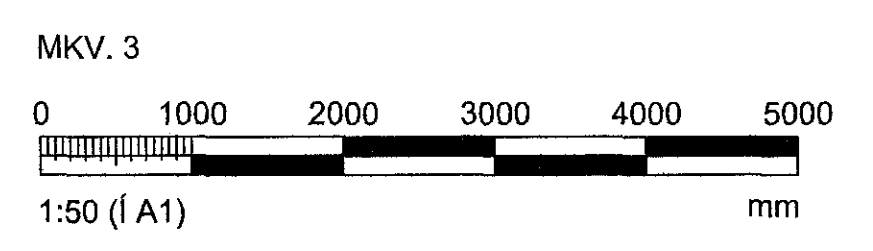

ÁRITUN ADALHÖNNUÐAR ÞAGNAR MAGNÚSSON KT: 190162-2229

BREYTINGAR			
NR.	DAGS.	BREYTING	SB.
1	20.06.2017	Frumútgáfa	SAÖ

NEW NORDIC
engineering

NEW NORDIC ENGINEERING ehf. kt. 520914-1430
HLÍÐASMARI 19, 201 KÓPAVOGUR
nne@new-nordic.eu, S: 8544080(JP), 8993277(HOO), 8993077(SAO)

SAMÞYKKT Sturlaugur Arnórn Ómarsson 300577-2969

VERK
STUÐLASKARÐ 5
HAFNARFJÖRÐUR

TEIKNING
BURÐARVIRKI
GRUNNMYND
SÖKKLAR OG BOTNPLATA

HANNAÐ	TEIKNAD	YFIRFARÐ	MÆLIKVARÐI
SAÖ	SAÖ	HÖÖ	1:50
DAGS.	VERK NR.	TEIKNING NR.	ÚTGÁFA NR.
20.06.2017	17010	B100	1