


1703328 22.06.2017

Samþykkt þann
19. júlí 2017
Byggingulfrænni i l.a. *[Signature]*

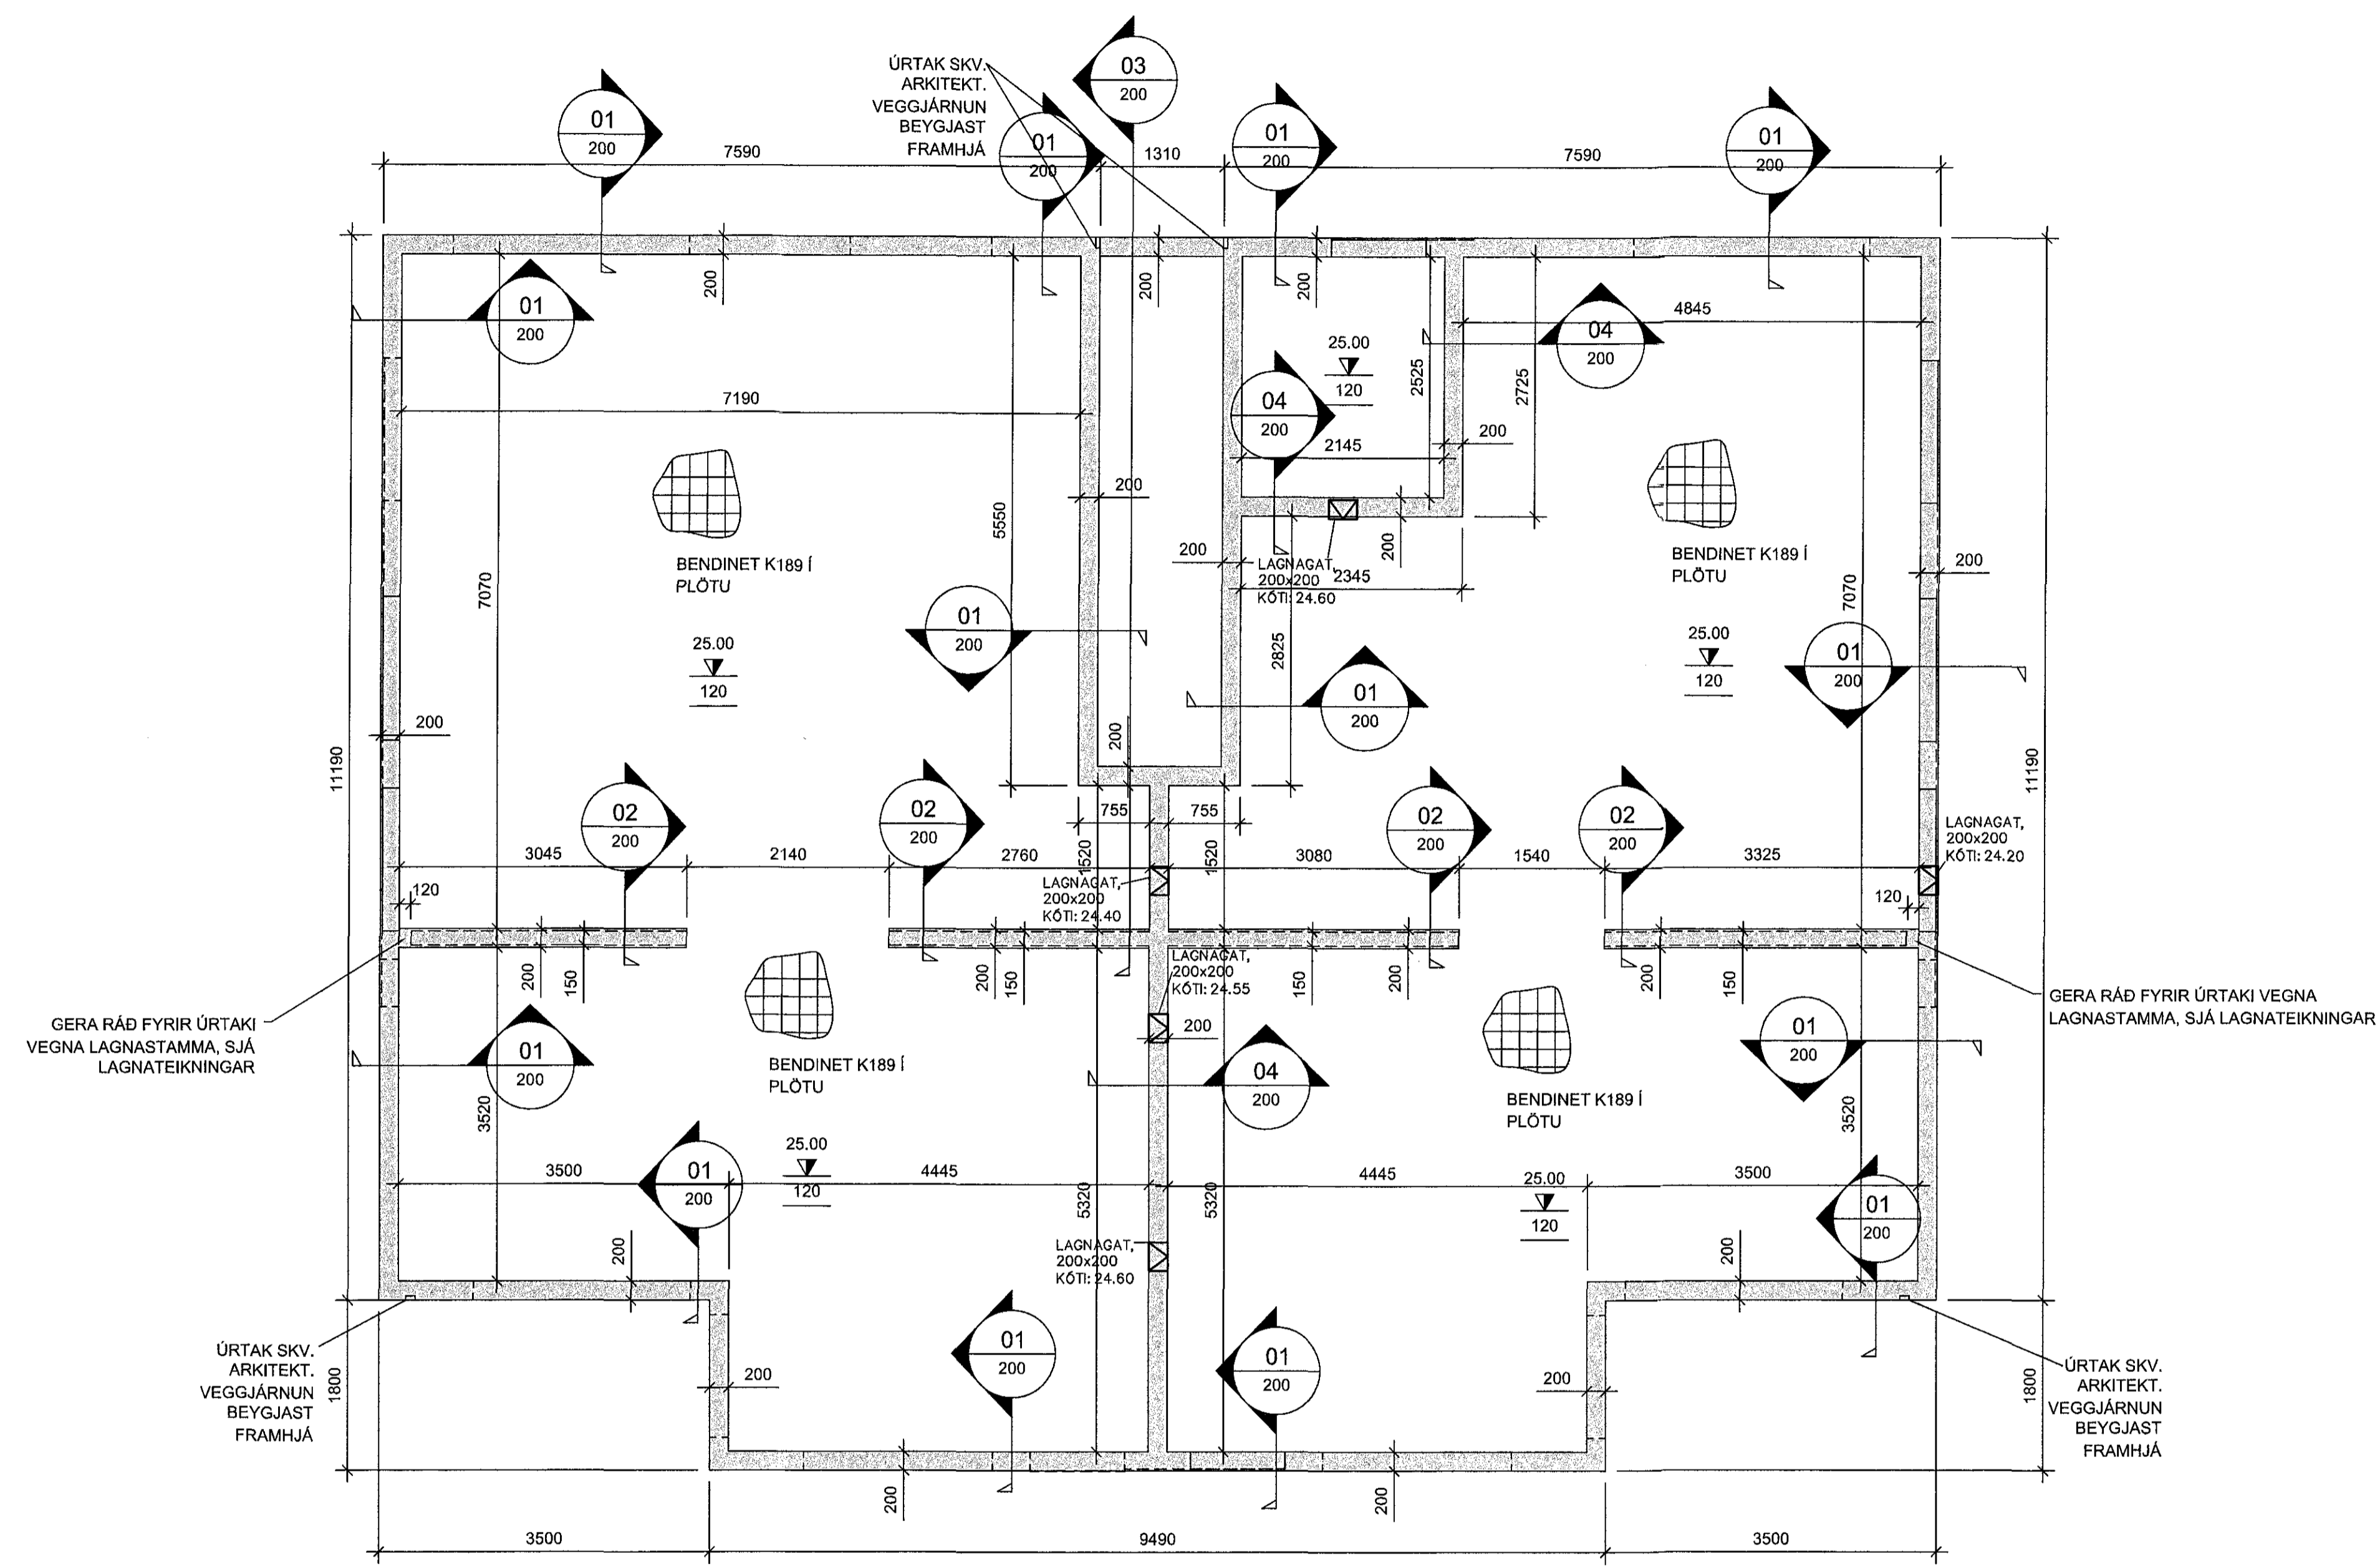

ATHI:
ALMENNAR SKÝRINGAR SJÁ TEIKN. B001

BENDING VEGGJA NEMA ANNAD SÉ TEKID FRAM:

180/200mm ÞYKKIR:
TVÓFALT NET K10c200 LÓDRÉTT OG K10c250 LÁRÉTT

150mm ÞYKKIR:
EINFALT NET K10c200 LÓDRÉTT OG K10c250 LÁRÉTT

JÁRNUN KRINGUM OP ER 2K12 OG JÁRNAFYRIRKOMULAG
SKV SKÝRINGARBLADI (NEMA ANNAD KOMI FRAM)
Í INNVEGGJUM KOMA 2K12 Í VEGGENDA

SÉU JÁRNABAKKAR NOTADIR Í STAD VINKLAU-LYKKJA SKULU
ÞEIR VALDIR ÞANNIG AD JÁRNAMAGNID SÉ ÞAÐ SAMÁ.

EINANGRUNARÞYKKTIR ERU
-100mm PLASTEINANGRUN UNDIR BOTNPLÖTU
-75mm PLASTEINANGRUN NIÐUR MED SÖKKUL

GRUNNUR FILLIST MED FROSTPOLNI GRÚS EÐA ÖÐRU VIÐURKENNDU
FROSTPOLNU EFNI.
ÞJAPPA SKAL Í 300mm LÖGUM MED 60kg VIBRASLEDA, FARA SKAL A.M.K. ÞRJÁR
YFIRFERDIR Á HVERT LAG. VIÐ ÞJÖPPUN MÁ HÆÐARMUNUR FYLLINGAR
EKKI VERA MEIRA EN 500mm (NEMA Í STÖÐVEGGJUM), HLÚTFALL KORNA
MINNA EN 0,02mm SKAL EKKI VERA MEIRA EN 3% AF ÞYNGD
FYLLINGAREFNISINS. ENGINN STEINN Í FYLLINGUNNI MÁ VERA STÆRRI EN
½ AF LAGÞYKKT VIÐ ÞJÖPPUN.

KJARNABORA/SAGA MÁ FYRIR LÖGNUM EF EKKI HEFUR VERID GERT FYRIR
ÞEIM Í UPPSTYPU.

ATH G.R.F. ÚRTAKI Í STEYPTA VEGGI FYRIR FALLÞÍPUM, ÞAKNIÐURFALLI OG
LOFTRÆSTINGU SVO LAGNIR KOMIST FYRIR Í EINANGRUN ÚTVEGGJA.


LAGNAGÖT ERU BREIDD OG HÆÐ 200x200. UPPGEFIN KÖTI ER Á NEDRI BRÚN
GATS. LENDI KÖTI Á GATI UNDIR NEDRI BRÚN SÖKKULS (HÁÐ SÖKKULDÝPT)
ÞÁ LIGGUR LÖGNIN UNDIR SÖKKULVEGG. LAGNAGÖT Í SÖKKLA SJÁST Á
GRUNNLAGNATEIKNINGUM P1-01 OG P1-02.

YFIRFARA SKAL ALLAR MÁLSETNINGAR ÖPG HÆÐARKÖTA M.T.T TEIKNINGA
ARKITEKTA OG GERA HÖNNUBUD VIÐVART EF MISRÆMI FINNST.

GERA RÁÐ FYRIR ÚRTAKI
VEGNA LAGNASTAMMA, SJÁ
LAGNATEIKNINGAR

GERA RÁÐ FYRIR ÚRTAKI VEGNA
LAGNASTAMMA, SJÁ LAGNATEIKNINGAR

SÖKKLAR OG BOTNPLATA, GRUNNMYND
MKV. 3

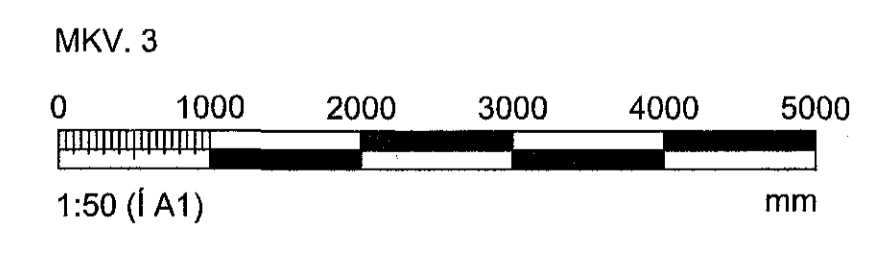

ÁRITUN ADALHÖNNUDAR RAGNAR MAGNÚSSON KL 190162-2228			
BREYTINGAR			
NR.	DAGS.	BREYTING	SP.
1	20.06.2017	Frumútgáfa	SAO
NEW NORDIC engineering			
NEW NORDIC ENGINEERING ehf. hl. 520914-1450 HLÍÐASMÁRI 19, 201 KÓPAVOGUR nne@new-nordic.eu, S: 8544080, F: Jy8993577 (HOO)8993077 (SAG)			
SAMPYKKT Sturlaugur Aron Órnason 300577-2969			
VERK STUÐLASKARÐ 7 HAFNARFJÖRDUR			
TEIKNING BURÐARVIRKI GRUNNMYND SÖKKLAR OG BOTNPLATA			
HANNAÐ SAO	TEIKNAD SAO	YFIRFARAD HOO	MÁLKVARÐI 1:50 /A1
DAGS. 20.06.2017	VERK NR. 17010	TEIKNING NR. B100	ÚTGÁFA NR. 1