


1703338 22.08.2017

Samþykkt þann
19. júlí 2017
Byggingufulltrúi

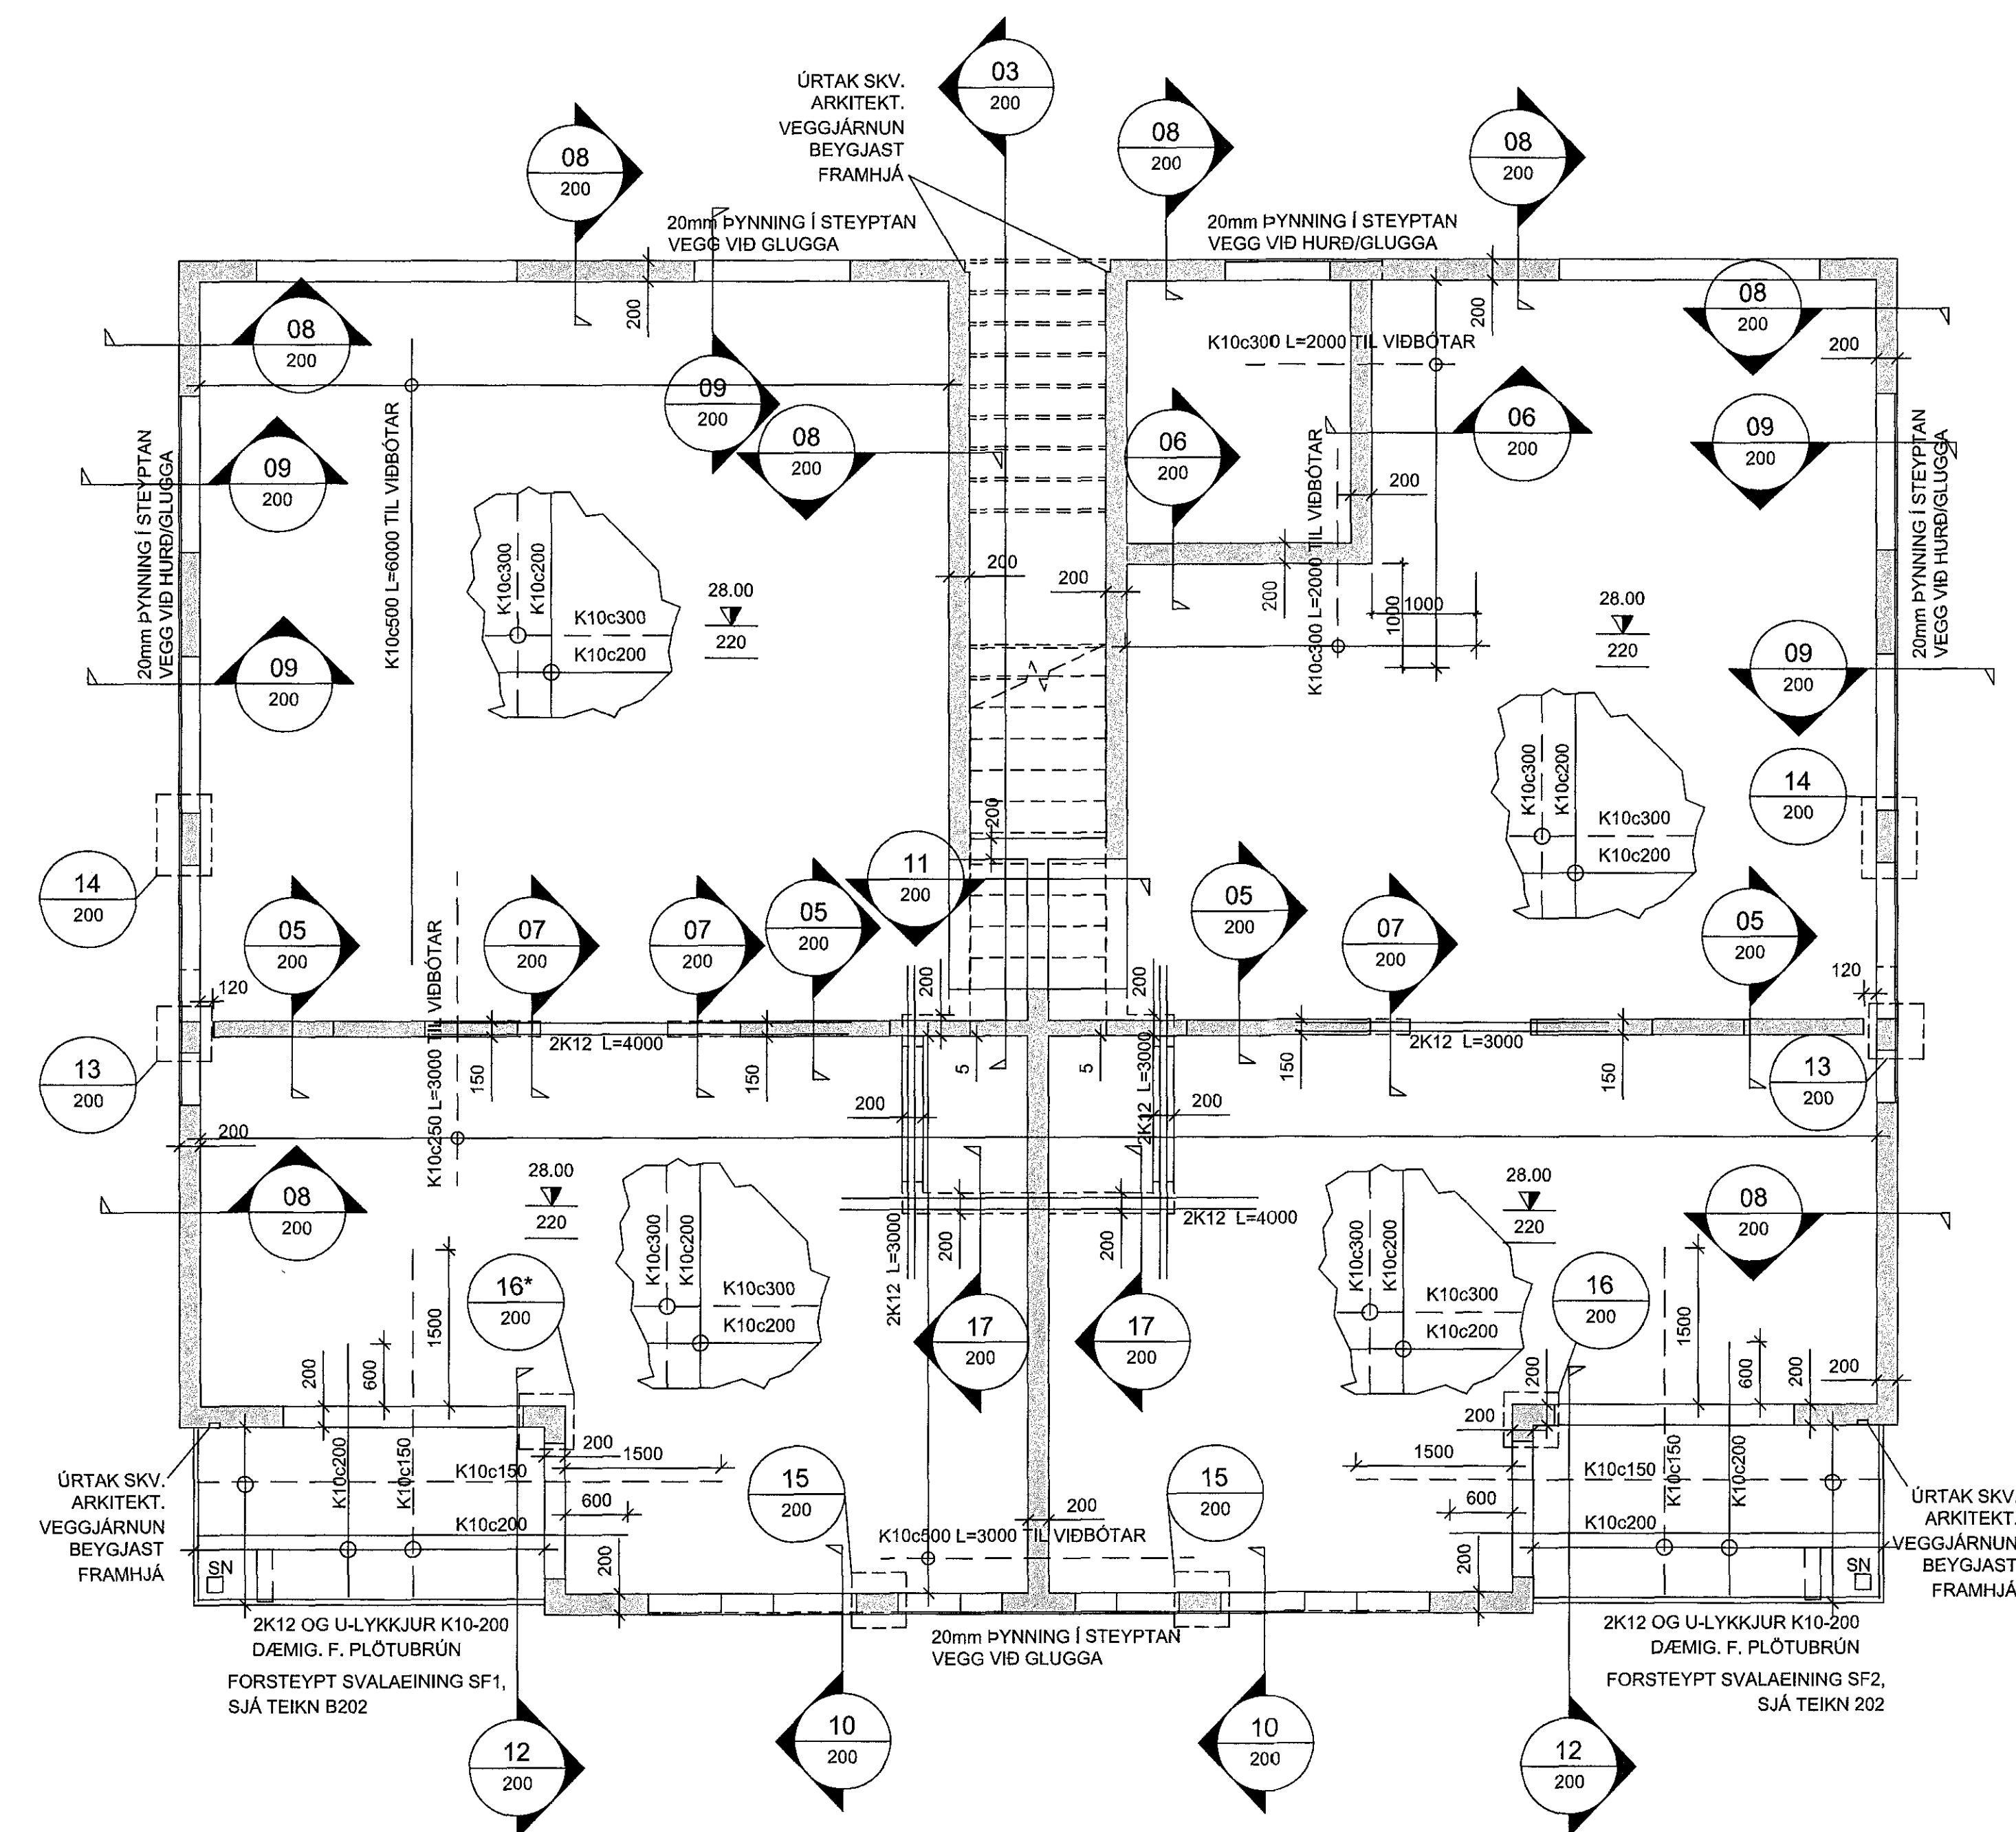

VEGGIR OG LOFTAPLATA 1.HÆÐAR, GRUNNMYND MKV. 3

ATHI:
ALMENNAR SKÝRINGAR SJÁ TEKN. B001
BENDING VEGGJA NEMA ANNAD SÉ TEKID FRAM:
180/200mm ÞYKKIR:
TVÓFALT NET K10c200 LÓÐRÉTT OG K10c250 LÁRÉTT
150mm ÞYKKIR:
EINFALT NET K10c200 LÓÐRÉTT OG K10c250 LÁRÉTT

JÄRNUN KRINGUM OP ER 2K12 OG JÄRNAFYRIRKOMULAG SKV SKÝRINGARBLADI (NEMA ANNAD KOMI FRAM) Í INNVEGGJUM KOMA 2K12 Í VEGGENDA

SÉU JÄRNABAKKAR NOTAÐIR Í STAÐ VINKLAU-LYKKJA SKULU ÞEIR VALDIR ÞANNIG AÐ JÄRNAMAGNID SÉ ÞAÐ SAMA.

EINANGRUNARÞYKKIR ERU
-100mm PLASTEINANGRUN UNDIR BOTNPLÖTU
-75mm PLASTEINANGRUN UNDIR MED SÖKKUL

GRUNNUR Fyllist með frostoplinni grús eða öðru viðurkenndu frostoplnu efni.
Þjappa skal í 300mm lögum með 60kg vibrasleða. Fara skal a.m.k. þrjár yfirferðir á hvert lag. Við þjöppun má hæðarmunur fyllingar ekki vera meira en 500mm (nema í stöðveggjum), hlutfall korna minna en 0.02mm skal ekki vera meira en 3% af þyngd fyllingarefnisins. Enginn steinn í fyllingunni má vera stærri en 1/3 af lagþykkt við þjöppun.

KJARNABORA/SAGA MÁ FYRIR LÖGNUM EF EKKI HEFUR VERIÐ GERT FYRIR ÞEIM Í UPPSTEYPU.

ATH G.R.F. ÚRTAKI Í STEYPTA VEGGI FYRIR FALLÞÍPUM, ÞAKNIDURFALLI OG LOFTRÆSTINGU SVO LAGNIR KOMIST FYRIR Í EINANGRUN ÚTVEGGJA.

LAGNAGÖT ERU BREIDD OG HÆÐ 200x200. UPPGEFNI KÓTI ER Á NEDRI BRÚN GATS. LENDI KÓTI Á GATI UNDIR NEDRI BRÚN SÖKKULS (HÁÐ SÖKKULDÝPT) ÞÁ LIGGUR LÖGNIN UNDIR SÖKKULVEGG. LAGNAGÖT Í SÖKKLA SJÁST Á GRUNNLAGNAÞEKNINGUM P1-01 OG P1-02.

YFIRFARA SKAL ALLAR MÁLSETNINGAR OPG HÆÐARKÓTA M.T.T TEIKNINGA ARKITEKTA OG GERA HÖNNUÐUM VIÐVART EF MISRÆMI FINNST.

ÁRITUN ADALHÖNNUNAR/RAÐNAR MAGNÚSSON KE 190162-2229

Breytingar			
NR.	DAGS.	BREYTING	SB.
1	20.06.2017	Frumdögla	SAO

NEW NORDIC
engineering

NEW NORDIC ENGINEERING ehf. hl. 520914-1450
HLÍÐASMÁRI 15, 201 KOPAVOGUR
rne@new-nordic.eu, S: 8544080(PJ)/8993577(HOO)/8993077(SAO)

SAMÞYKKT Sturlaugur Anna Órngrason 300577-2969

VERK
STUÐLASKARÐ 7
HAFNARFJÖRÐUR

TEIKNING
BURÐARVIRKI
GRUNNMYND
VEGGIR OG LOFTAPLATA 1.HÆÐAR

HANNAÐ SAO	TEKNAÐ SAO	YFIRFARIÐ HOO	MÁLKVARÐI 1:50	/A1
DAGS. 20.06.2017	VERK NR. 17010	TEIKNING NR. B110	UTGÁFA NR. 1	

