

VEGGIR OG ÞAKVIRKI 2.HÆÐAR, GRUNNMYND MKV. 3

**ATH!:**  
ALMENNAR SKÝRINGAR SJÁ TEKN. B001

BENDING VEGGJA NEMA ANNAD SÉ TEKID FRAM.

180/200mm ÞYKKIR:  
TVÓFALT NET K10c200 LÓDRÉTT OG K10c250 LÁRÉTT

150mm ÞYKKIR:  
EINFALT NET K10c200 LÓDRÉTT OG K10c250 LÁRÉTT

JÁRNUN KRINGUM OP ER 2K12 OG JÁRNAFYRIRKOMULAG SKV SKÝRINGARBLADI (NEMA ANNAD KOMI FRAM) Í INNVEGGJUM KOMA 2K12 Í VEGGENDA

SÉU JÁRNABAKKAR NOTADIR Í STAÐ VINKLAU-LYKKJA SKULU PEIR VALDIR ÞANNIG AD JÁRNAMAGNID SÉ ÞAD SAMA.

EINANGRUNARÞYKKTIR ERU  
-100mm PLASTEINANGRUN UNDIR BOTNPLOTU  
-75mm PLASTEINANGRUN NIDUR MED SÖKKUL

GRUNNUR FYLLIST MED FROSTPOLINNI GRÚS EDA ÖÐRU VIDURKENNDU FROSTPOLNU EFNI.  
ÞJAPPA SKAL Í 300mm LÖGUM MED 60kg VIBRASLEDA. FARA SKAL A.M.K. ÞRJÁR YFIRFERÐIR Á HVERT LAG. VÍÐ ÞJÖPPUN MÁ HÆÐARMUNUR FÝLLINGAR EKKI VERA MEIRA EN 500mm (NEMA Í STÖÐVEGGJUM). HLUTFALL KORNA MINNA EN 0.02mm SKAL EKKI VERA MEIRA EN 3% AF ÞYNGD FÝLLINGAREFNISINS. ENGINN STEINN Í FÝLLINGUNNI MÁ VERA STÆRRI EN 1/4 AF LAGÞYKKT VÍÐ ÞJÖPPUN.


KJARNBORASAGA MÁ FYRIR LÖGNUM EF EKKI HEFUR VERID GERT FYRIR ÞEIM Í UPPSTEYPU.

ATH G.R.F. ÚRTAKI Í STEYPTA VEGGI FYRIR FALLÞÍPUM, ÞAKNIDURFALLI OG LOFTRÆSTINGU SVÖ LAGNIR KOMIST FYRIR Í EINANGRUN UTVEGGJA.

LAGNAGÖT ERU BREIDD OG HÆÐ 200x200. UPPGEFIN KÓTI ER Á NEDRI BRÚN GATS. LENDI KÓTI Á GATI UNDIR NEDRI BRÚN SÖKKULS (HÁÐ SÖKKULDÝPT) ÞÁ LIGGUR LÖGNIN UNDIR SÖKKULVEGG. LAGNAGÖT Í SÖKKLA SJÁST Á GRUNNLAGNATEIKNINGUM P1-01 OG P1-02.

FYRIFARA SKAL ALLAR MÁLSETNINGAR ÖPG HÆÐARKÓTA M.T.T TEIKNINGA ARKITEKTA OG GERA HÖNNUDUM VÍÐVART EF MISRÆMI FINNST.

① BITASKÖR BMF 73x183 FULLNELGDUR MED 40/40 KAMBSAUM

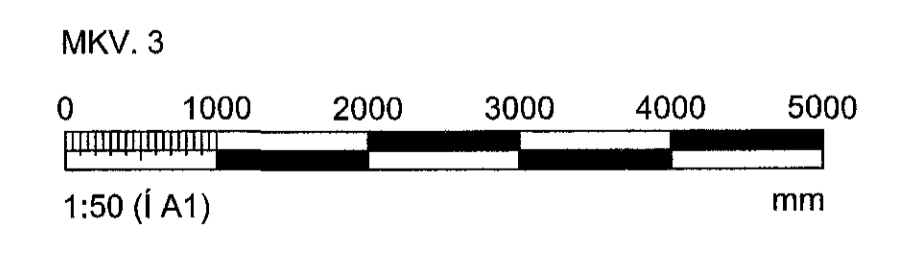

ÁRITUN ADALHÖNNUDARÞAGNAR MAGNÚSSON KT: 190182-2229			
BREYTINGAR			
NR.	DAGS.	BREYTING	SB.
1	20.06.2017	Frumútgáfa	SAO
NEW NORDIC engineering			
NEW NORDIC ENGINEERING ehf. kt. 520914-1450 HLÍÐASMÁRI 19, 201 KÓPAVOGUR nne@new-nordic.eu, S: 8544080/(P.J)8993577/(HOO)8993077(SAO)			
SAMÞYKKT Sturlaugur Arnórnsson 300577-2969			
VERK STUÐLASKARÐ 7 HAFNARFJÖRÐUR			
TEIKNING BURÐARVIRKI GRUNNMYND VEGGIR OG ÞAKVIRKI 2.HÆÐAR			
FRANNAÐ SAO	TEIKNAD SAO	YFIRFARÐ HOO	MÁLKVARÐI 1:50 /A1
DAGS. 20.06.2017	VERK.NR. 17010	TEIKNING NR. B120	ÚTGÁFA NR. 1