


1703338 22.06.2017

Samþykkt þann
19. júlí 2017
Byggingafulltrúinn í LL

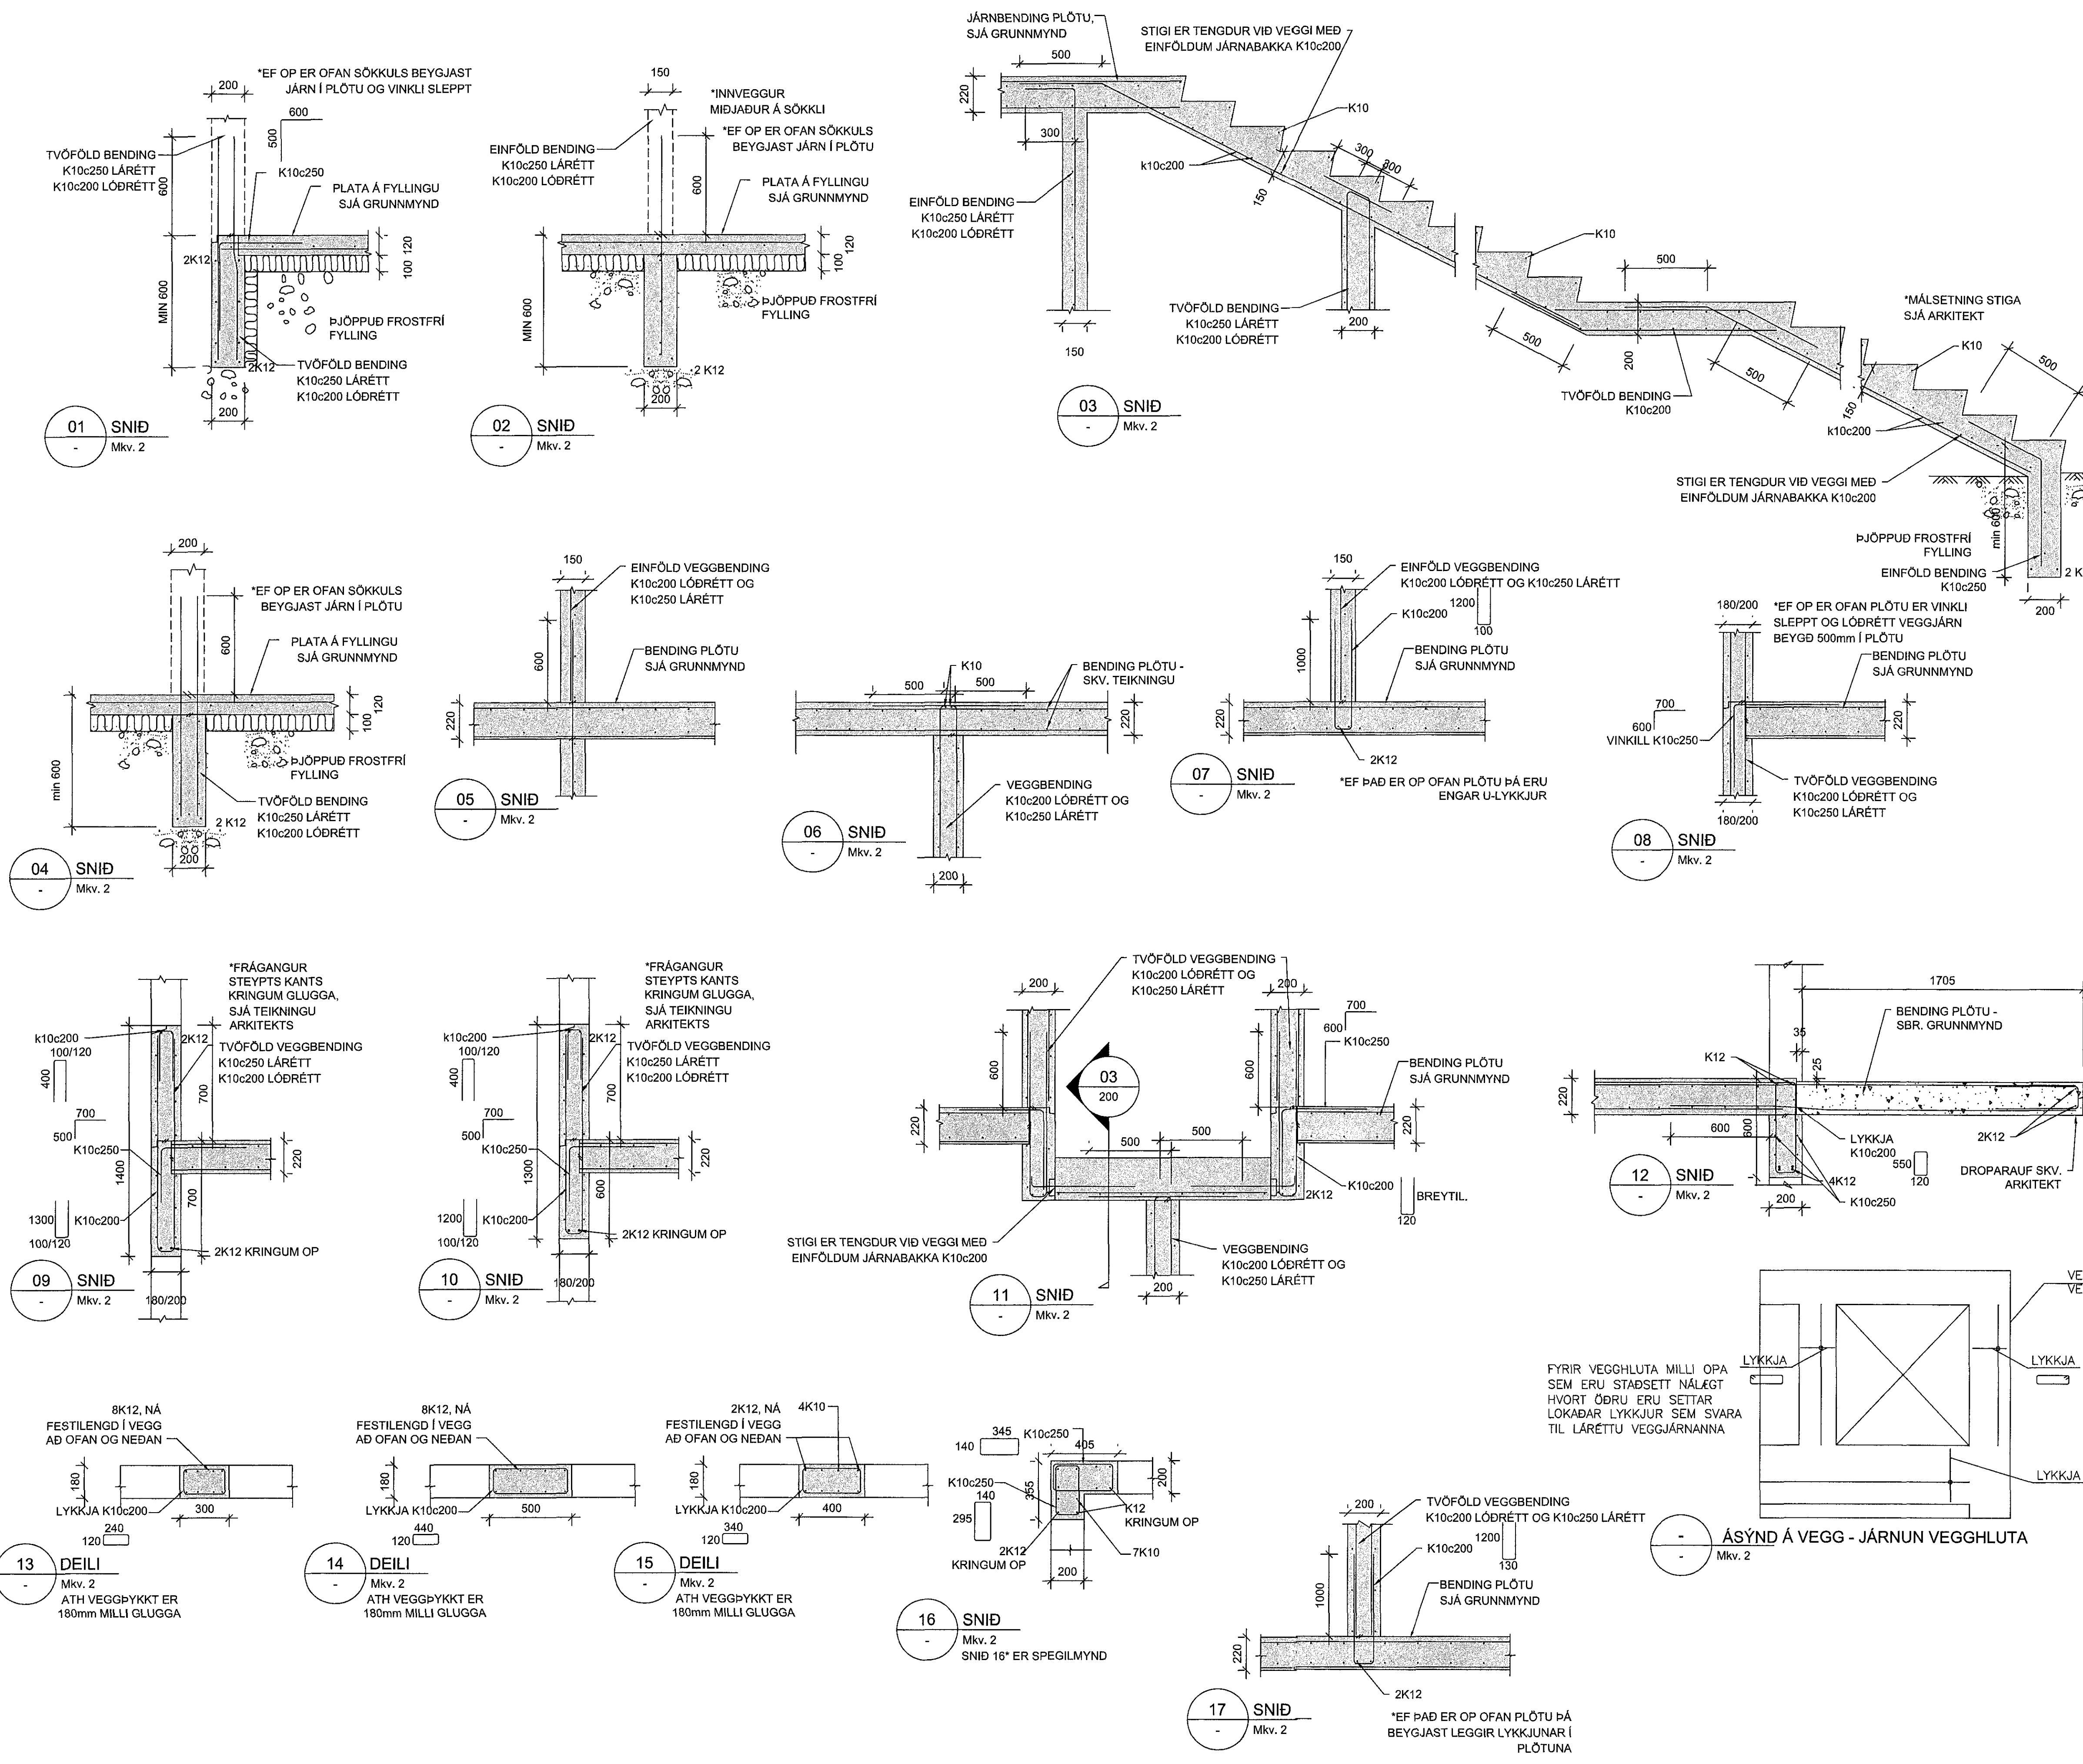

ATH!:
ALMENNAR SKÝRINGAR SJÁ TEKN. B001

BENDING VEGGJA NEMA ANNAD SÉ TEKID FRAM:

180/200mm ÞYKKIR:
TVÖFALT NET K10c200 LÖDRÉTT OG K10c250 LÁRÉTT

150mm ÞYKKIR:
EINFALT NET K10c200 LÖDRÉTT OG K10c250 LÁRÉTT

JÁRNUN KRINGUM OP ER 2K12 OG JÁRNAFYRIRKOMULAG SKV SKÝRINGARBLADI (NEMA ANNAD KOMI FRAM) Í INNVEGGJUM KOMA 2K12 Í VEGGENDA

SÉU JÁRNABAKKAR NOTADIR Í STAÐ VINKAU-LYKKJA SKULU ÞEIR VALDIR PANNIG AD JÁRNAMAGNID SÉ ÞAD SAM.

EINANGRUNARÞYKKTIR ERU
-100mm PLASTEINANGRUN UNDIR BOTNPLÖTU
-75mm PLASTEINANGRUN NIDUR MED SÖKKUL


GRUNNUR FILLIST MED FROST-POLINNI GRÚS EDA ÖÐRU VIDURKENNDU FROSTPOLNU EFNÍ.
ÞJAPPA SKAL Í 300mm LÖGUM MED 60kg VIBRASLEDA. FARA SKAL A.M.K. ÞRJAR YFIRFERDIR Á HVERT LAG. VID ÞJÖPPUN MÁ HÆÐARMUNUR FYLLINGAR EKKI VERA MEIRA EN 500mm (NEMA Í STÖDVEGGJUM), HLUTFALL KORNA MNNA EN 0.02mm SKAL EKKI VERA MEIRA EN 3% AF ÞYNGD FYLLINGAREFNISINS. ENGINN STEINN Í FYLLINGUNNI MÁ VERA STÆRRI EN 1/4 AF LAGÞYKKT VID ÞJÖPPUN.

KJARNABORA/SAGA MÁ FYRIR LÖGNUM EF EKKI HEFUR VERID GERT FYRIR ÞEIM Í UPPSTEYPU.

ATH G.R.F. ÚRTAKI Í STEYPTA VEGGI FYRIR FALLPIPUM, ÞAKNIDURFALLI OG LOFTRÆSTINGU SVO LAGNIR KOMIST FYRIR Í EINANGRUN ÚTVEGGJA.

LAGNAGÖT ERU BREIDD OG HÆÐ 200x200. UPPGEFNI KÓTI ER Á NEDRI BRÚN GATS. LENDI KÓTI Á GATI UNDIR NEDRI BRÚN SÖKKULS (HÁD SÖKKULDÝPT) ÞÁ LIGGUR LÖGNIN UNDIR SÖKKULVEGG. LAGNAGÖT Í SÖKKLA SJÁST Á GRUNNLAGNAEIKNINGUM P1-01 OG P1-02.

YFIRFARA SKAL ALLAR MÁLSETNINGAR ÖPG HÆÐARKÓTA M.T.T TEIKNINGA ARKITEKTA OG GERA HÖNNUDUM VIBVART EF MISRÆMI FINNST.

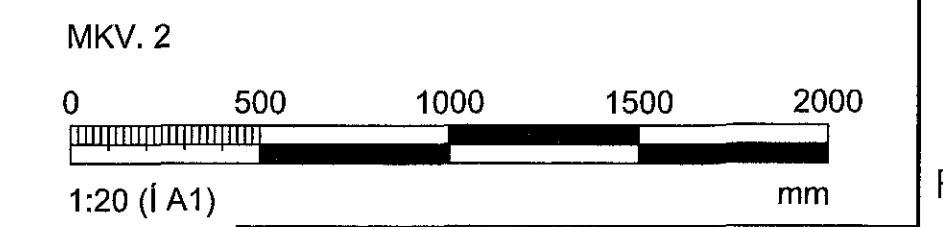

ÁRITUN ADALHÖNNUDAR RAUNAR MAGNÚSSON KE 190162-2229			
BREYTINGAR	NR.	DAGS	BREYTING
1	20.06.2017	Frumútgáfa	SAO

NEW NORDIC
engineering

NEW NORDIC ENGINEERING ehf. sk. 520914-1450
HLÍDASMÁRI 19, 201 KÓPAVOGUR
nne@new-nordic.eu, S: 85440801, P: 8993577 (HÖG) 8993077 (SAO)

SAMÞYKKT Sturlaugur Arn Ómarsson 30057-2969

VERK
STUÐLASKARD 7
HAFNARFJÖRDUR

TEIKNING
BURÐARVIRKI
SNID OG DEILI

HANNAÐ SAO	TEIKNAD SAO	YFIRFARID HOO	MÁLRYNDARII 1:20	UTGAFA NR. /A1
DAGS 20.06.2017	VERK NR. 17010	TEIKNING NR. B200	UTGAFA NR. 1	