

1703338 22.06.2017

Samþykkt þann
19. Júlí 2017
Byggingaáhræðing í K. Á. Á. Á.

ATHI:
ALMENNAR SKÝRINGAR SJÁ TEIKN. B001

BENDING VEGGJA NEMA ANNAD SÉ TEKID FRAM:

180/200mm ÞYKKIR:
TVÓFALT NET K10c200 LÓDRÉTT OG K10c250 LÁRÉTT

150mm ÞYKKIR:
EINFALT NET K10c200 LÓDRÉTT OG K10c250 LÁRÉTT

JÁRNUN KRINGUM OP ER 2K12 OG JÁRNAFYRIRKOMULAG
SKV SKÝRINGARBLAÐI (NEMA ANNAD KOMI FRAM)
Í INNVEGGJUM KOMA 2K12 Í VEGGENDA

SÉU JÁRNABAKKAR NOTADIR Í STAD VINKLAU-LYKKJA SKULU
ÞEIR VALDIR ÞANNIG AD JÁRNAMAGNID SÉ ÞAD SAMA.

EINANGRUNARÞYKKTIR ERU
-100mm PLASTEINANGRUN UNDIR BOTNPLÖTU
-75mm PLASTEINANGRUN NIDUR MEÐ SÖKKUL


GRUNNUR Fyllist með frostoplinni grús eða öðru víðurkenndu
frostoplunu efni.
Þjappa skal á 300mm lögum með 60kg vibrasleða. Fara skal a.m.k. þrjár
yfirferðir á hvert lag. Við þjöppun má hæðarmunur fyllingar
ekki vera meira en 500mm (nema í stöðveggjum). Hlutfall korna
minna en 0,02mm skal ekki vera meira en 3% af þyngd
fyllingarefnisins. Enginn steinn í fyllingunni má vera stærrri en
1/3 af lagþykkt við þjöppun.

KJARNABORA/SAGA MÁ FYRIR LÖGNUM EF EKKI HEFUR VERID GERT FYRIR
ÞEIM Í UPPSTEYPU.


ATH G.R.F. ÚRTAKI Í STEYPTA VEGGI FYRIR FALLÞIPUM, ÞAKNIDURFALLI OG
LOFTRÆSTINGU SVO LAGNIR KOMIST FYRIR Í EINANGRUN ÚTVEGGJA.

LAGNAGÖT ERU BREIDD OG HÆÐ 200x200. UPPGEFNI KÓTI ER Á NEDRI BRÚN
GATS. LENDI KÓTI Á GATI UNDIR NEDRI BRÚN SÖKKULS (HÁÐ SÖKKULDÝPT)
ÞÁ LIGGUR LÖGNIN UNDIR SÖKKULVEGG. LAGNAGÖT Í SÖKKLA SJÁST Á
GRUNNLAGNATEIKNINGUM P1-01 OG P1-02.


FYRIFARA SKAL ALLAR MÁLSETNINGAR ÖPG HÆÐARKÓTA M.T.T TEIKNINGA
ARKITEKTA OG GERA HÖNNUDUM VIÐVART EF MISRÆMI FINNST.

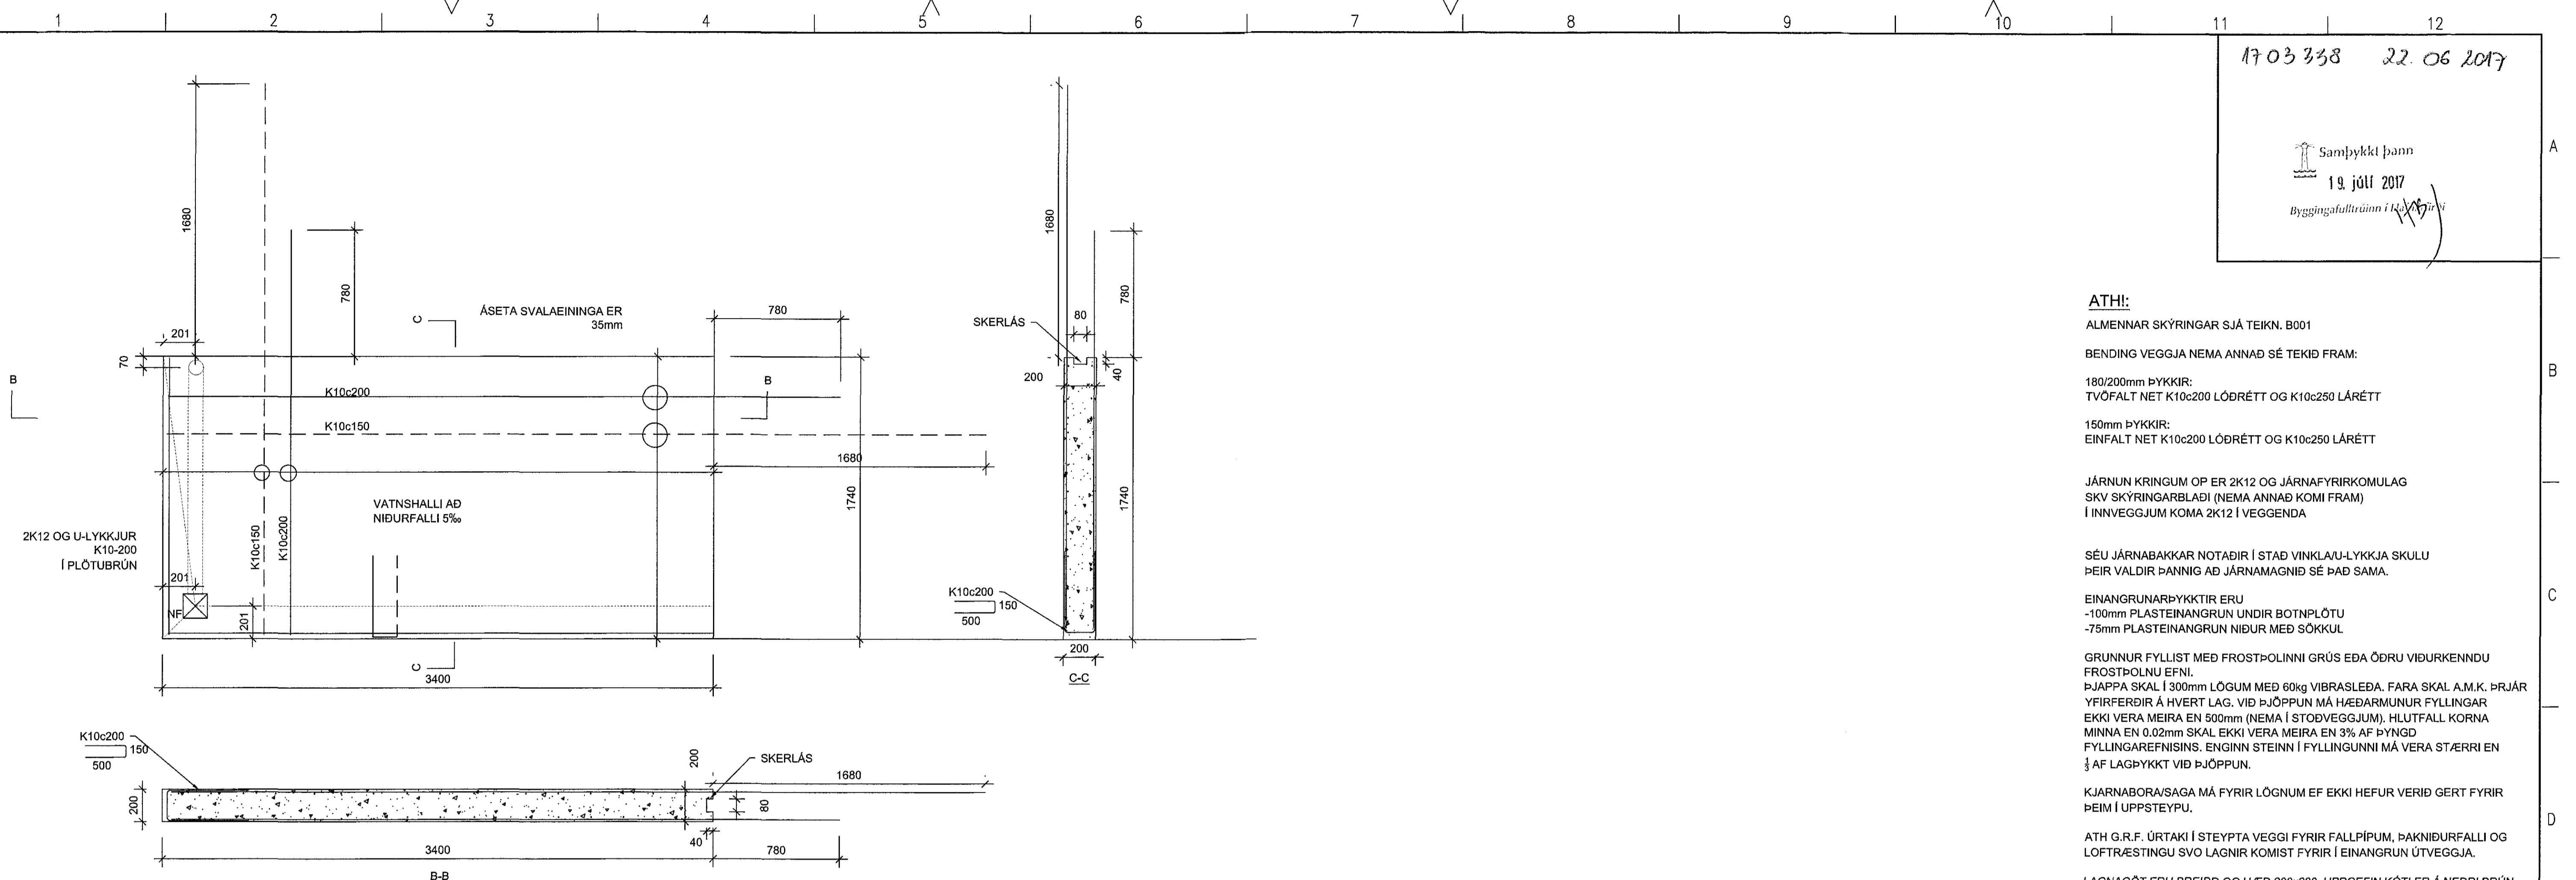

FORSTEYPTAR SVALIR SF1

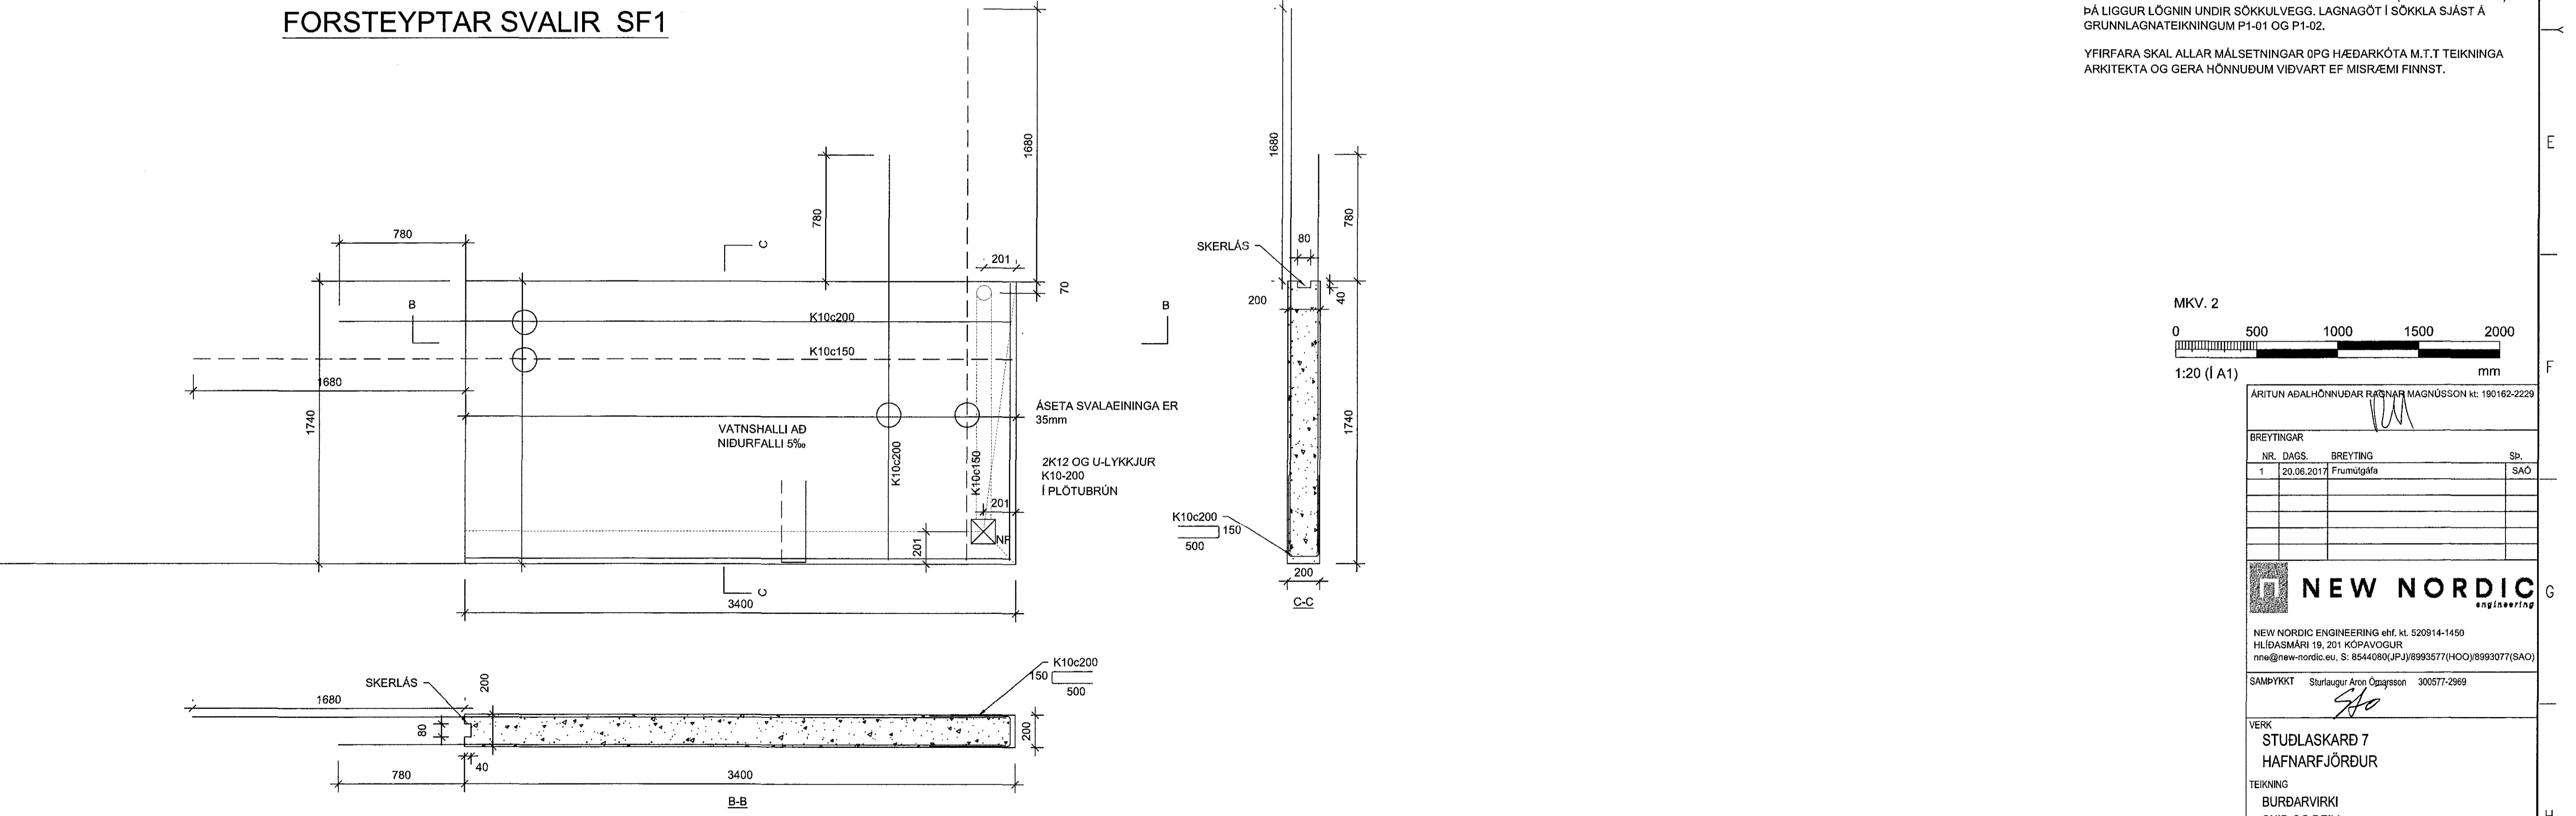

FORSTEYPTAR SVALIR SF2

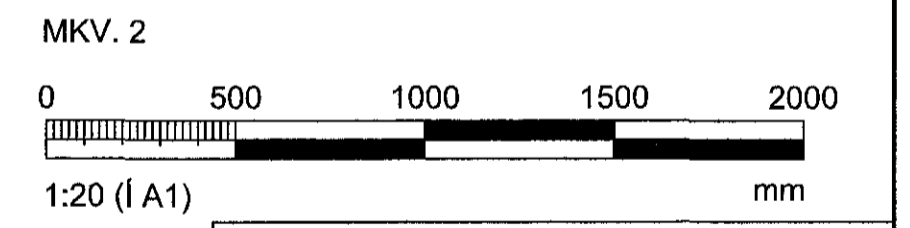

BREYTINGAR		
NR.	DAGS.	BREYTING
1	20.06.2017	Frumútgáfa

NEW NORDIC
engineering

NEW NORDIC ENGINEERING ehf. kt. 520914-1450
HLÍÐASMÁRI 19, 201 KOPAVOGUR
nne@new-nordic.eu, S: 85440800, (P.J.) 89935771 (HOO) 8993077 (SAO)

SAMÞYKKT Starlaugur Áron Östgsson 300577-2969

VERK
STUÐLASKAÐ 7
HAFNARFJÖRÐUR
TEIKNING
BURÐARVIRKI
SNID OG DEILI

HANNAÐ	TEKNAÐ	YFIRFARIÐ	MÁLKVAFRIÐ
SAO	SAO	HOO	1:20
DAGS.			UTGÁFA NR.
20.06.2017			1