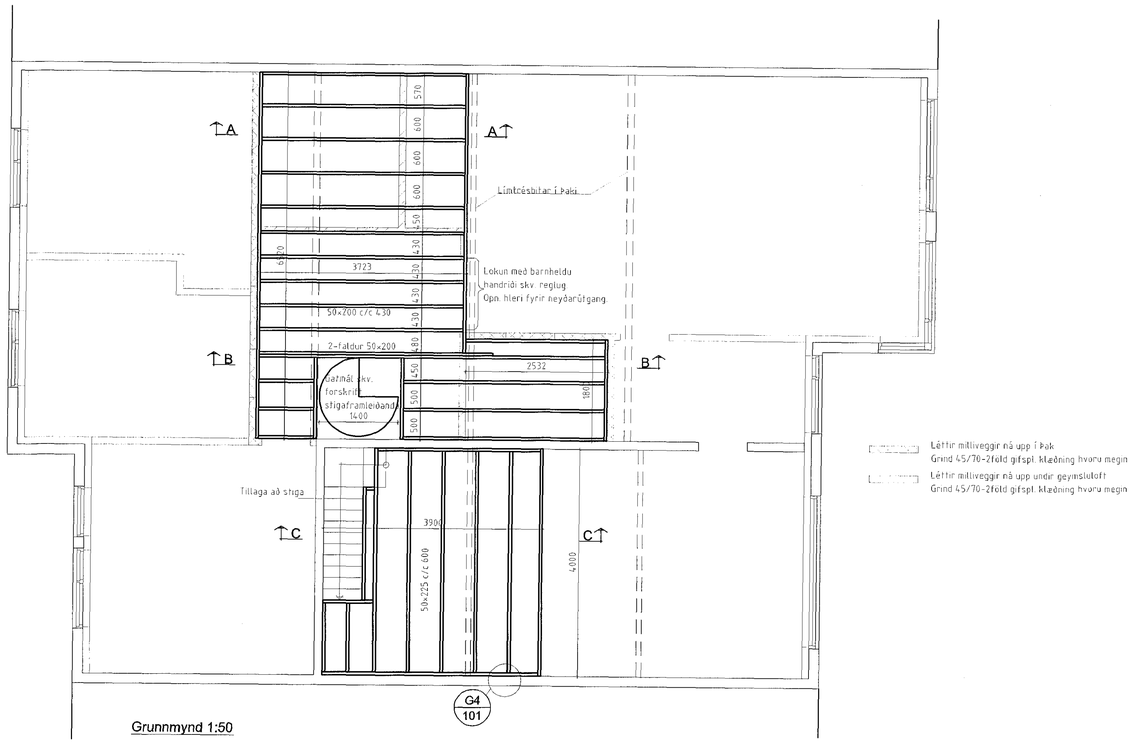

Grunnmynd 1:50

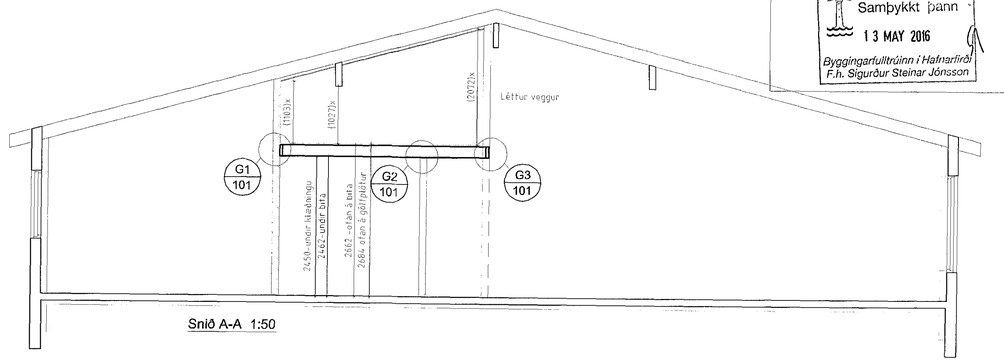

Snið A-A 1:50

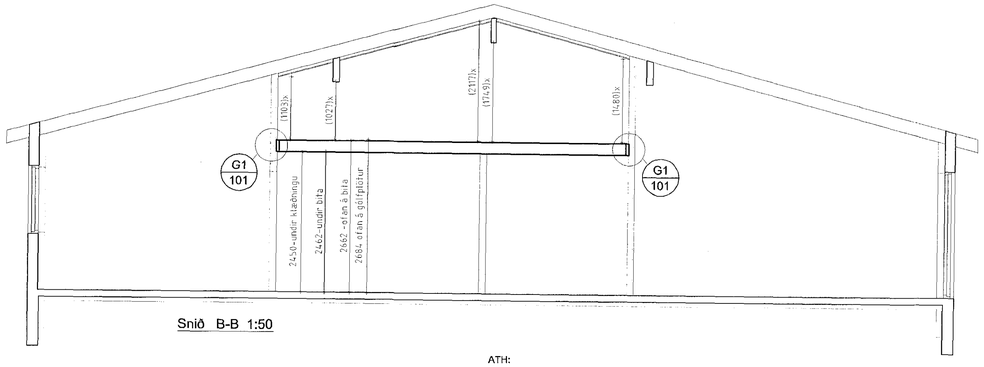

Snið B-B 1:50

ATH:
Öll hæðarmál eru lelðbeinandi (Mál í svíga eru áætluð)
Miðað er við bitamál 50*200 í íbúð og 50*225 í bílskúr
Reiknað er með 22mm nótum spónaplötum ofan á grind
og 12mm gifsklæðn/eldvörðum spónapl undir.

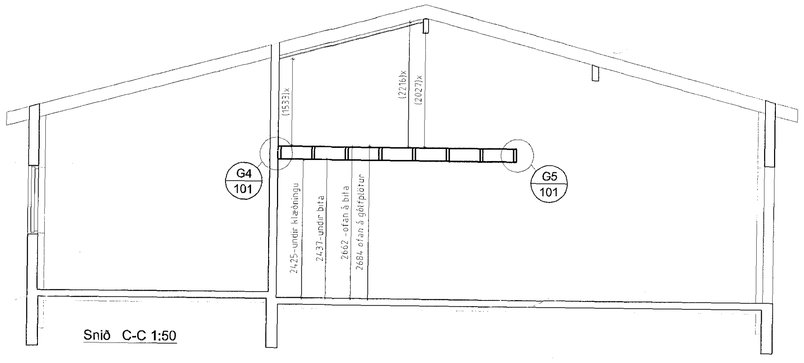

Snið C-C 1:50

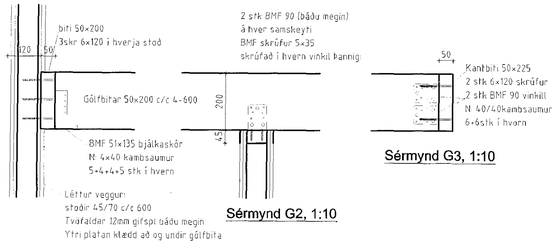

Sérmynd G2, 1:10

Sérmynd G3, 1:10

Sérmynd G1, 1:10

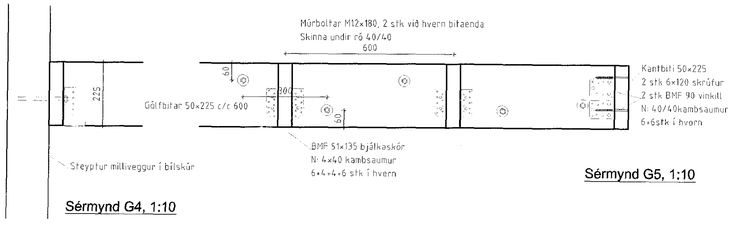

Sérmynd G4, 1:10

Sérmynd G5, 1:10

Forsendur og skýringar:

Geymsluloft í íbúð og bílskúr eru reiknuð fyrir notálag q=2KN/m2
Útbeyggjukröfur skv. flokki A uppfylltar v/eigin þunga og notálags en fl B fyrir punktálag 1KN.
Allt timbur er styrkleikaflokkað T1 eða betra.
Öll mál eru til hliðsjónar og athuglst á staðnum.
Séu burðargrindur fyrir létta milliveggi úr blikki þá skal styrkja þann hluta sem snýr að milligólfi
með timbri skv sniðum.

Númer	Dags.	Skýring breytingar	Br. af

Gísli Ágúst Guðmundsson - Byggingatæknifr. kt: 250860-7499
Gauksási 41, 221 Hafnarfj., sc: 869 0880
Netfang: gisligudmunds@gmail.com,
Veffang:http://—

MKV. 1:50, 10	DAGS. 09.03.2010	ÚTGÁFA NR. 1
TEIKN. GG	HANNAÐ .	NR. TEIKNINGAR B-101
HEITI VERKS: Hnoðravellir 23, Hafnarfirði -Íbúðarhús	ÁRITUN HÖNNUÐAR	DAGS. ÁRITUNAR
HEITI TEIKNINGAR: Burðarvirki geymslulofta	ÁRITUN SAMRÆMINGARHÖNNUÐAR	DAGS. ÁRITUNAR

Samþykkt þann
13 MAY 2016
Byggingarfulltrúinn í Hafnarfirði
F.h. Sigurður Steinar Jónsson