
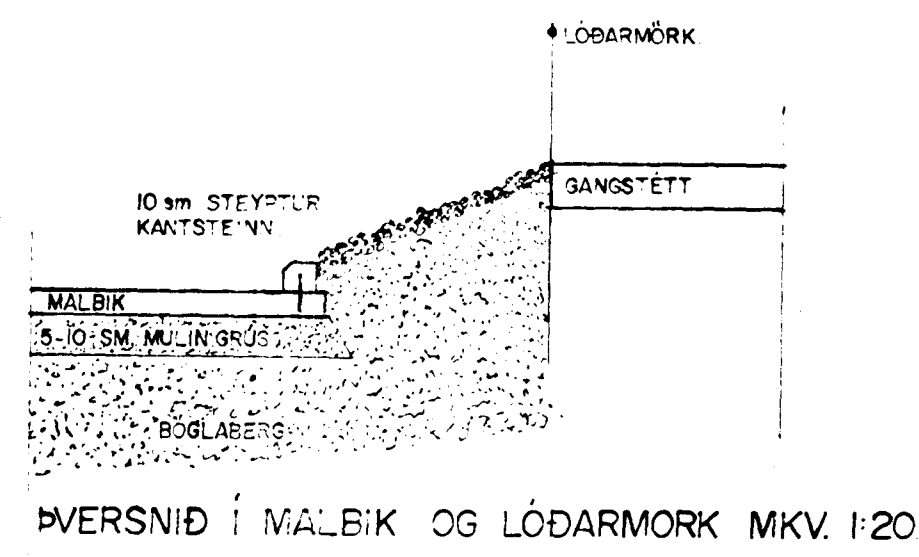
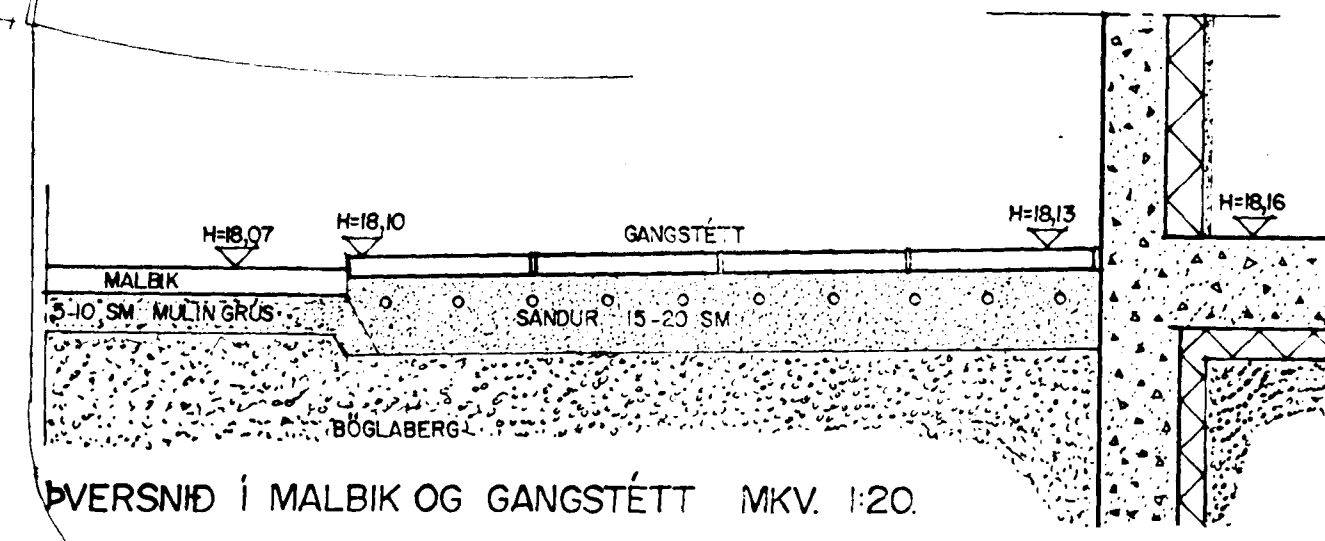


STAÐARBERG 2-4 HAFNARFIRÐI.

Samþykkt þann
 04 SEPT. 1997
 Byggingafræðingur í Hafnarfirði
 Erlendur Hjalmarsson

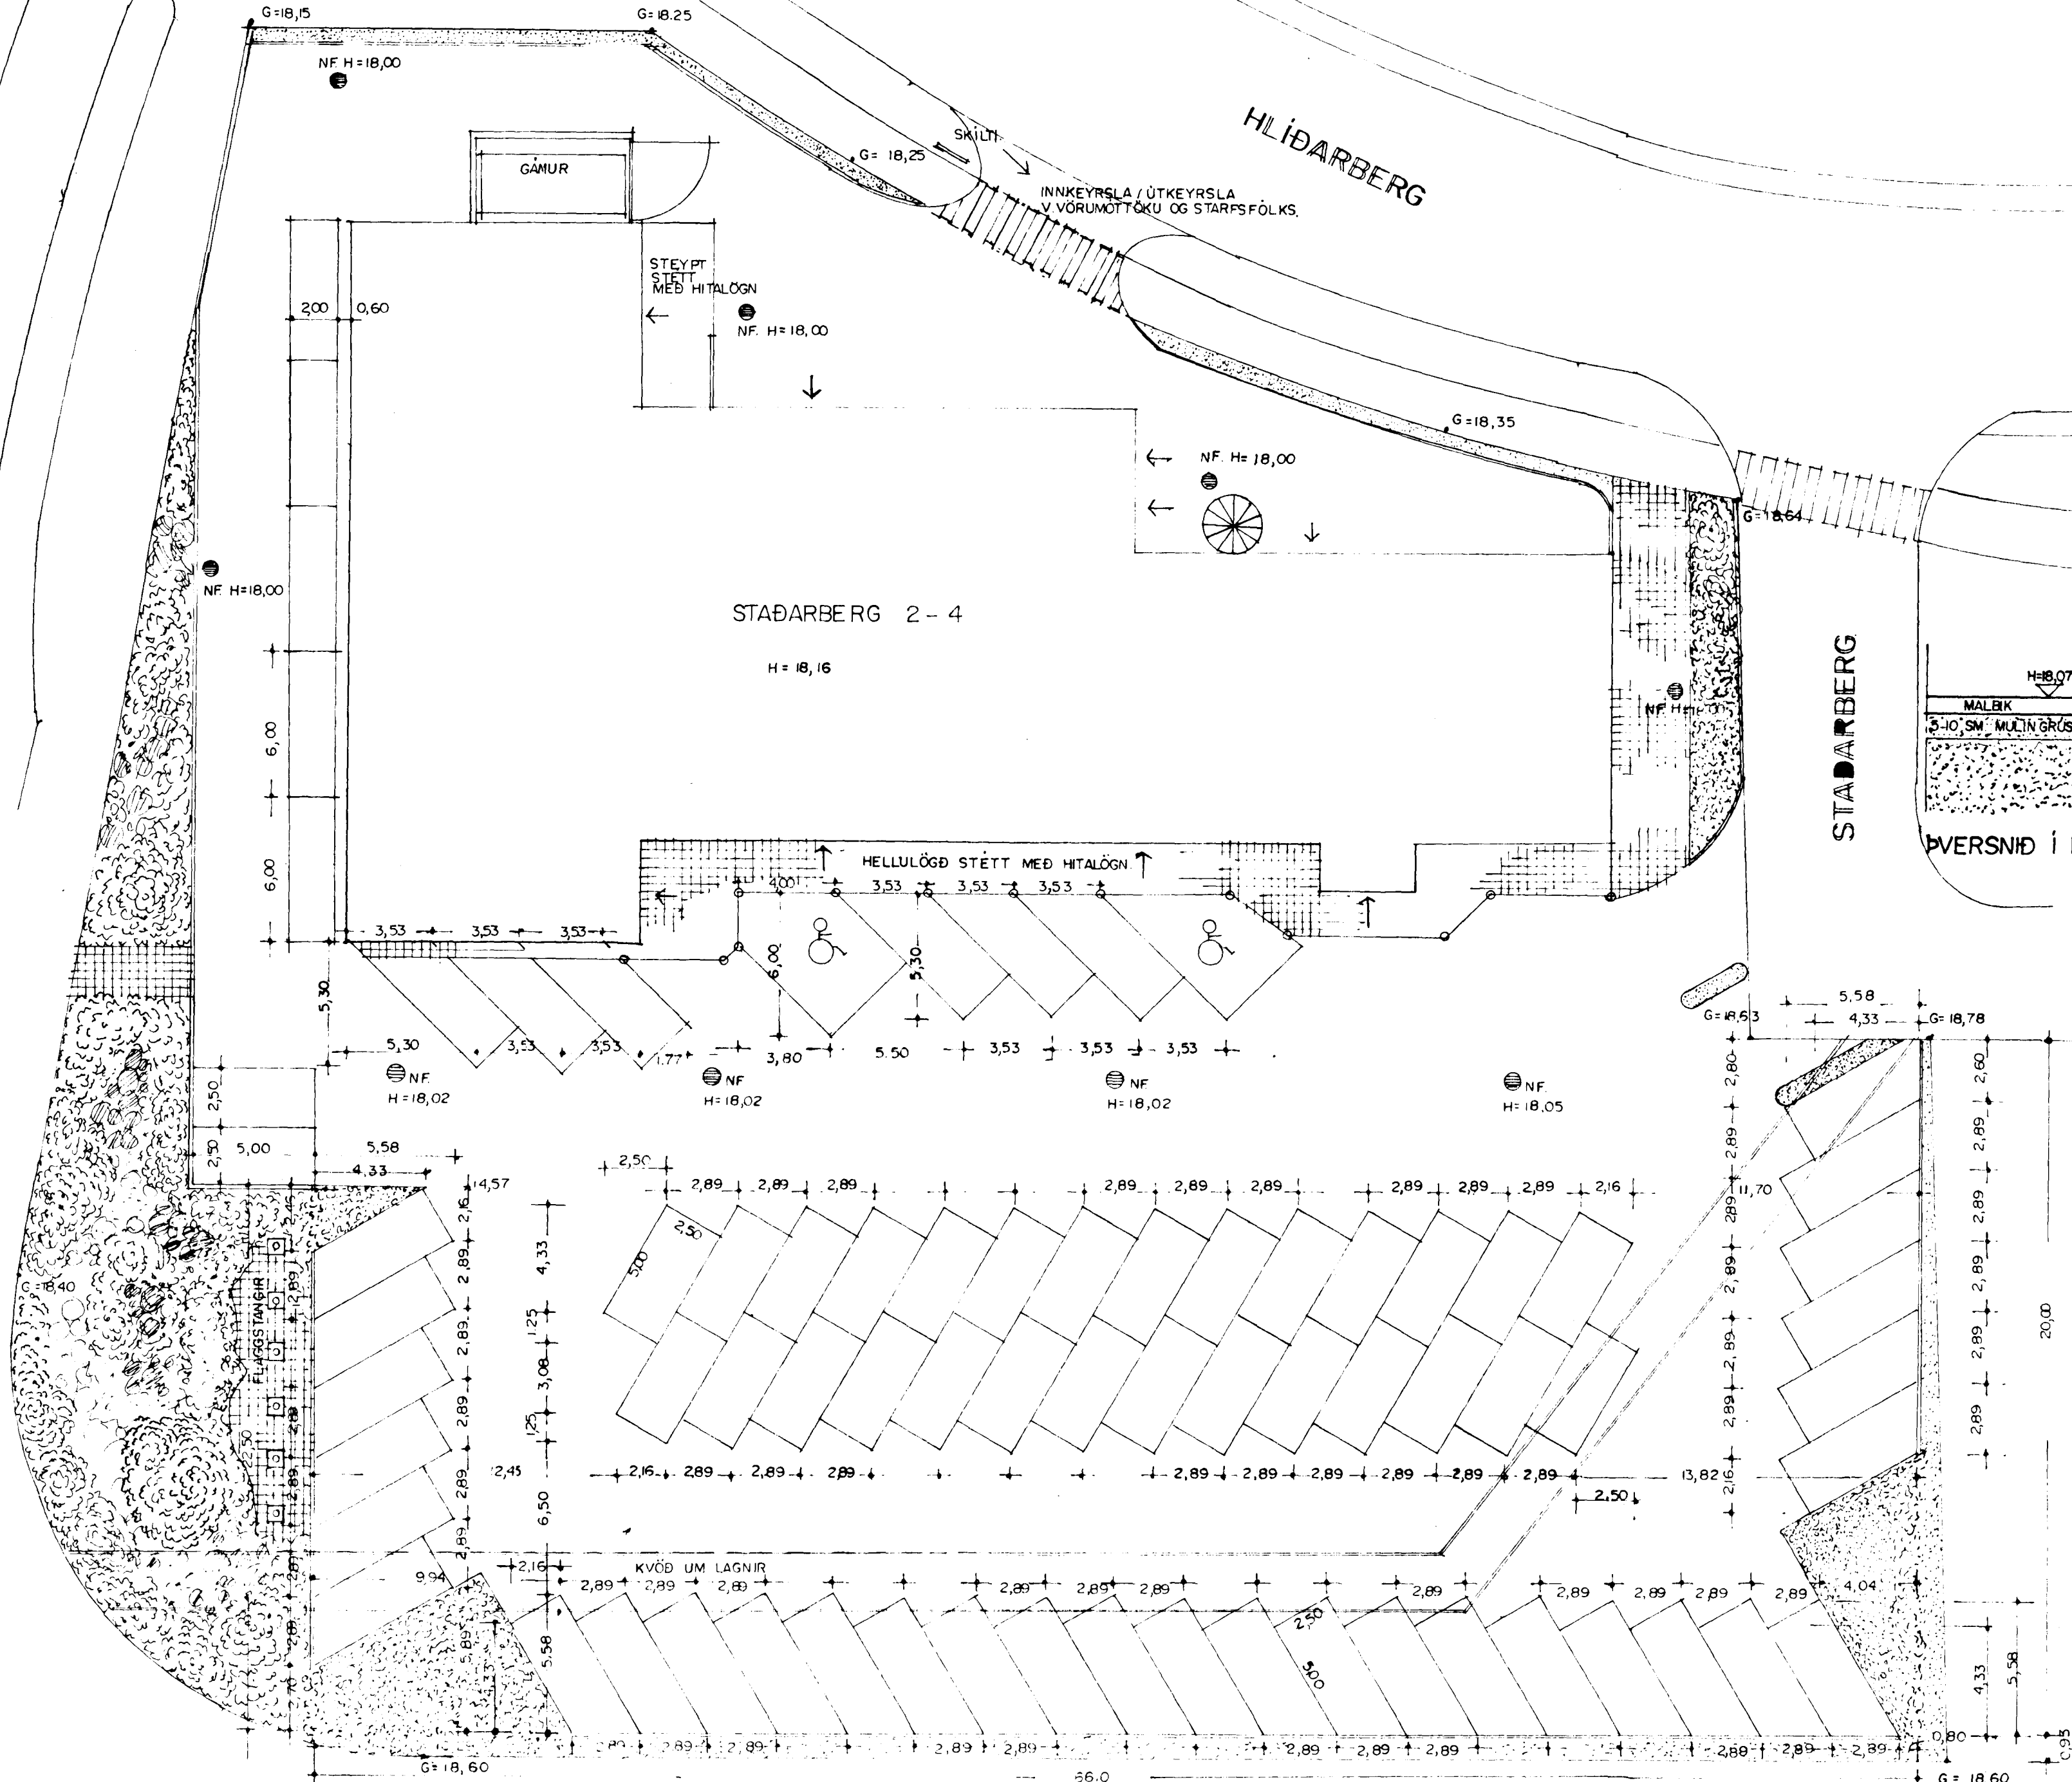

AFSTÖÐUMYND mkv. 1 : 200.

Sigurður Þorvarðarson byggingafræðingur bfi.
 Strandgötu 11 220 Hafnarfirði. (kt. 141250-4189)
 sími 5651510. fax. 5651299.

Verk:	Staðarberg 2-4 Hafnarfirði.
Teikning:	Afstöðumynd mkv. 1 : 200
Blað:	Dagsetning. 20-apr-97

24/97
[Signature]