OFNÆTAFLA.				
NR.	Staðsetning.	Hitaþörf valin	LENGD mm. valin	HÆÐ mm. valin
101	Verslun.	2.637	2.916	c-500
102	Anddyri.	1.569	1.458	c-600
103	Verslun.	2.637	2.916	c-500
104	Verslun.	1.319	1.458	c-500
105	Verslun.	1.319	1.458	d-500
106	Verslun.	1.612	1.782	c-500
107	Verslun.	1.319	1.458	c-500
108	Verslun.	1.319	1.458	c-500
109	Lager.	1.047	1.972	b-500
110	Starfsmenn	605	810	1-600
111	V.S.	279	648	1-600
112	Ræsting.	279	648	1-600
113	V.S.	279	648	1-600
114	Ræsting.	279	648	1-600
115	V.S.	279	648	1-600
116	Kalfist.	304	810	1-500
117	Lager.	1.088	1.458	b-500
118	V.S.	395	810	a-500
119	Anddyri.	552	972	a-600
120	Lager.	1.330	1.782	b-500
121	Apótek.	2.093	1.944	c-600
122	Apótek.	2.637	2.916	a-500
123	Anddyri.	1.569	1.458	c-600
124	Verslun.	1.569	1.458	c-600
125	V.S.	279	648	1-600
126	V.S.	279	648	1-600
127	Verslun.	2.490	2.754	c-500
128	Verslun.	2.490	2.754	c-500
129	Verslun.	1.047	972	c-600

ofn nr	Staðsetn.	Hitaþörf kcal/h	Lengd MM	m. hæð MM	tenging
101	VERSLUN	1 760	2 000		600
102	VERSLUN	2 460	2 800		500
103	VERSLUN	2 460	2 800		500
104	VERSLUN	2 630	3 000		500
105	VERSLUN	1 760	2 000		600
106	VERSLUN	2 460	2 800		500
107	VERSLUN	2 200	2 400		500
108	VERSLUN	2 200	2 400		500
109	VERSLUN	1 760	2 000		600
110	VS	400	800		600
111	VERSLUN	2 550	2 800		500
112	VS	400	800		600
113	VS	400	800		600
114	VERSLUN	1 620	1 800		500
115	VERSLUN	1 320	1 500		500
116	VERSLUN	1 320	1 500		600
117	VERSLUN	2 640	3 000		500
118	VERSLUN	1 570	1 500		600
119	VERSLUN	2 640	3 000		500
120	VERSLUN	1 570	1 500		600

GRUNNMYND 1. HÆÐ. 1:50

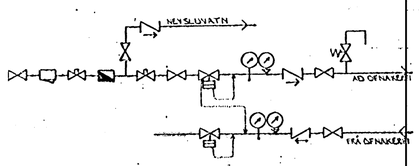

TENGIMYND: MÆLAGR. HITAVEITU.

SKÝRINGAR:
ÖLL TÆKI OG BÚNAÐUR ECLU SKV. ÍSLENSKUM STAÐLI, ÍST. LN.
GEET ER NÁ FYLE AÐ EINANGRUN NÚS SÉ SKV. BYGGINGARSAMÞYKKT. EINANGRUNARÞYKKT VEGGJA 10 SM OG ÞAKS 20 SM.
HITALAGNIR SKULU VERA SVARTAR JÁRNPÍPUR MEÐ SKREFUÐUM TENGISTYKKJUM OG EINANGRAST MEÐ MIN. 20 MM GLERULLAR-HÓLKUM OG VEÐAST MEÐ PLASTI EÐA SÍSALPAPPA.
VATNSLAGNIR SKULU VERA GALVANHÚÐAÐAR JÁRNPÍPUR MEÐ SKREFUÐUM TENGISTYKKJUM OG EINANGRAST SEM HITALAGNIR. KALDAR PÍPUR OG TENGISTYKKI VEÐAST FYRST MEÐ

BR: DAGS. EÐLI BR. SIGN.

STAÐARBERG 2-4
HAFNARFIRÐI

HITA- OG VATNSLAGNIR 1.HÆÐ

DAGS. OKT. 96
VERK NR. 9607
TEIKN NR. 2-07
HANNAÐ G.H. GÚN.
TEIKNAÐ G.H.
YFIRFARIÐ

Byggingafulltrúi Hafnarfjarðar
Afgreitt þann
03 FEB. 1997
Sigurbjartur Halldórsson

TÆKNIÞJÓNUSTA SIGURÐAR ÞORLEIFSSONAR ehf
STRANDGÖTU 11 - 220 HAFNARFJÖRÐUR - SÍMI 555 4255 - FAX 565 2875