
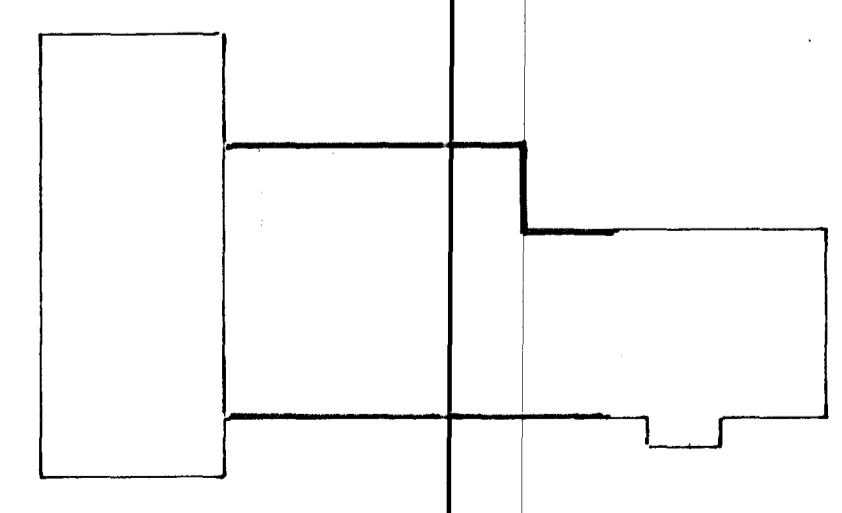
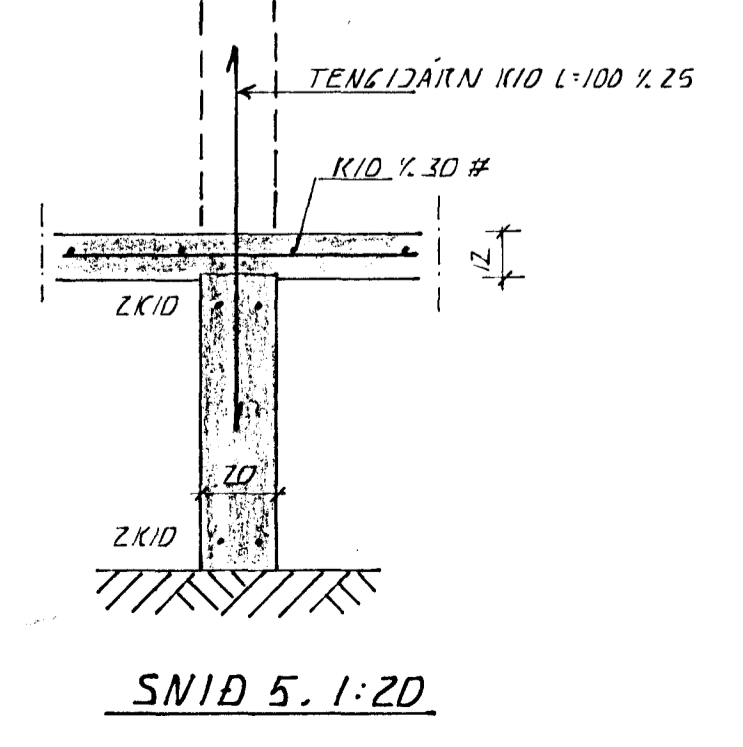
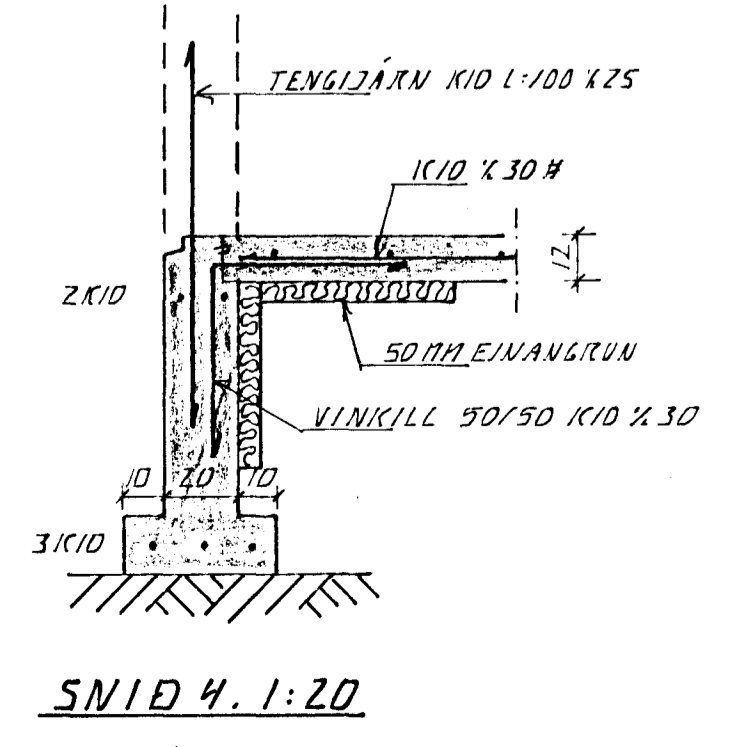
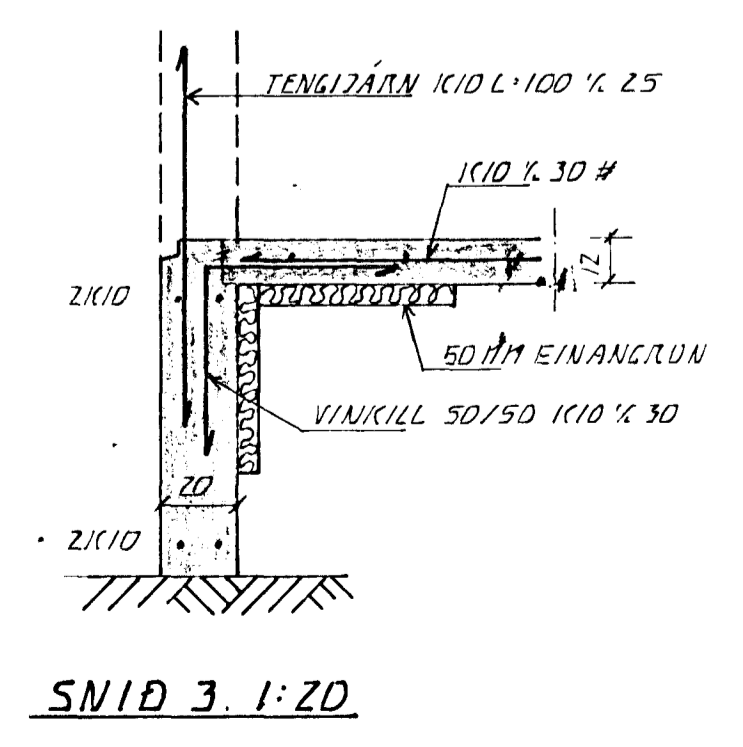


SKÝRINGAR
 ALMENNAR SKÝRINGAR 52A DL. 1-01
 53A EINNIG SKÝRINGAR DL. 1-02

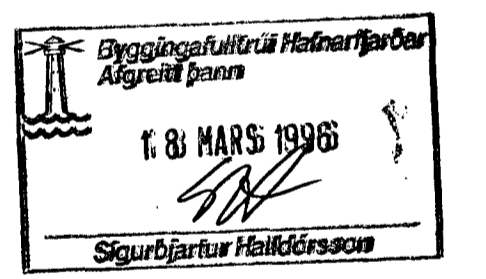

BR.	DAGS.	ÉDLI BR.	SIGN.

STADARBERG 2-4
HAFNARFIRÐI
UNDIRSTÖÐUR
MÁLTEIKNING OG SNIB

DAGS. 17.05.96
 VERK NR. 9607
 TEIKN NR. 1-03
 HANNAÐ *d.h.* *c.h.*
 TEIKNAD *d.h.*
 YFIRFARID