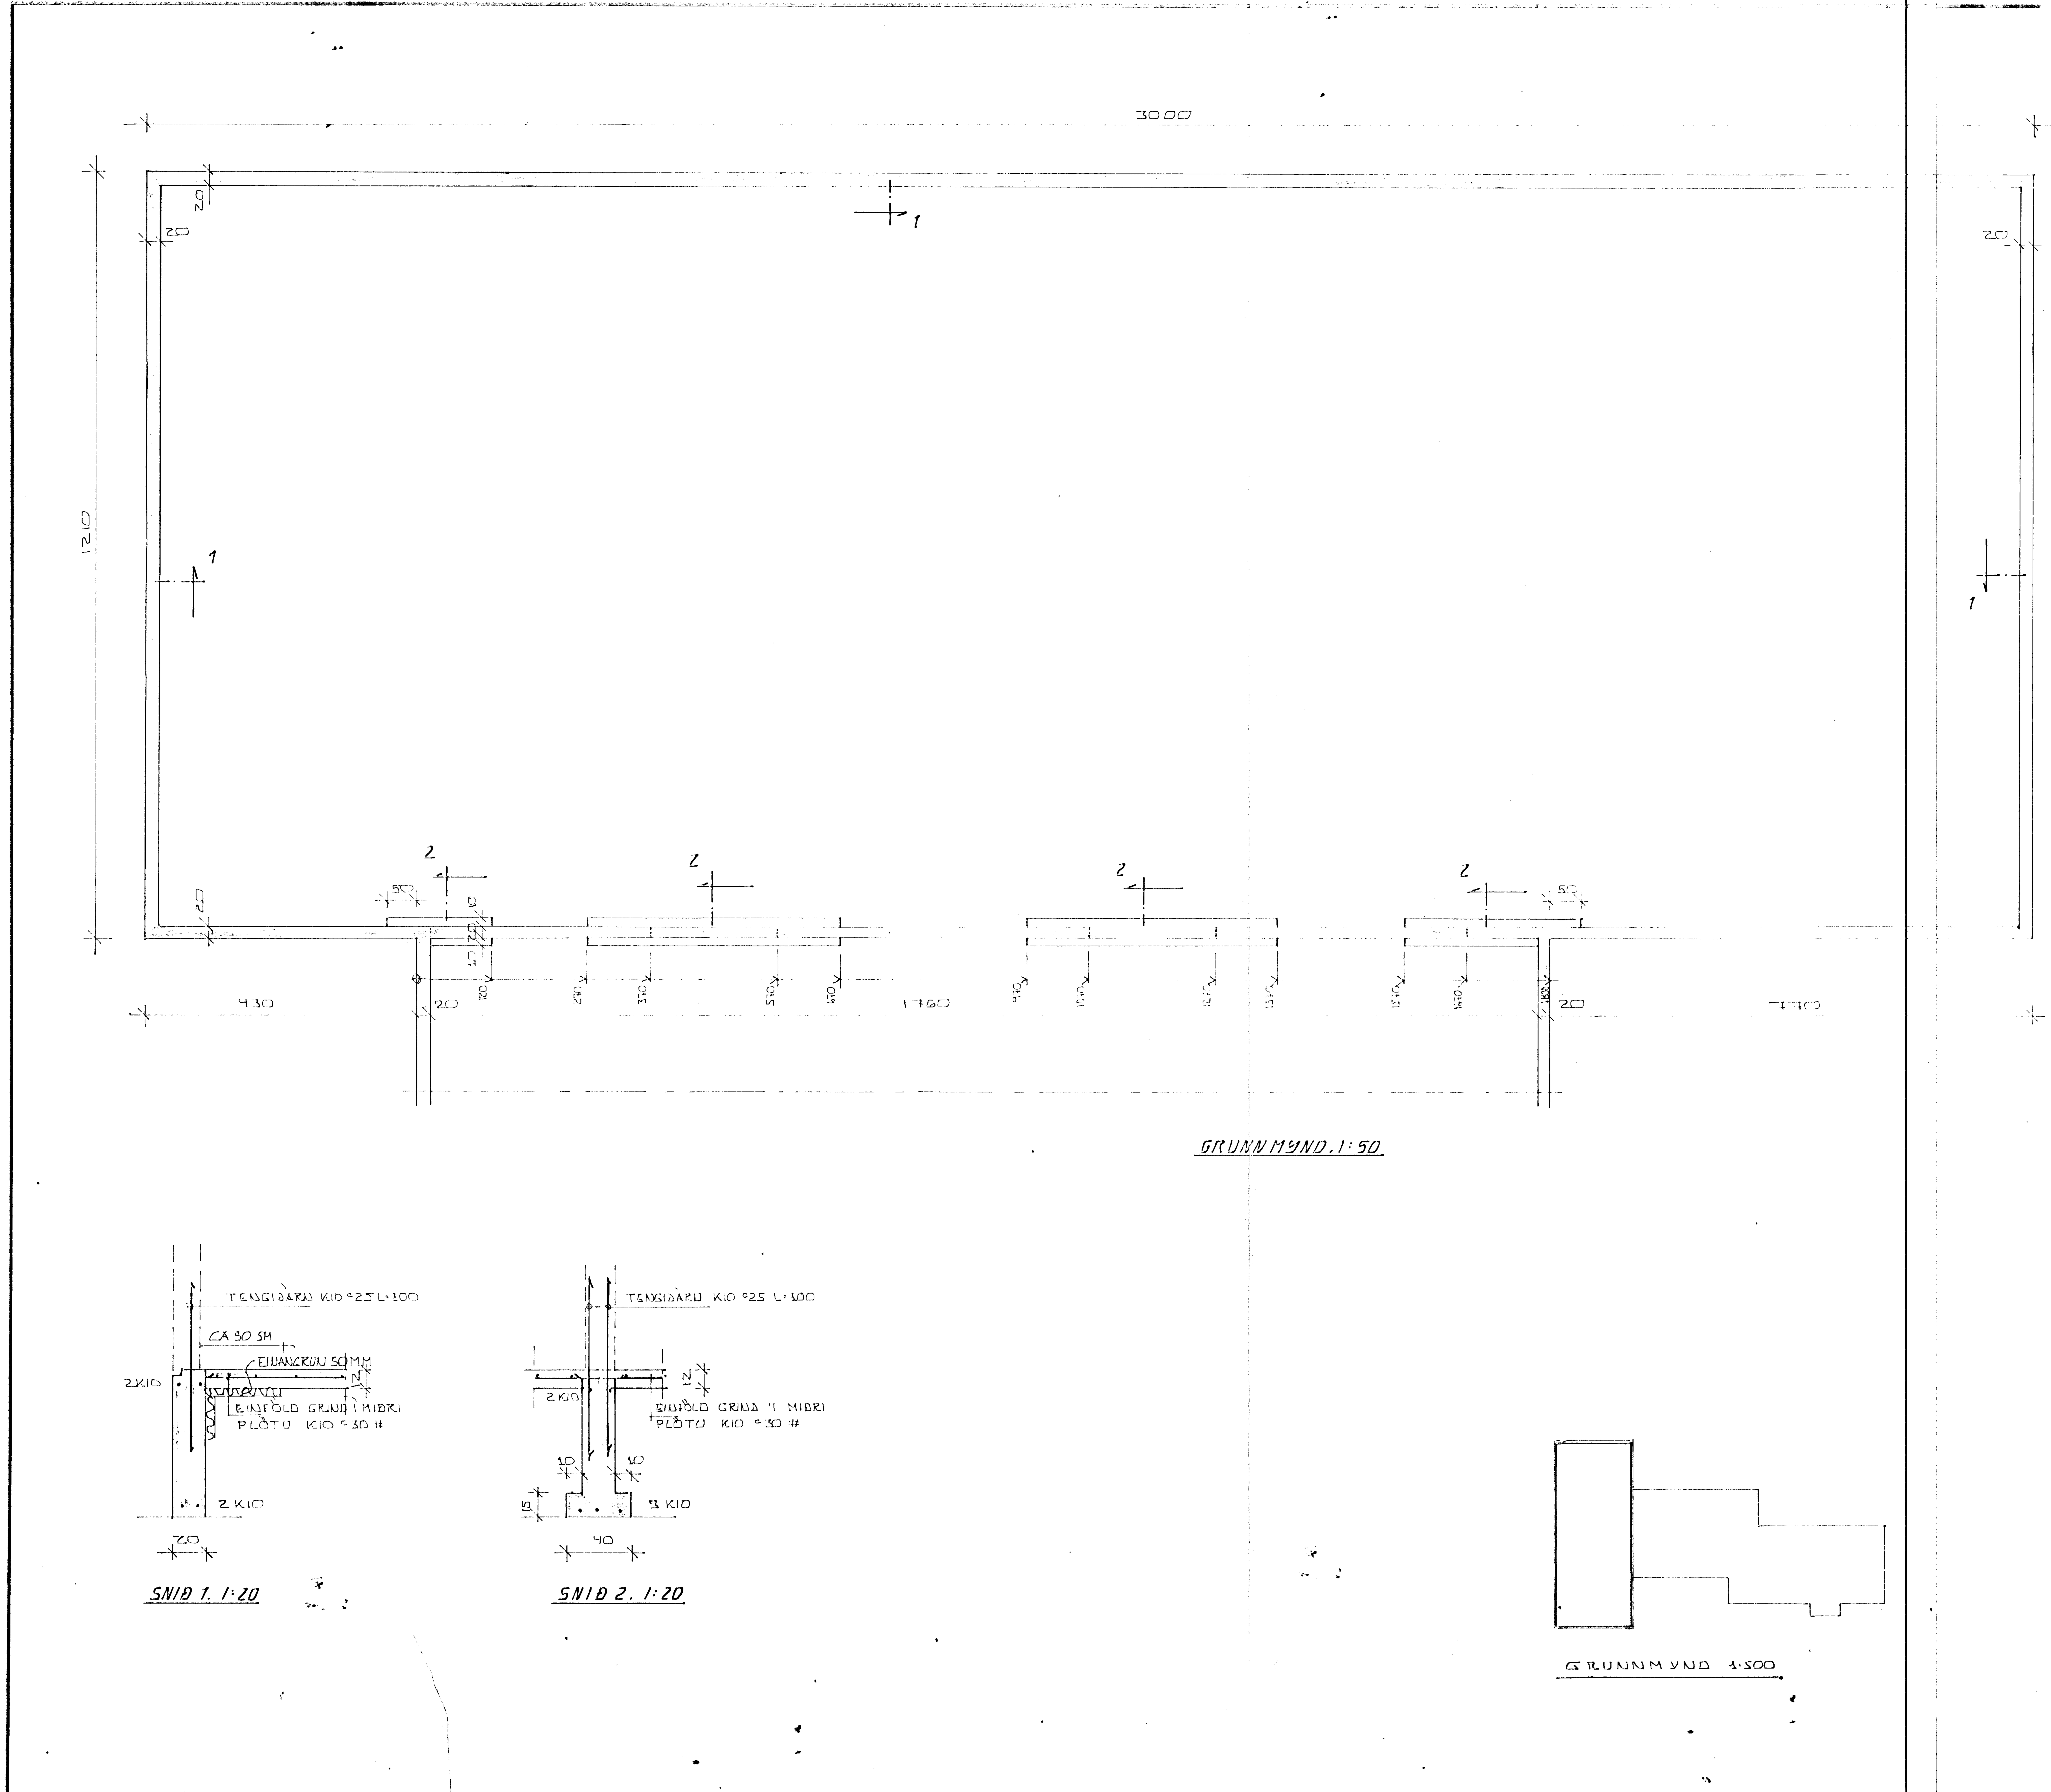

SKÝRINGAR

ALMENNAR SKÝRINGAR SJÁ B[illegible]
STEYPA: S>250 V/S<0,[illegible]
LOFTINNIH. >6% SEMENT>3[illegible] KG/M³
INNI SÖKKLA SKAL FYLLA MEÐ GRÚSAR- EÐA HRAUNFYLLINGU FYLLINGIN ÞJAPPIST Í LÖGUM.
EFST OG NEÐST Í SÖKKULVEGGJUM KOMI 2K10, NEMA ANNAÐ SÉ SÝNT
VAKIN ER ATHYGLI Á ÁKVÆÐUM [illegible]
[illegible] SÖKKULVEGGJA

Byggingafulltrúi Hafnarfjarðar
Afgreitt þann
06 MARS 1996
Sigurbjartur Halldórsson

BR.	DAGS.	EÐLI BR.	SIGN.

STAÐARBERG 2-4 HAFNARFIRÐI

UNDIRSTÖÐUR - MÁLTEIKN OG SNIÐ

M 1:50 1:20 1:500

DAGS.	MARS 96
VERK NR.	9607
TEIKN NR.	1-02
HANNAÐ	Á.H.
TEIKNAÐ	Á.H.
YFIRFARIÐ	

TÆKNIÞJÓNUSTA SIGURÐAR ÞORLEIFSSONAR HF
STRANDGÖTU 11 - 220 HAFNARFJÖRÐUR - SÍMI 555 4255 - FAX 565 2875