


AUSTUR MKV. 1:100



SUDUR MKV. 1:100

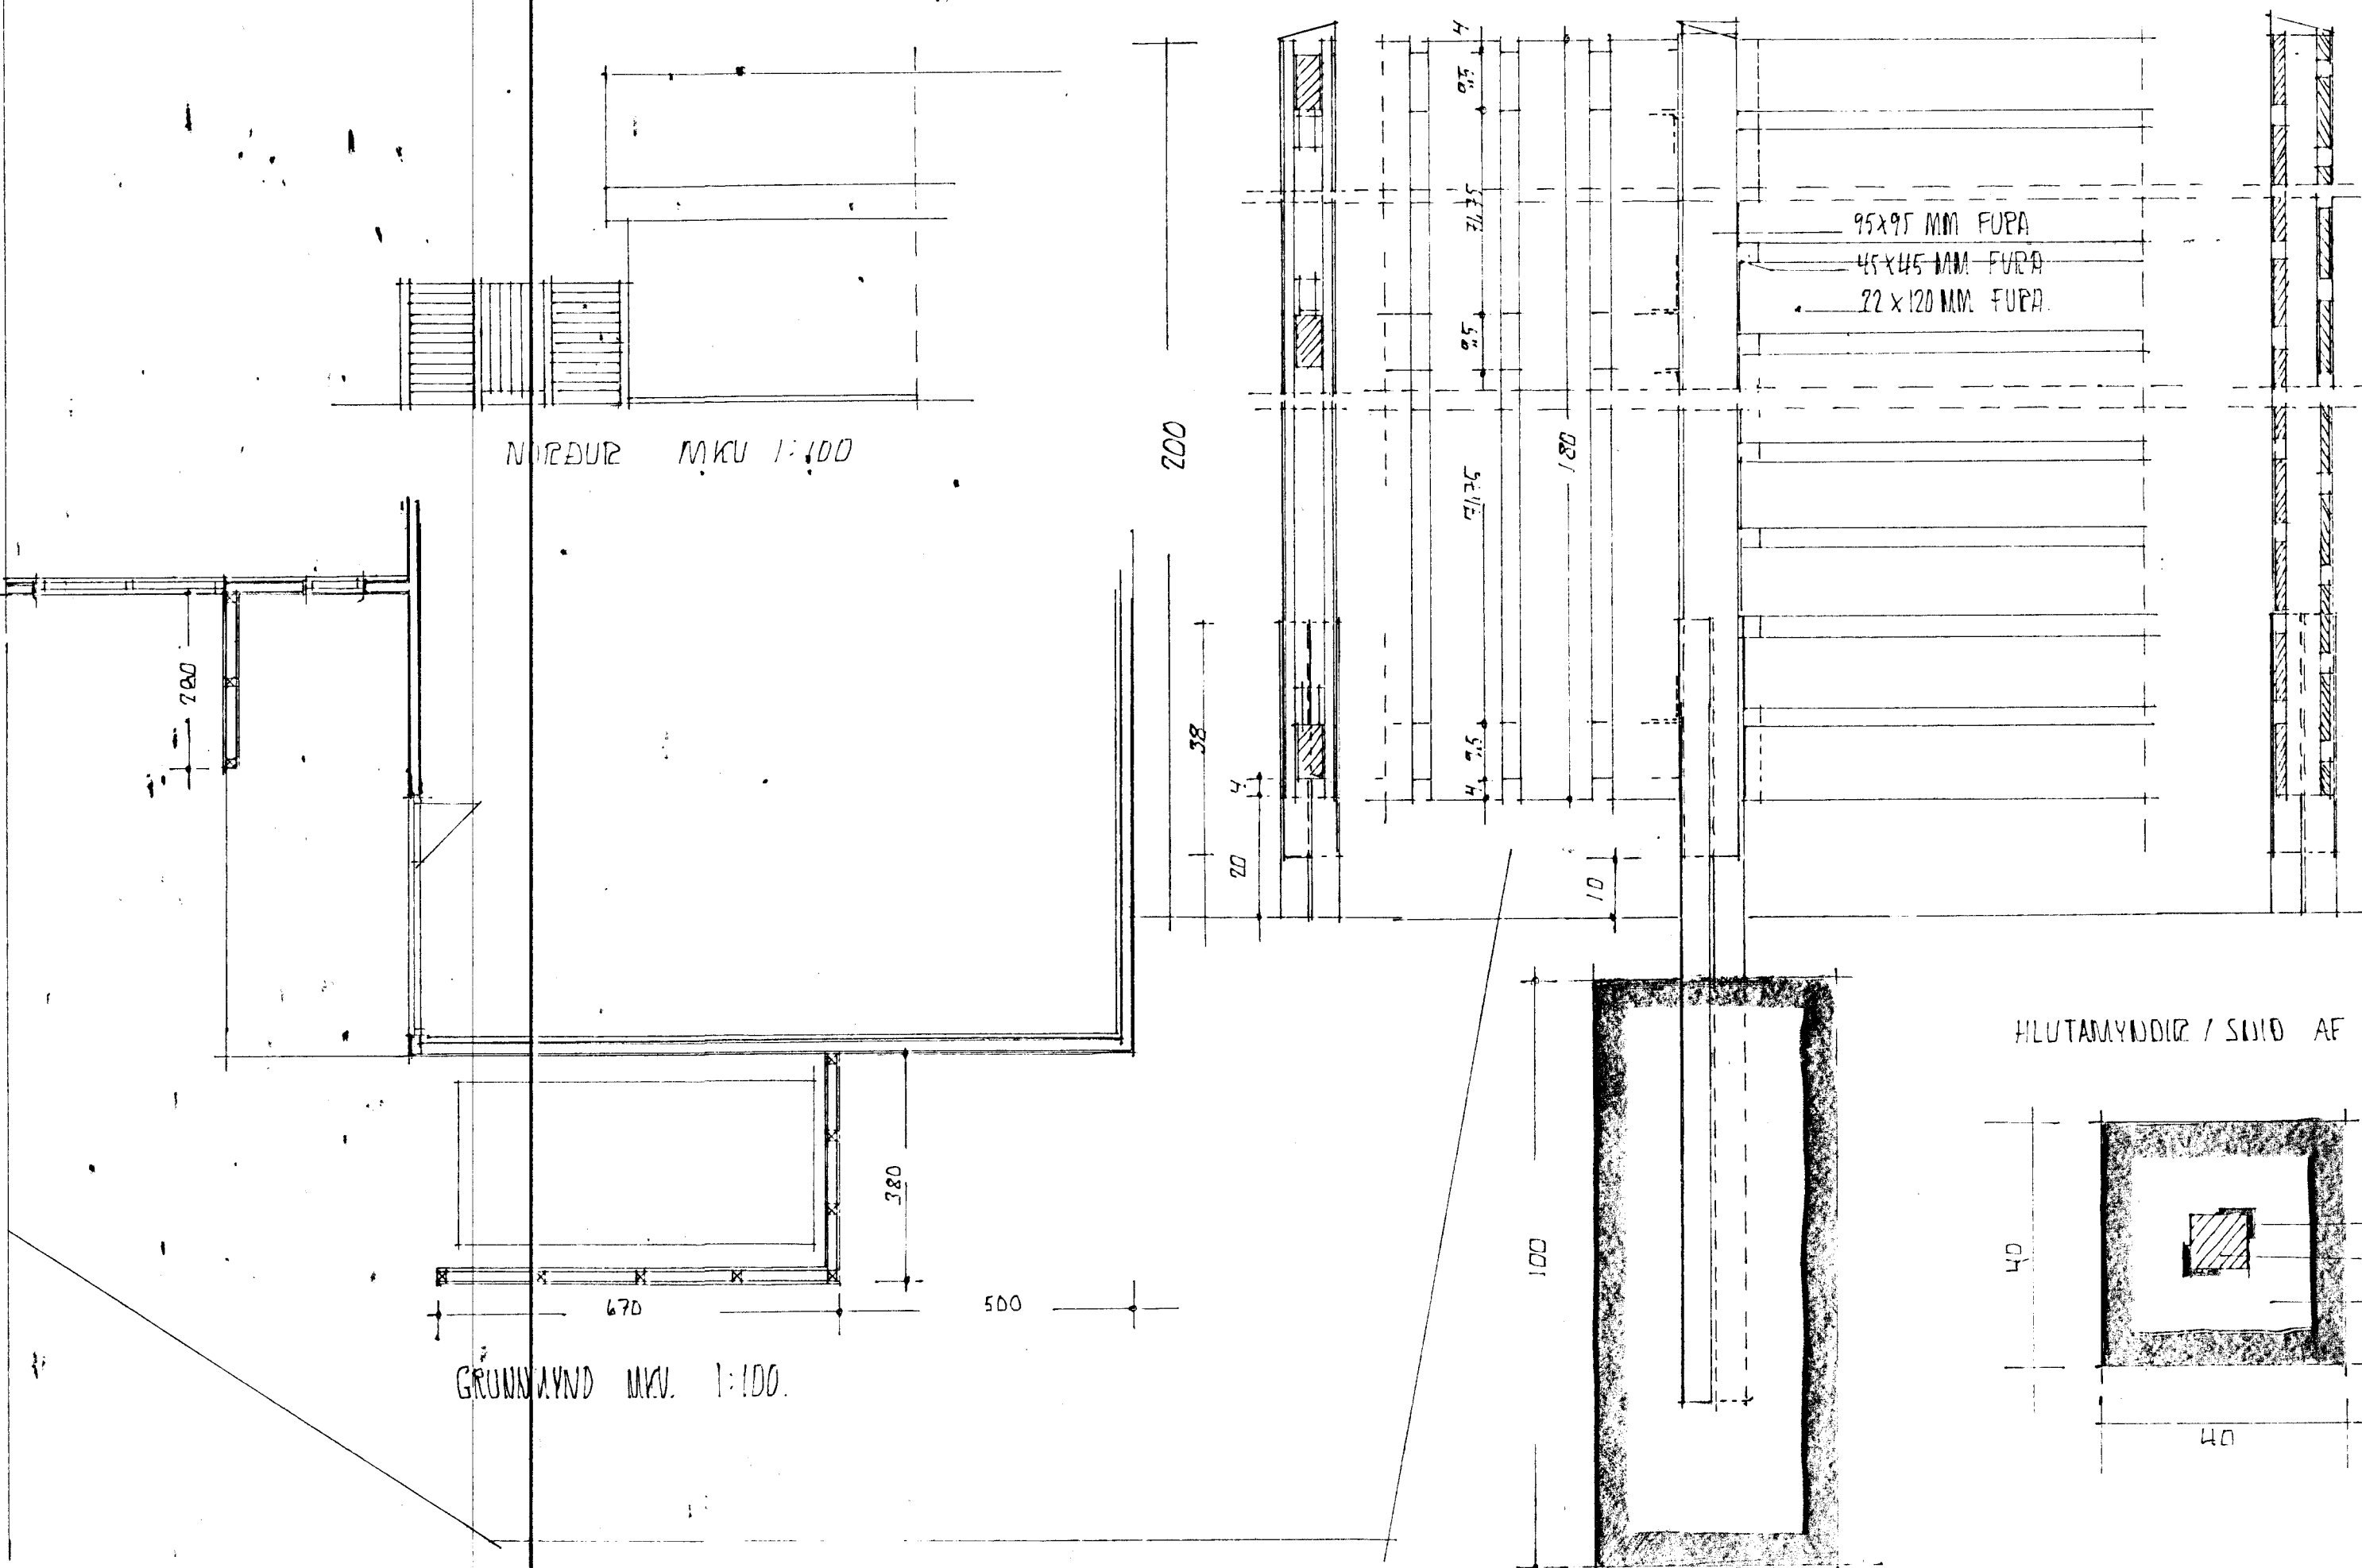


NORÐUR MKV. 1:100

GRUNNVANND MKV. 1:100

VERKLÖSING;
 UNDRSTÖÐUR: STÖBSTEPTAÐ STEYPA S-250
 INNSTEYPTIÐ STÁLVIKLAÐ (GALV) 2 STK. PR. STÖÐ. L=120 SM. (VINKILL 4X45X45 MM)
 SÚLUR/STÖÐIÐ 95X95 MM GAGNVARIN FURA FEST VIÐ STÁLVIKLA.
 GRUNN LÖBBÉTT KLÆÐNING 45X45 MM GAGNVARIN FURA. FEST VIÐ STÖÐIÐ MEÐ "SMF" STÁLVINKLUM.
 GRUNN LÁRÉTT KLÆÐNING: 45X45 MM GAGNVARIN FURA FEST VIÐ STÖÐIÐ.
 KLÆÐNING: 22 X 120 MM GAGNVARIN FURA.
 ATH. ALLT TIMBUR ER HEFLAÐ OG GAGNVARIÐ
 ALLT FESTINGAR SKULU UERA GALVANISERAÐAR

HILUTAMUNDUR / SÍÐI AF SKIOLUEGG MKV. 1:10.

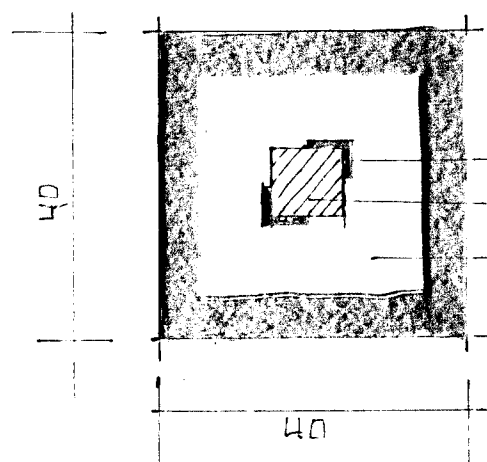

INNSTEYPTIÐ STÁLVIKLAÐ L=120 SM. (VINKILL 4X45X45 MM)
 95X95 MM FURA STÖÐIÐ.
 40X40 X 100 SM STEYPT UNDRSTÆÐA

STADARBERG 2-4 HAFNARFIRÐI DAGS. ÍDES, 1996.
 STÖÐVEGGIR ÚP TIMBRI. MKV. 1:100 / 1:10
 SIGURÐUR ÞORVARÐARSON BYGGINGAÞRÆFINGUR REI.
 STRANDGÖTU 11 220 HAFNARFIRÐI. Sími 515511

Sigundur Þorvarðarson

MR 110