


SNID
1:20

A
L01

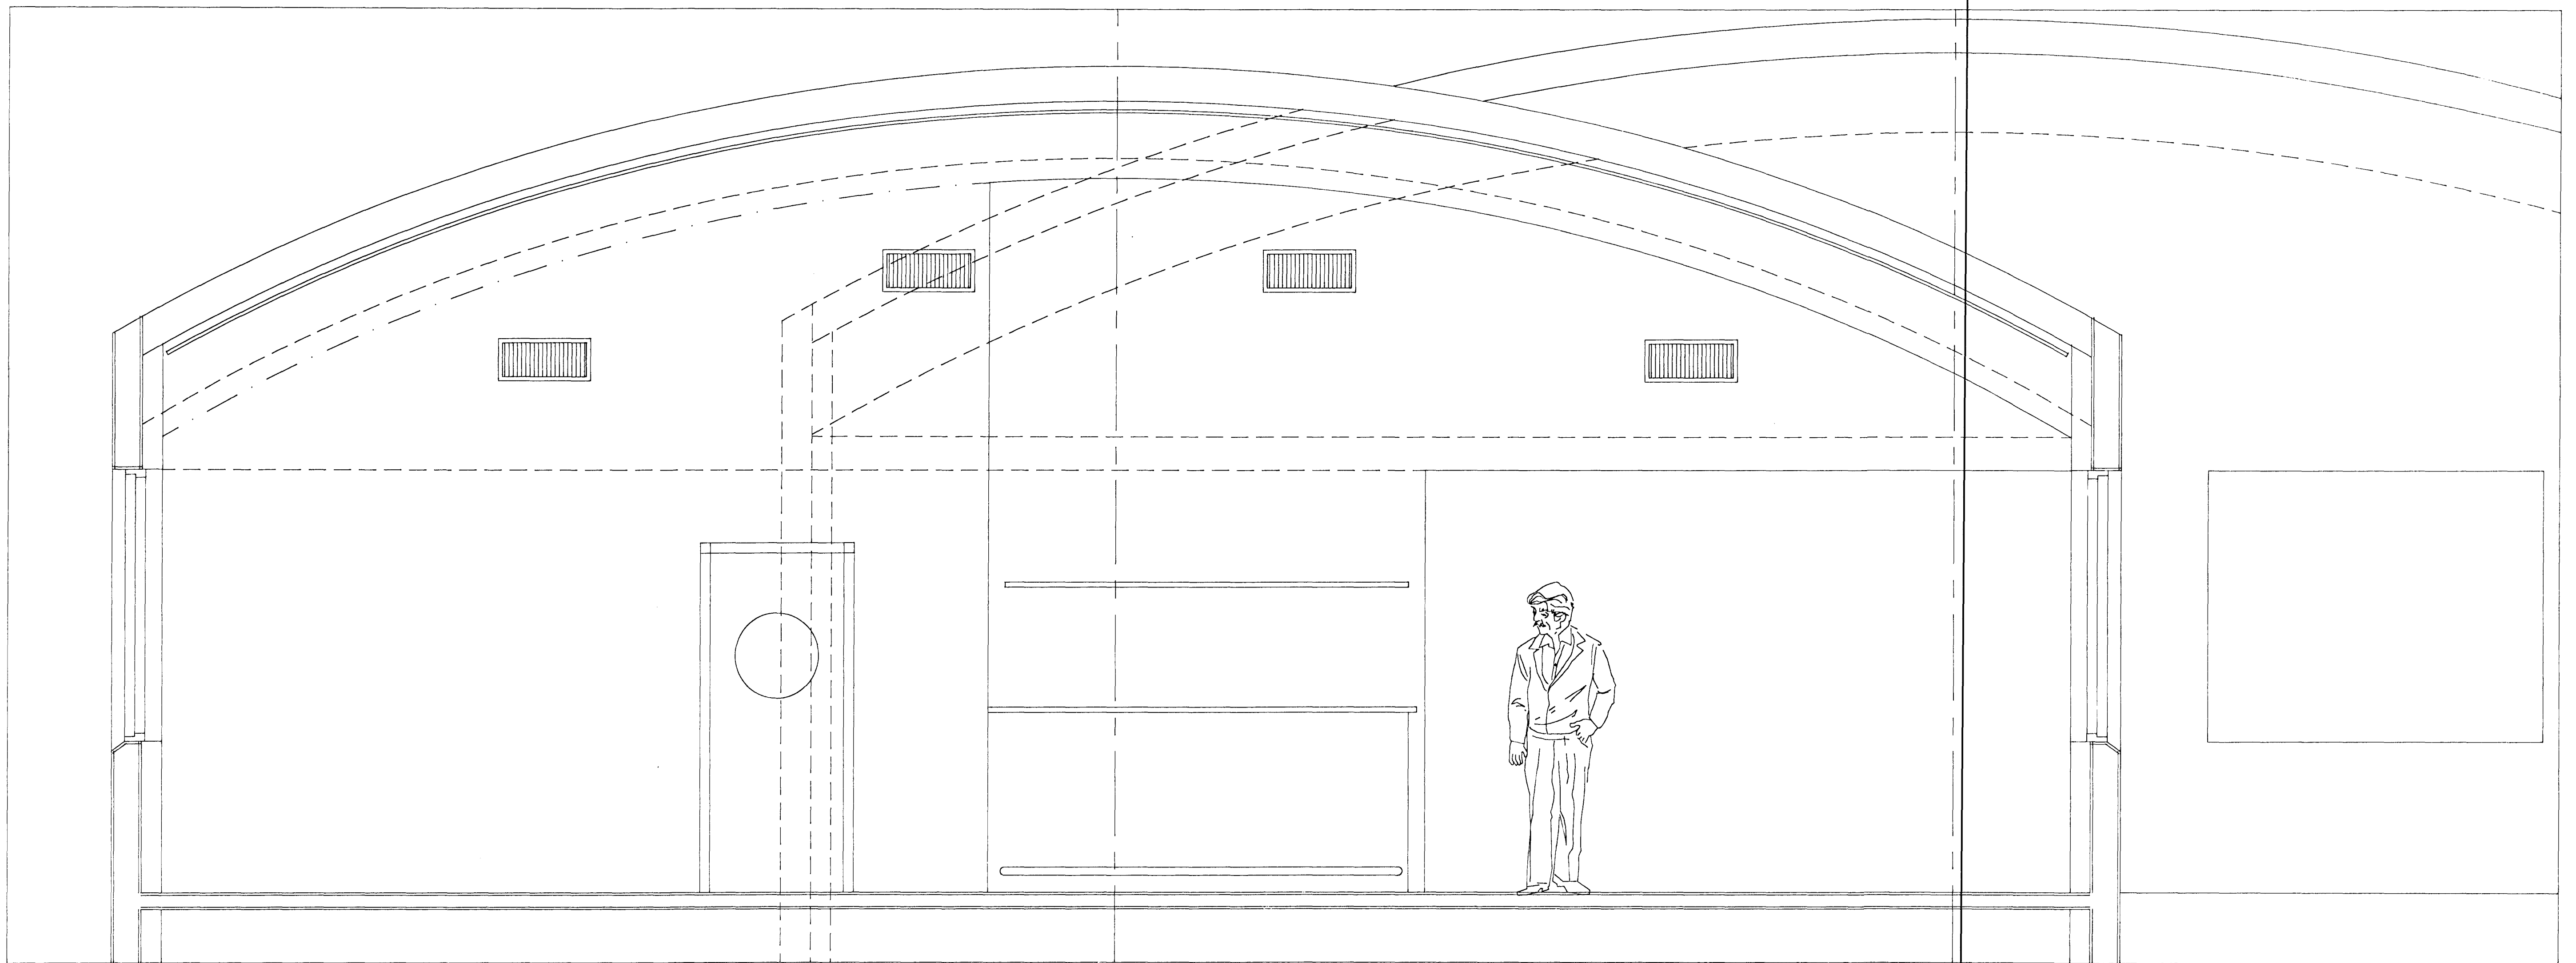

Byggingatvöktur úr Hafnarfjarðar
Algreitt þann
25 APR. 1997
Sigurbjartur Hallgrímsson

STAÐARBERG 2-4
HAFNARFJÖRDUR

LOFTRÆSTING
-
SNID

VSB VERKFRÆÐISTOFA

BEJARHRAUNI 20 • 220 HAFNARFJÖRDUR
Sími: 565-1340 • FAX: 565-1341
Netfang: vsb@vso.is, kt710786-2889

Hannað: ÁKI	Teiknað: ÁKI	Yfirforið:
Mál: 1:20	Samþykkt:	
Dag: 10.3.97	Nr: 97719-L03	