


A
L02

ÓTKAST HÁFUR

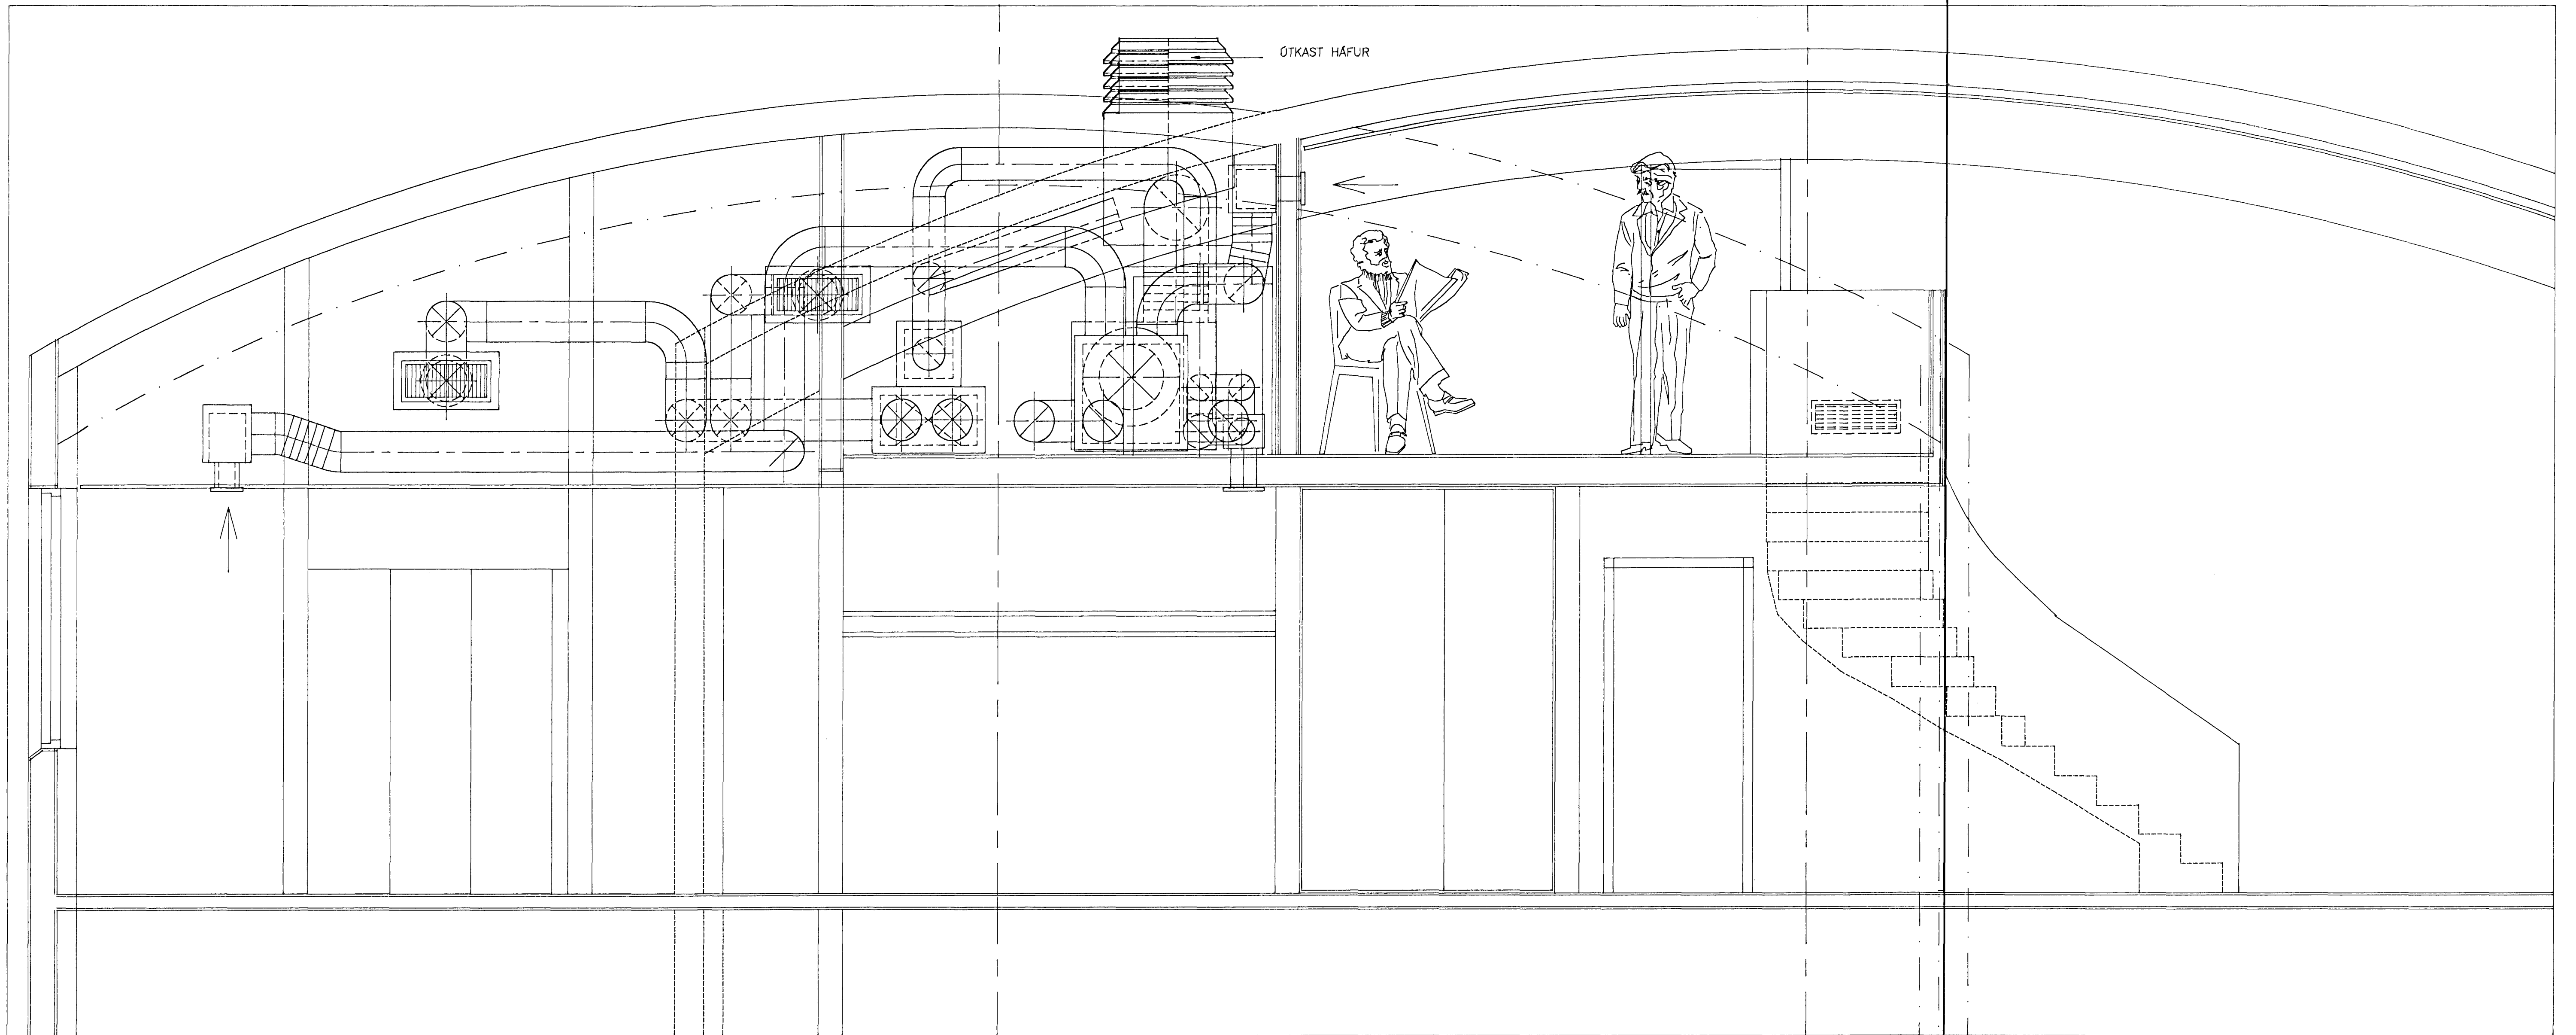

Byggingafræðingur
Alfreitt Þórunn
25 APR. 1997
Sigurbjartur Halldórsson

STADARBERG 2-4
HAFNARFJÖRDUR

LOFTRÆSING
-
SNID

VSB VERKFRÆÐISTOFA

BEJARHRAUN 20 x 220 HAFNARFJÖRDUR
Sími: 565-1340 • FAX: 565-1341
Netfang: vsb@vso.is, kt:710796-2899

Hannað: ÁKI Teiknað: ÁKI Yfirforð:
Mál: 1:20 Samþykkt:
Dags: 10.3.97 Nr: 97719-L05