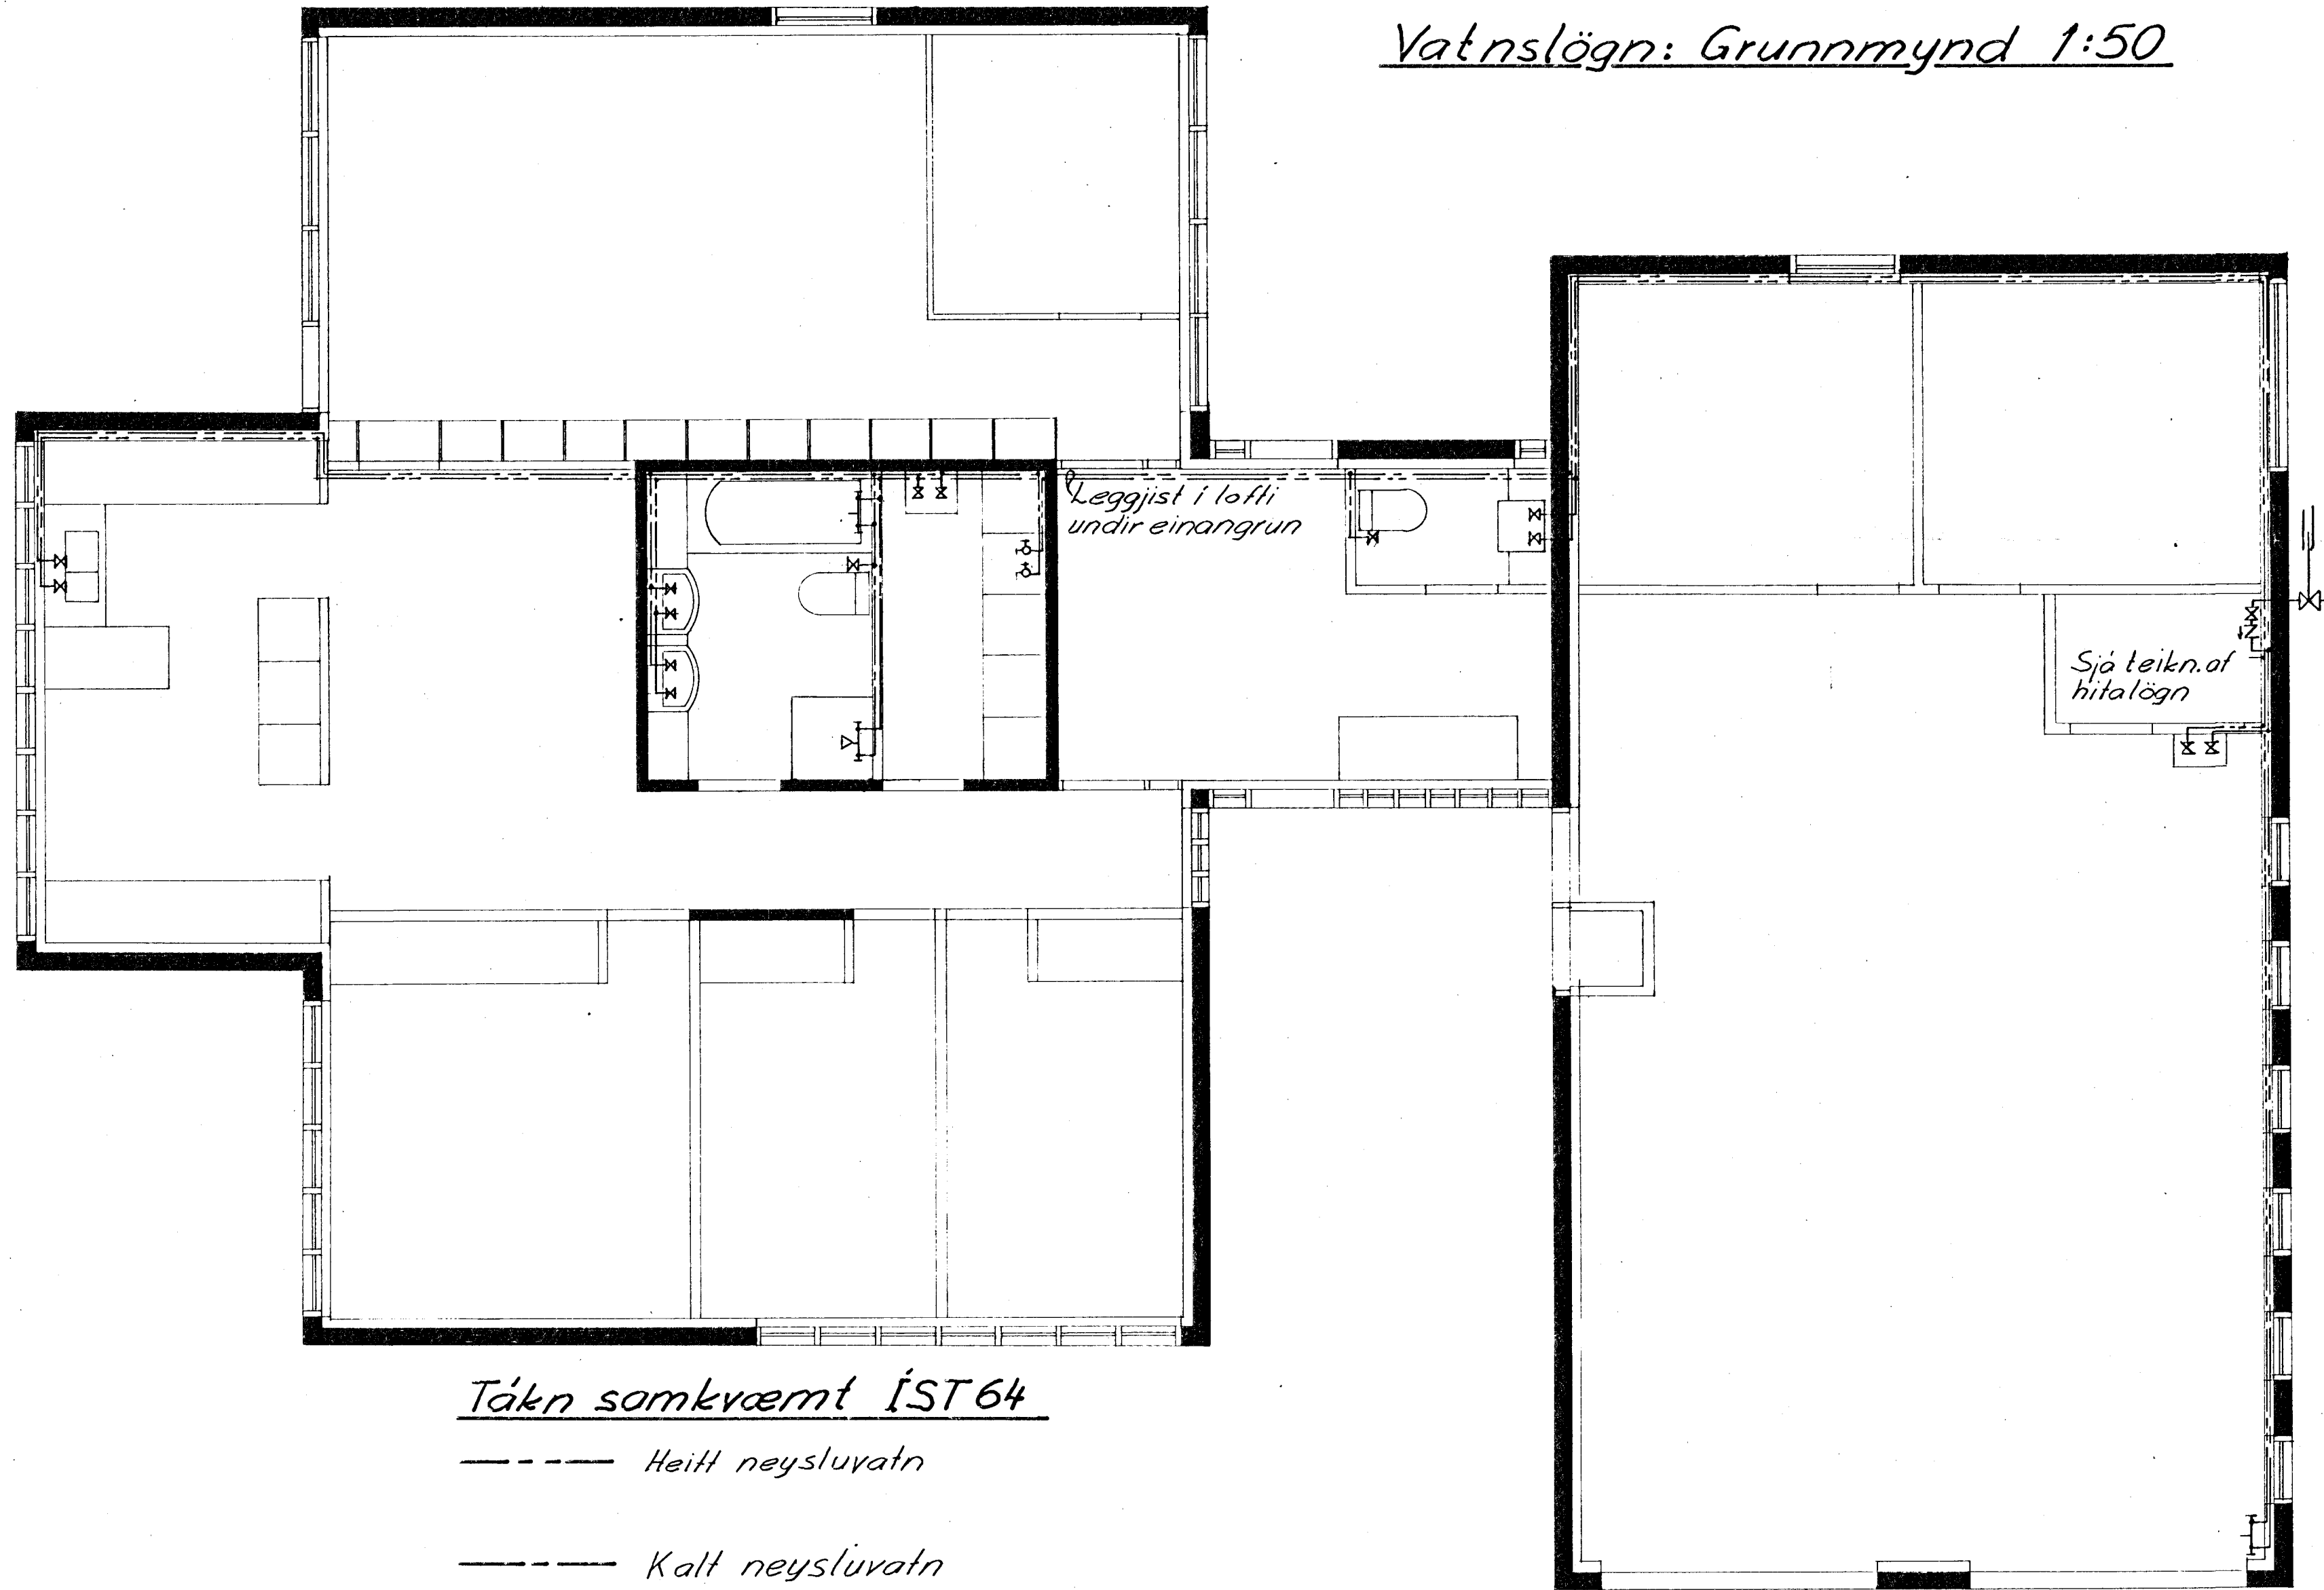


Vatnslögn: Grunnmynd 1:50

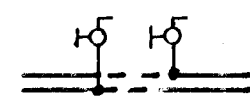
STADARBERG 6



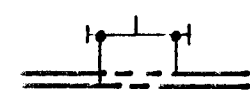
Tákn samkvæmt ÍST 64

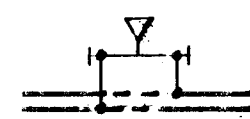
----- Heitt neysluvatn

----- Kalt neysluvatn

 Slöngukranar

 Tengi kranar

 Blöndunarlæki

 Steypibað

07

BYGGINGAFULLTRÚINN Í GARDABÆ  
274 1977

GÚSTAFINNSSON

Fj.	Heiti	Hl.nr	Teikn.nr	Efni	Aths.
	Dags	Leidréttng	Dags	Leidréttng	
Breyting					
	STADARBERG				
	JÓHANNES EINARSSON			Mkv.	Dags
	Tæknifræðingur			1:50	mars '78
	Smyrlabergi Görðum Sími 52836			Teikn.	J.E.
	Hús Gísla þratar Kristjánssonar			Yfirf.	
	við Hraunbergsveg Görðum			Samb.	
	Vatnslögn: Grunnmynd			TEIKNING NR.	
				2	
				Verk nr.	7701