


Hitalögn: Grunnmynd 1:50

STADARBERG 6

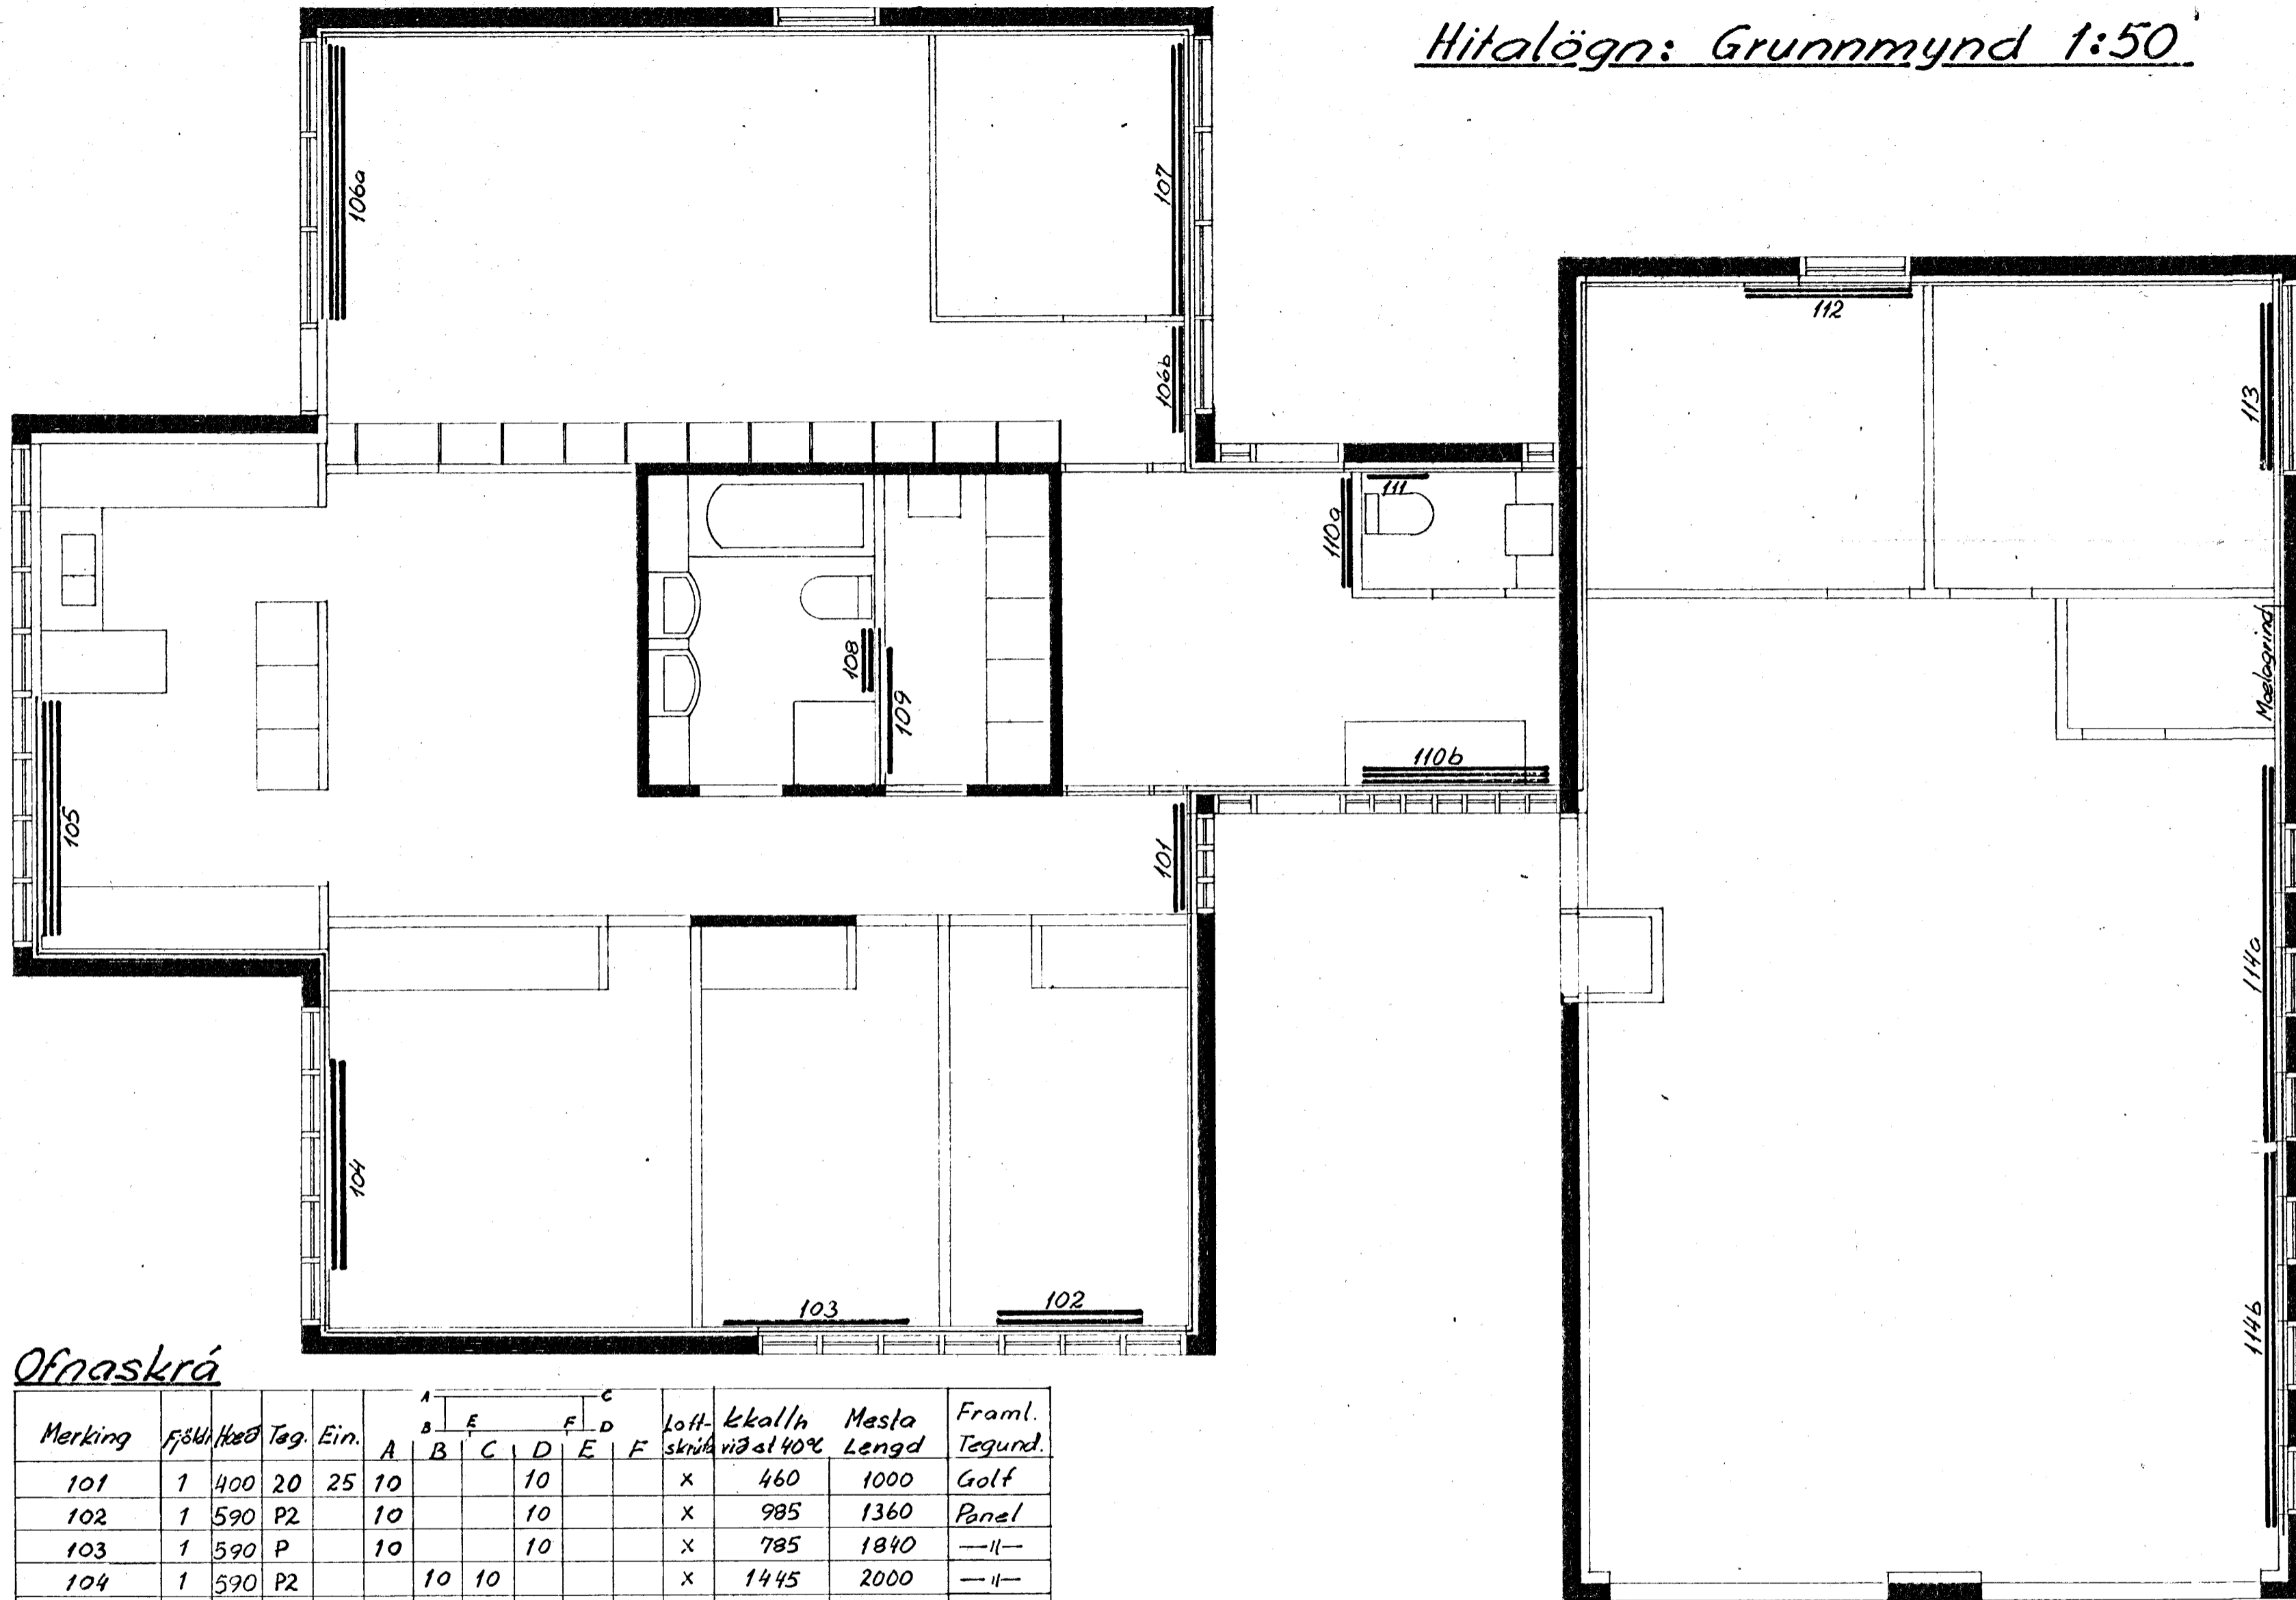

Ofnaskrá

Merking	Fjöldi	Hæð	Tag.	Ein.	A						Lott-skjalh. við 40%	Lkallh	Mesta Lengd	Framl. Tegund.	
					A	B	C	D	E	F					
101	1	400	20	25	10							x	460	1000	Golf
102	1	590	P2		10			10				x	985	1360	Panel
103	1	590	P		10			10				x	785	1840	—  —
104	1	590	P2			10	10					x	1445	2000	—  —
105	1	590	P3			10	10					x	2100	2200	—  —
106a	1	400	32	65		10	10					x	2316	2600	Golf
106b	1	400	20	25	10			10				x	460	1000	—  —
107	1	400	20	65	10			10				x	1197	2600	—  —
108	1	740	P2		10	10						x	550	600	Panel
109	1	590	P			10	10					x	510	1200	—  —
110a	1	590	P2		10	10						x	695	960	—  —
110b	1	300	P3		10	10						x	955	1840	—  —
111	1	590	P		10	10						x	270	640	—  —
112	1	590	P2		10			10				x	1155	1520	—  —
113	1	590	P2		10			10				x	1155	1520	—  —
114a	1	590	P2		10			10				x	2600	3600	—  —
114b	1	590	P2		10			10				x	2600	3600	—  —

Innlak hlaveitu

09

BYGGINGAFULLTRÚINN Í GARÐABÆ

2514 1973

GÚSTÆ ÞÓSSON

Fj.	Heiti	Hl.nr	Teikn.nr	Efni	Aths.
Dags	Leiðrétting	Dags	Leiðrétting		
Breyting					
	STADARBERG 12				
<b>JÓHANNES EINARSSON</b> Tæknifræðingur Smýrlabergi Görðum Sími 52836				Mkv.	Dags mars '78
				Teikn.	J.E.
				Yfirt.	1:50
				Samþ.	Þósson
Hús Gísla þratar Kristjánssonar við Hraunbergsveg Görðum Hitalögn: Grunnmynd				TEIKNING NR.	4.
				Verk nr.	7701