

PIPUR: SVÖRT STÁLROÐR

FITTINGS: SVARTUR RANDFITTINGS

EINANGRUN: 20mm. GLERULLARHÖLKAÐAR VAFÐIR SISALPAPPA.

OFNLOKAR: A FRAMRENNSLI T.D. DANFOSS RAVL-3/8 SEM STYRAST AF HERBERGISHITA


A BAKRENNSLI T.D. DANFOSS FJVR-3/8 SEM STYRAST AF HITASTIGI BAKRENNSLIS.

OFNAR: STALOFNAR PRÓFAÐIR VIÐ 8 kg/cm. loftaskrúfur á öllum ofnum

prófun: lögnina skal prófa við 6 kg/cm. SEM STANDA SKAL 12 KLST. AN ÞESS AÐ FALLA.



ATH: OFNASTÆÐIR SKAL ENDURSKOÐA Á STAÐNUM ÞUR EN OFNAPONTUN ER GERÐ.

OFNASKRA

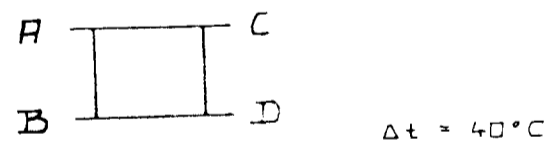

OFN NR.	OFN LÖG	OFN HÖD	OFN RFD	OFN RFK	TENGING	
					FRAM	BAK
1	150	60	700	A	B	
2	170	60	1750	C	D	
3	240	20	1450	C	D	
4	240	20	1450	A	B	
5	60	60	250	A	B	
6	100	60	350	A	B	
7	250	70	2200	C	D	
8	60	60	550	A	B	
9	120	60	1200	A	B	
10	150	60	1450	A	B	
11	150	60	1650	C	D	
12	120	60	1100	A	B	
13	140	60	1250	C	D	
14	140	60	1250	A	B	
15	140	20	550	A	B	
16	200	30	1100	C	D	
17	200	30	1100	A	B	

ATH: OFNASTÆÐIR SKULU ATHUGAST Á STAÐNUM, ÞUR EN OFNAPONTUN ER GERÐ.

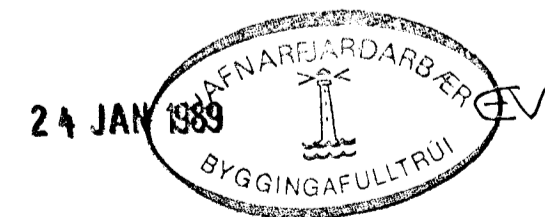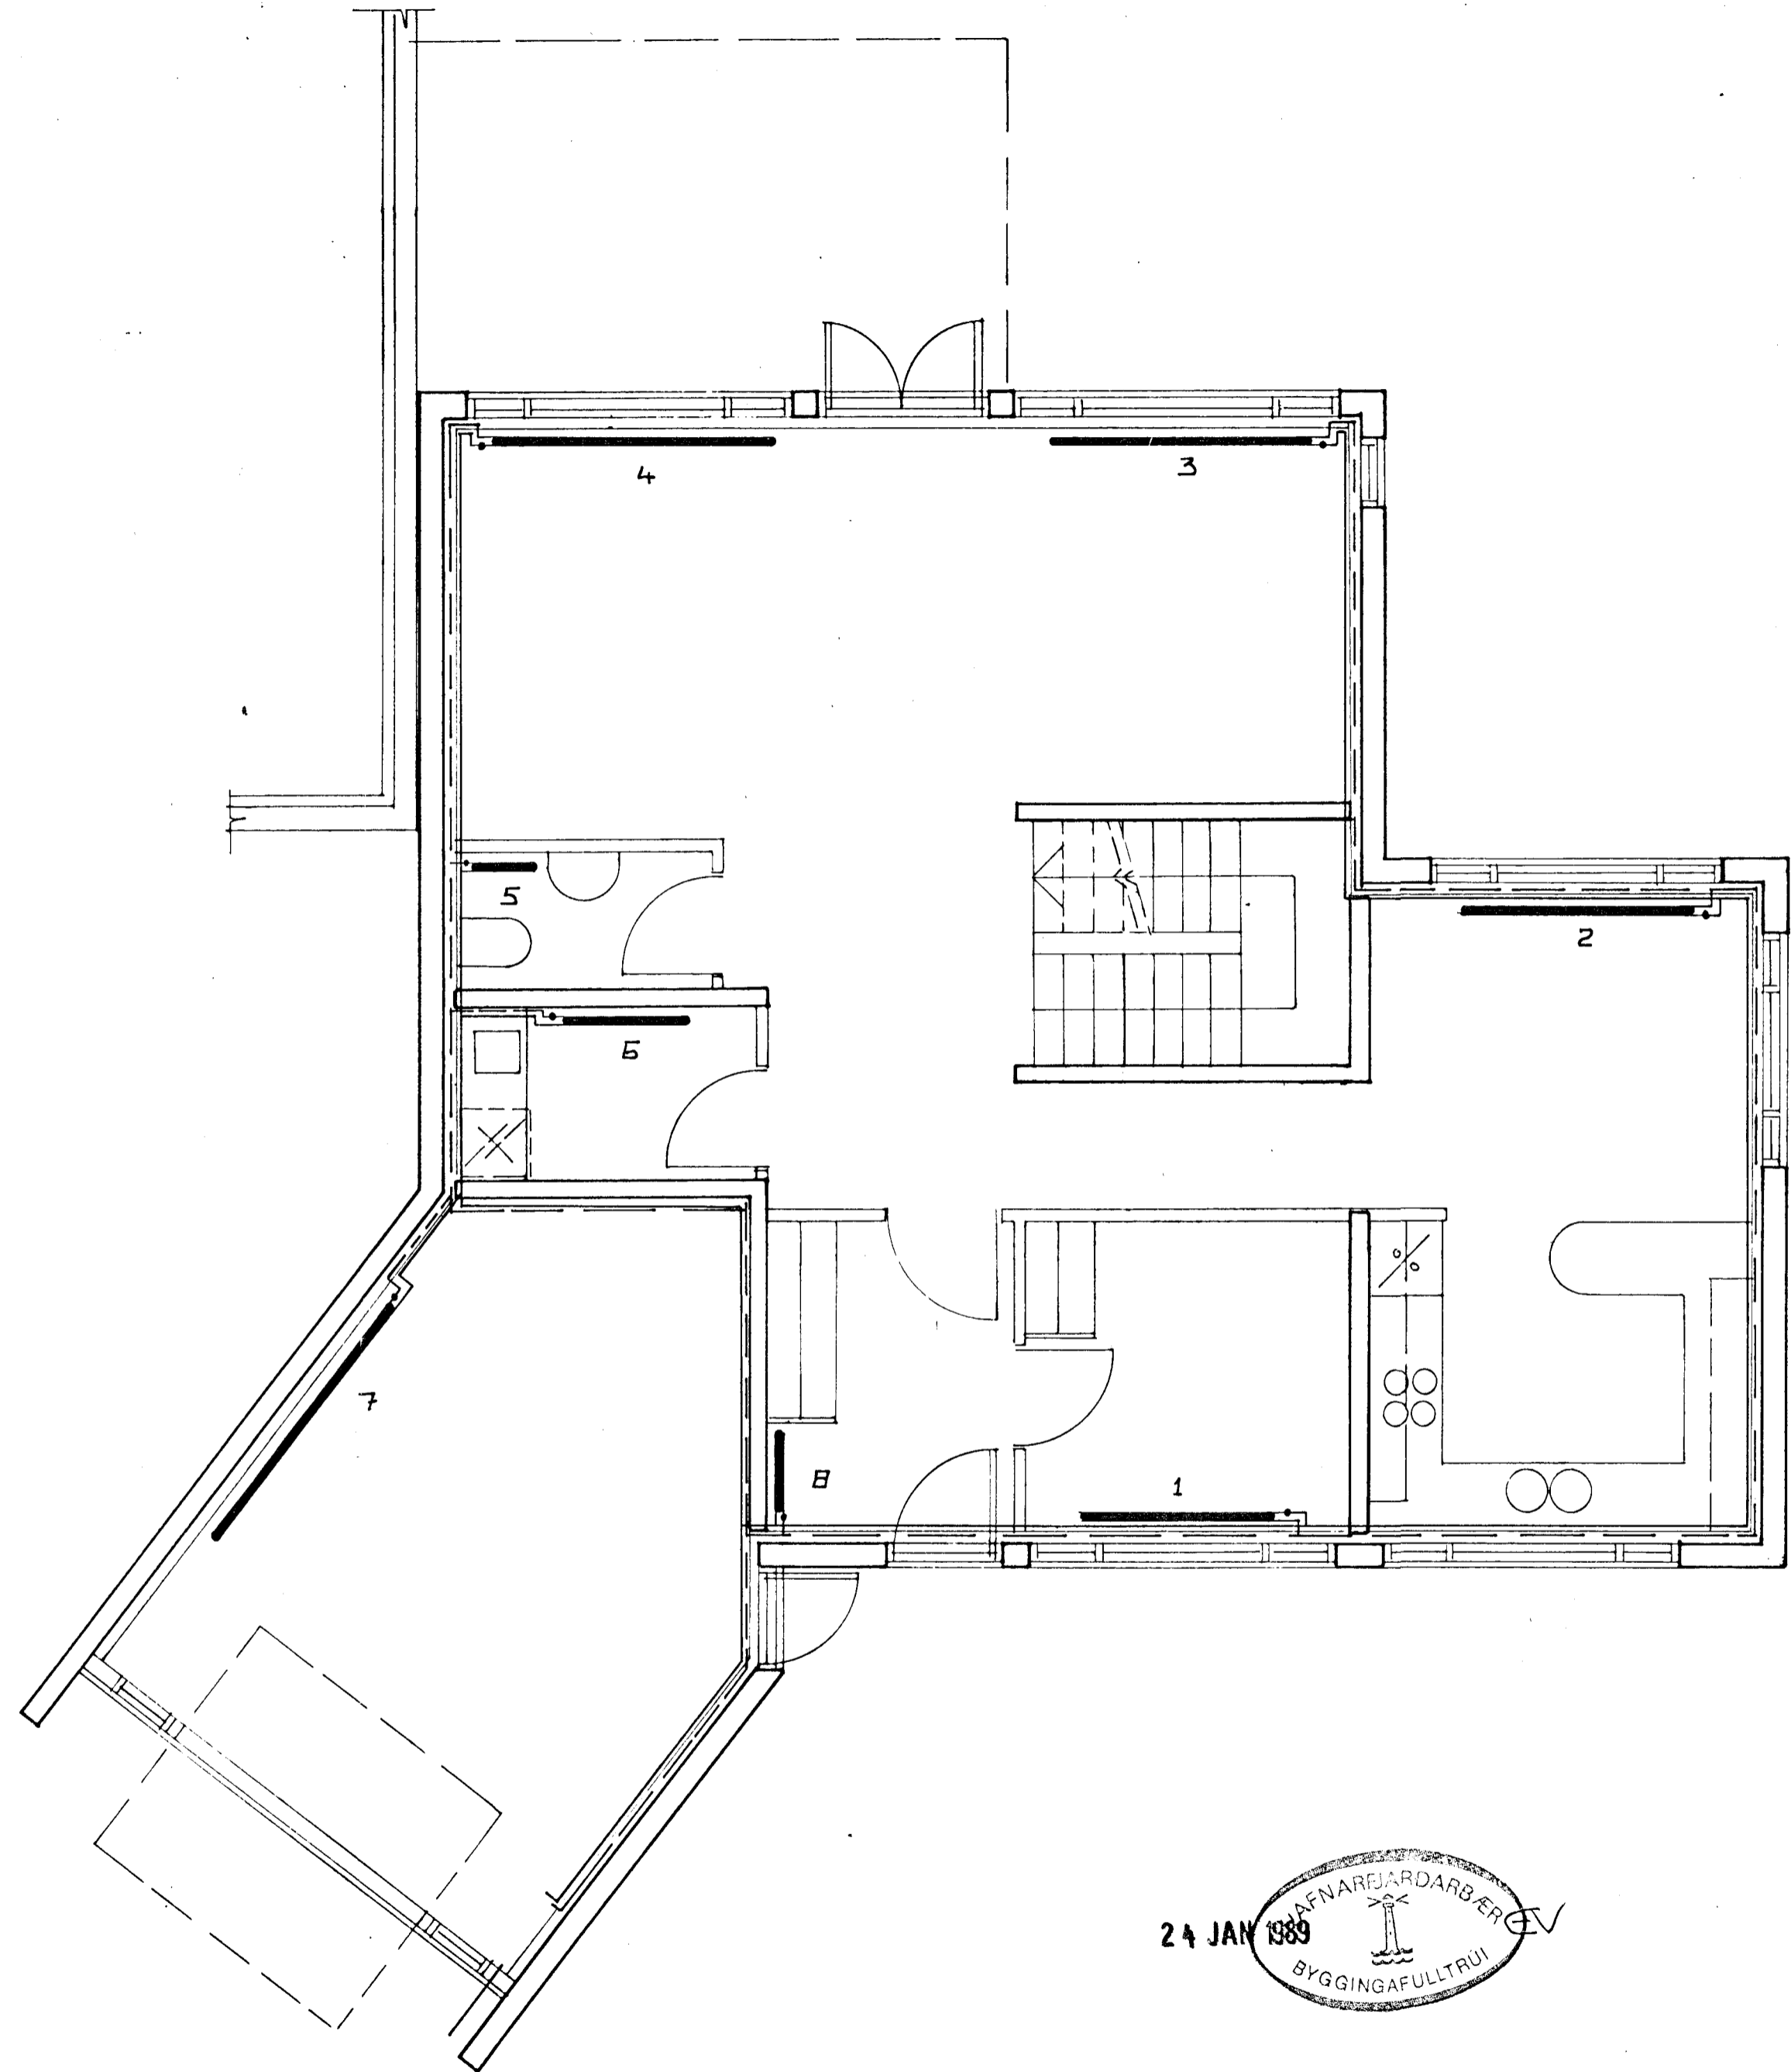

STAÐARHVAMMUR 11, HAFNARFIRÐI.

HITALOÐN GRUNNMYND 1. H

ÁG. 1988 M. 1:50

JÓHANNES PÉTURSSON

SIGURBUR SIGURÐSSON