
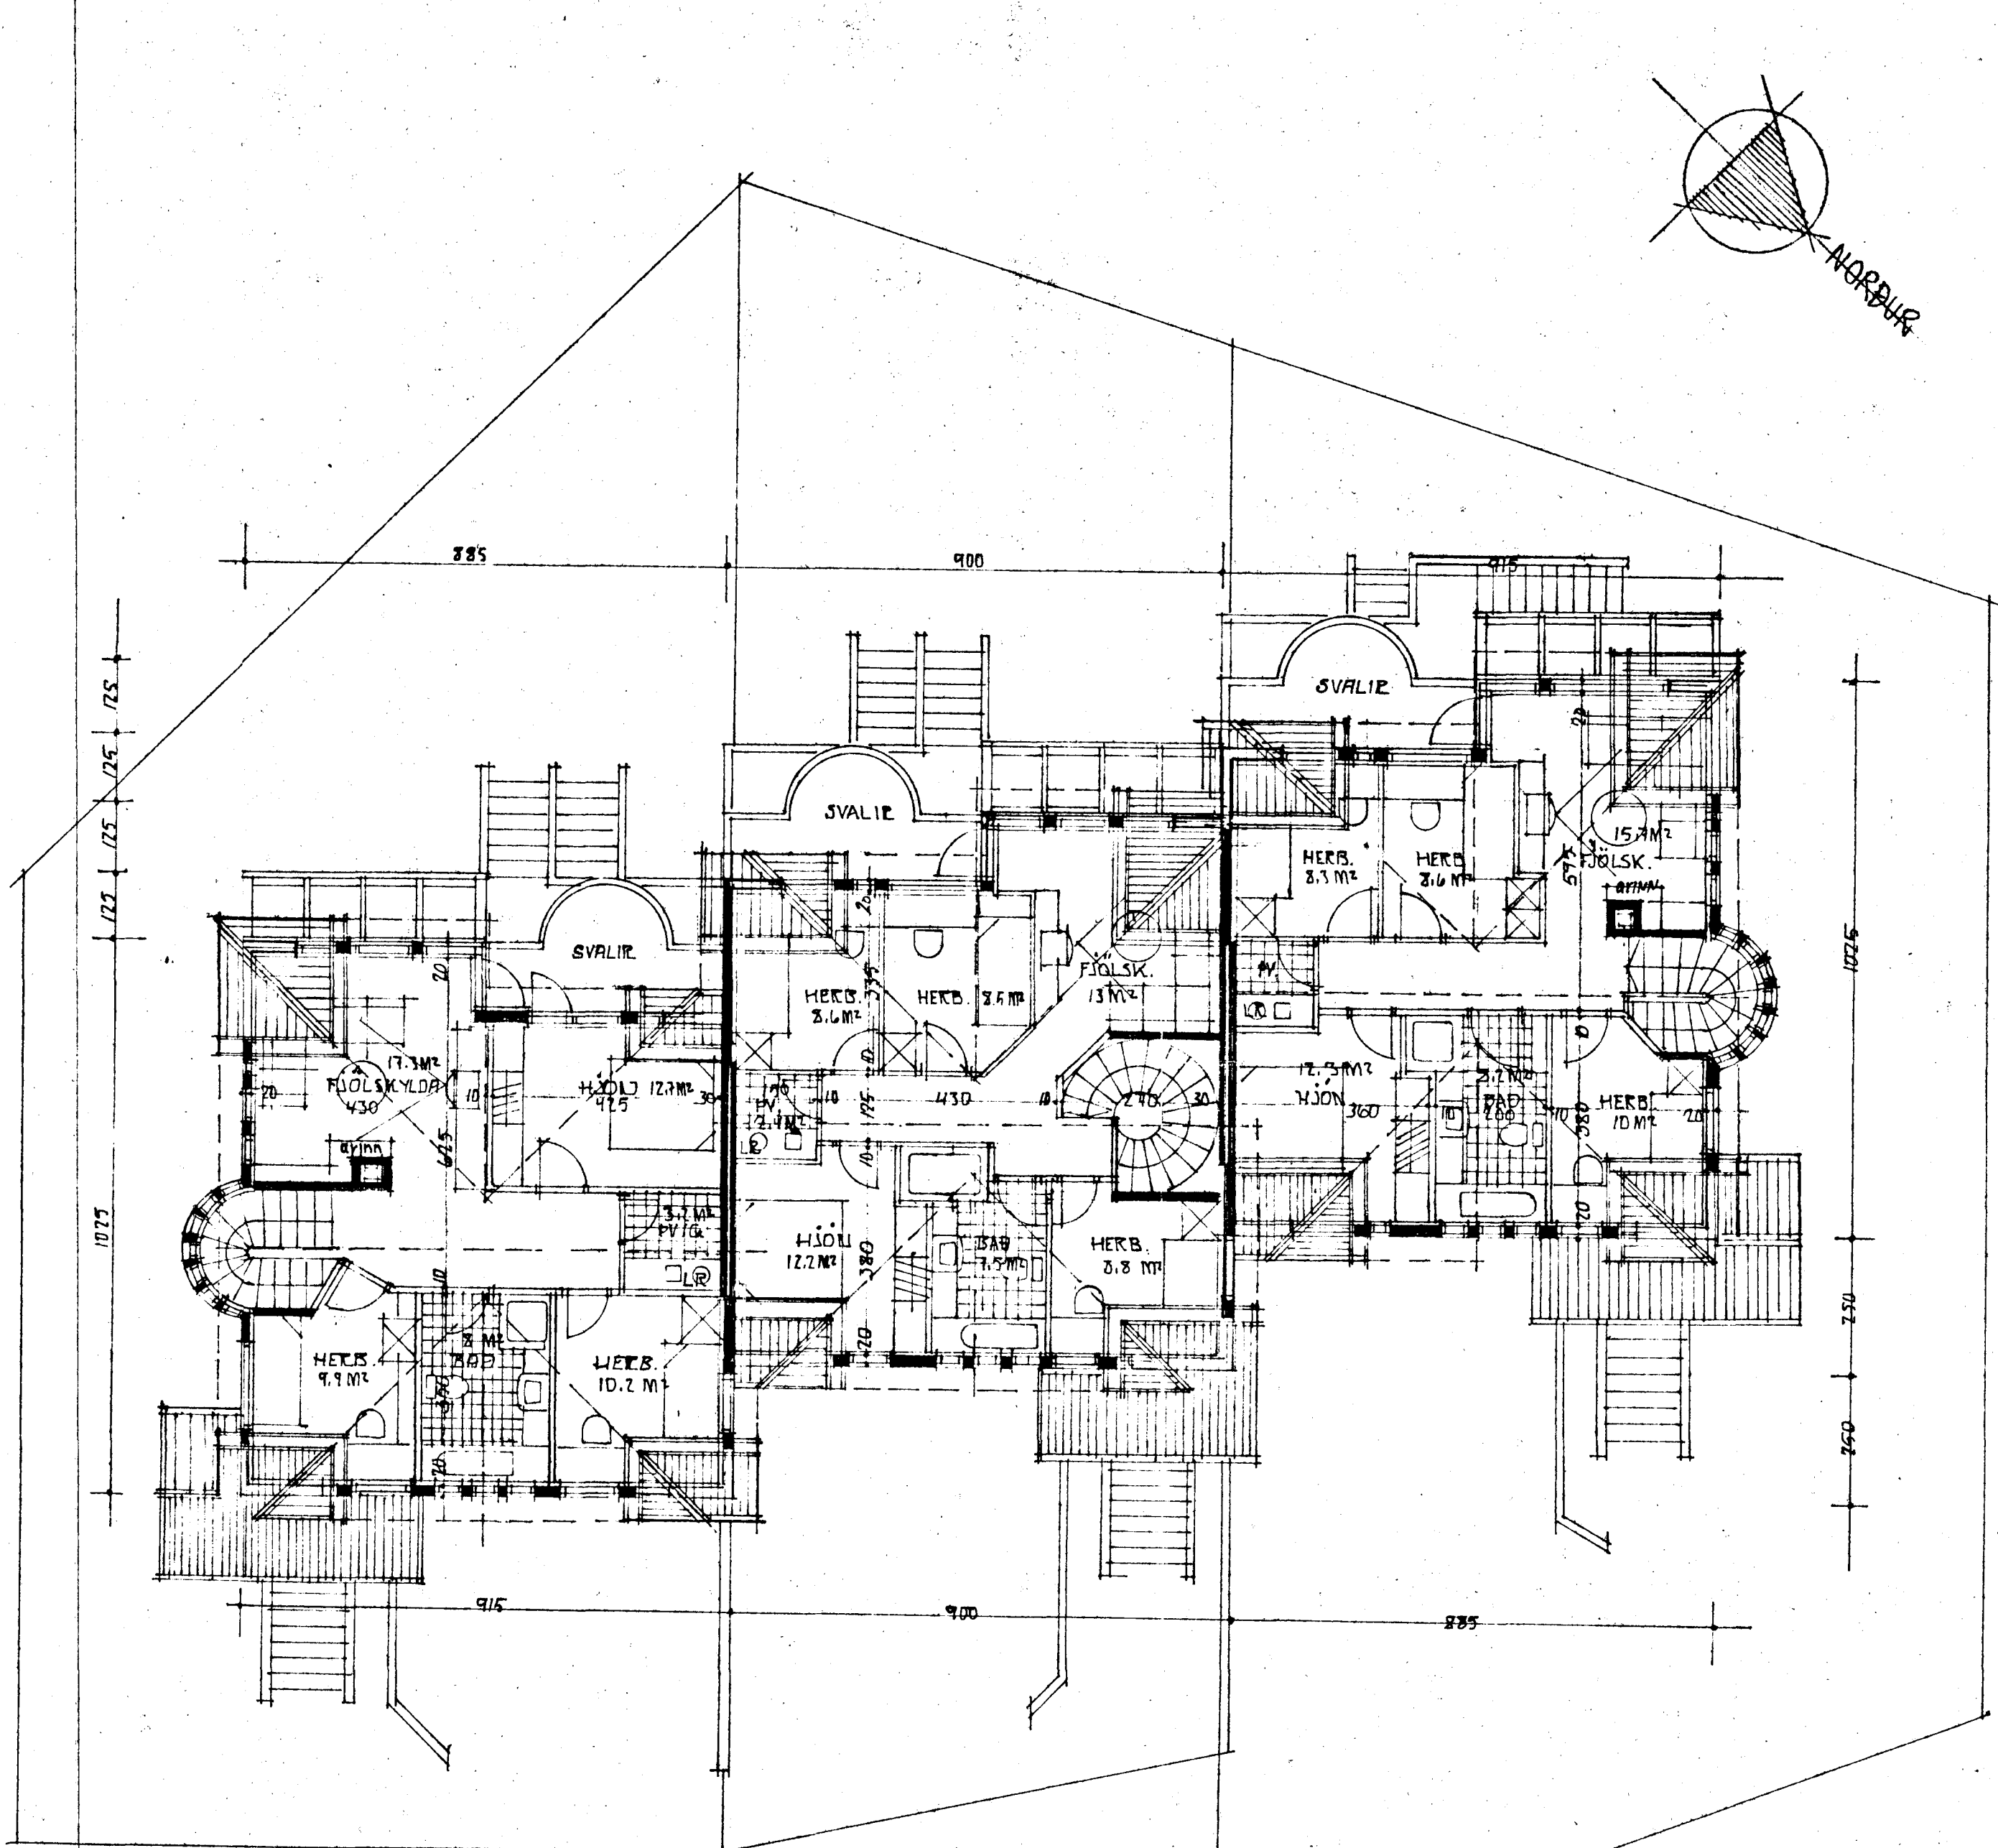


Samþykkt á fundi bygginga-  
nefndar þ. 18.8.1988  
BYGGINGAFULLTRÚINN  
Í HAFNARFIRÐI

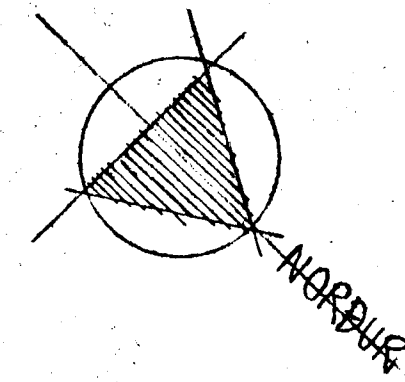

GRUNNMYND RISHÉÐAR M. 1:100

BREVIT 21/88 tgb  
TEIKNING NR. 3/5  
*Sigurður Þorvaldsson*