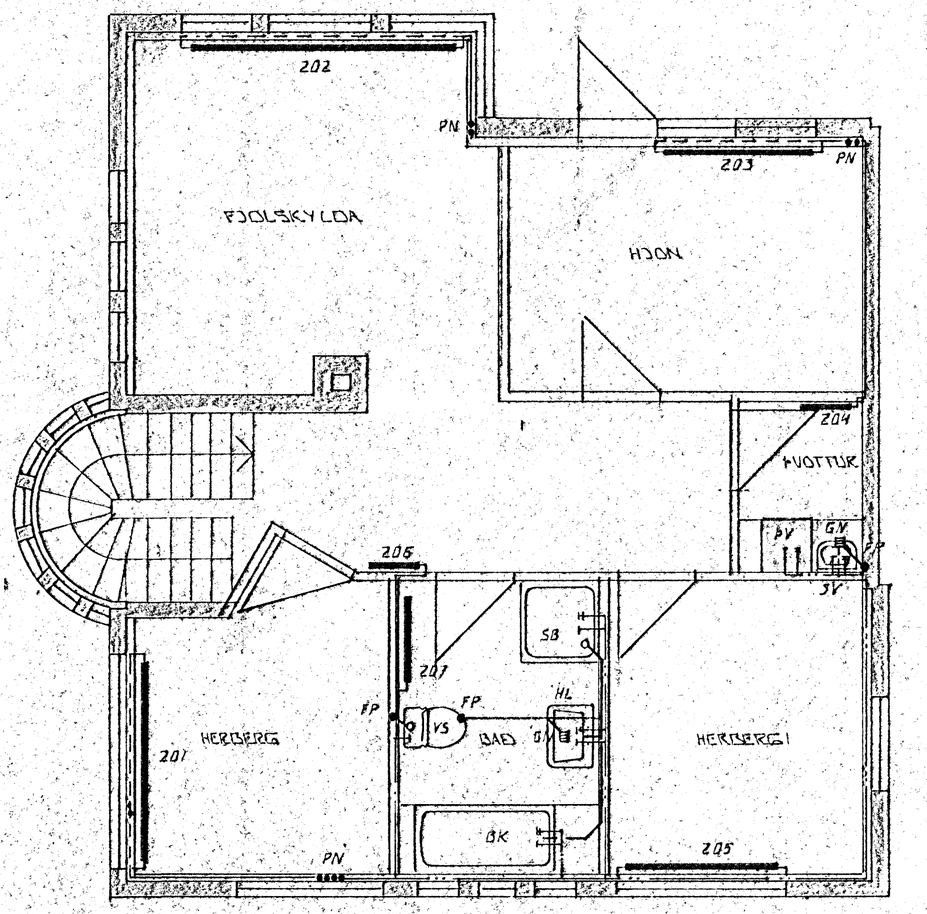

GRUNNMYND RISHÆÐAR 1:50

HAFNARFJARÐARBÆR
13 MAR 1989
BYGGINGAFULLTRÚINN

BR.NR.	DAGS	EÐLI BREYTINGAR	SIGN.

STAÐARHVAMMUR 17 HAFNARFIRÐI

GRUNNMYND HITA- OG VATNSLAGNA.

MÆLIKV. 1:50

SIGURÐUR ÞORLEIFSSON TÆKNIFRÆÐINGUR F.T.F.I.

STRANDGÖTU 11 HAFNARFIRÐI SÍMI 54151

DAGS	DES. 88
HANNAÐ	ÁÞ
TEIKNAÐ	ÁÞ
VERK NR.	8832
BLAÐ NR.	2-05