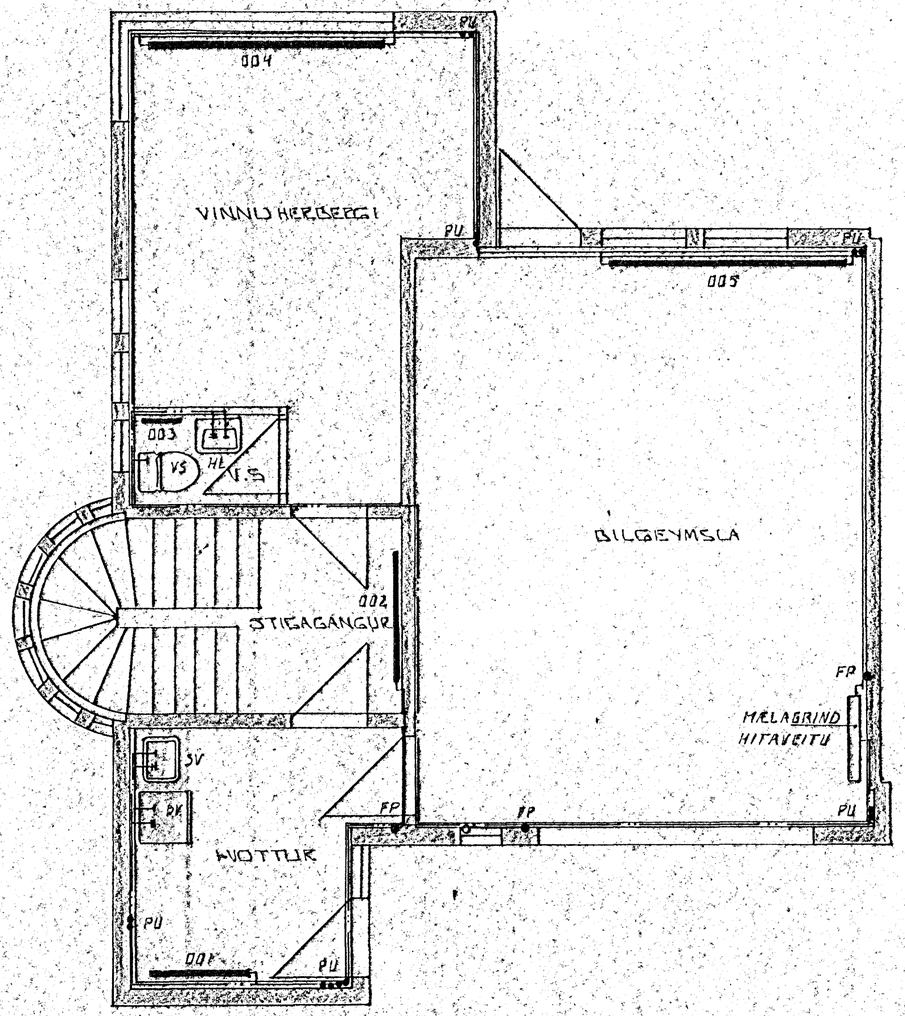

GRUNNMYND KJALLARA - 1:50

HAFNARFJARÐARBÆR
13 MAR 1989
BYGGINGAFULLTRÚINN

BR.NR.	DAGS	EÐLI BREYTINGAR	SIGN.

STAÐARHVAMMUR 17 HAFNARFIRÐI

GRUNNMYND HITA- OG VATNSLAGNA.
KJALLARI

MÆLIKV. 1:50

SIGURÐUR ÞORLEIFSSON TÆKNIFRÆÐINGUR F.T.F.I.
STRANDGÖTU 11 HAFNARFIRÐI SÍMI 54791

DAGS.	DES. 88
HANNAÐ	ÁH
TEIKNAÐ	ÁH
VERK NR.	8832
BLAÐNR.	2.03