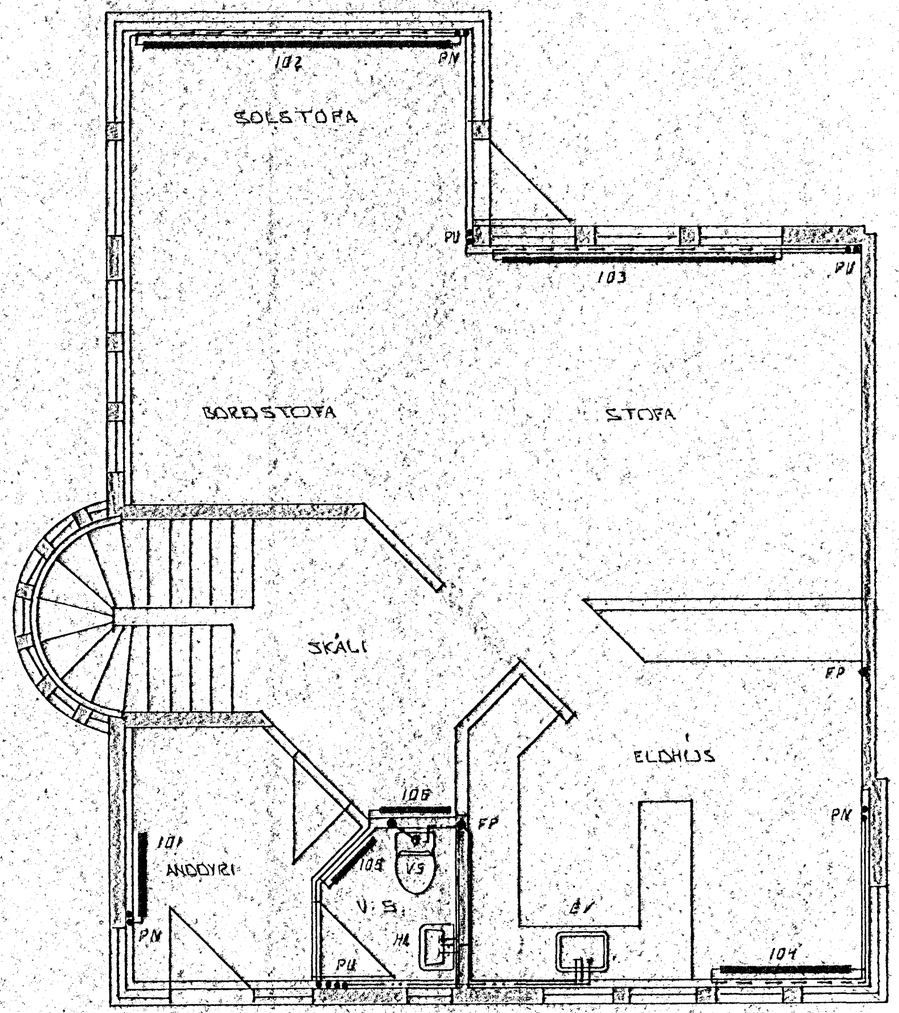


GRUNNMYND Í. HÆÐAR 1:50

HAFNARFJARÐARBÆR
13 MAR 1989
BYGGINGAFULLTRÚINN

| BR.NR. | DAGS | EÐLI BREYTINGAR | SIGN. |
|---|---|---|---|
| | | | |

STAÐARHVAMMUR 17 HAFNARFIRÐI

GRUNNMYND HITA- OG VATNSLAGNA.
Í. HÆÐ
MÆLIKV. 1:50

| | |
|---|---|
| DAGS | DES. 88 |
| HANNAÐ | ÁM |
| TEIKNAÐ | SÞ |
| VERK NR. | 8832 |
| BLAÐ NR. | 2-04 |

SIGURÐUR ÞORLEIFSSON TÆKNIFRÆÐINGUR F.T.F.I.
STRANDGÖTU 11 HAFNARFIRÐI SÍMI 54751