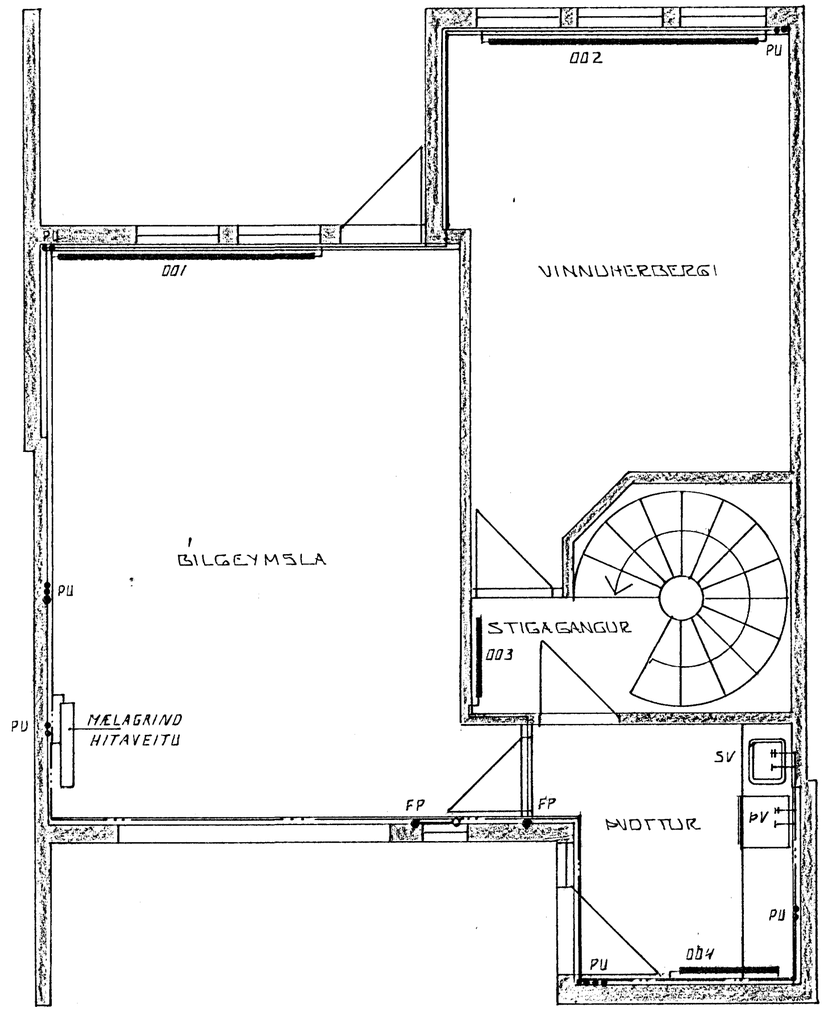

GRUNNMYND KJALLARA 1:50

19. JAN 1989 HAFNARFJARÐARBÆR BYGGINGAFULLTRÚINN

BR.NR.	DAGS.	EÐLI BREYTINGAR	SIGN.

STAÐARHVAMMUR 19 HAFNARFIRÐI

HITA- OG VATNSLAGNIR.

MÆLIKV. 1:50

DAGS. DES. 88
HANNAÐ 9.21.
TEIKNAÐ 9.21.
VERK NR. 8833
BLAÐ NR. 2-03

SIGURÐUR ÞORLEIFSSON TÆKNIFRÆÐINGUR F.T.F.Í.
STRANDGÖTU 11 HAFNARFIRÐI SÍMI 54751