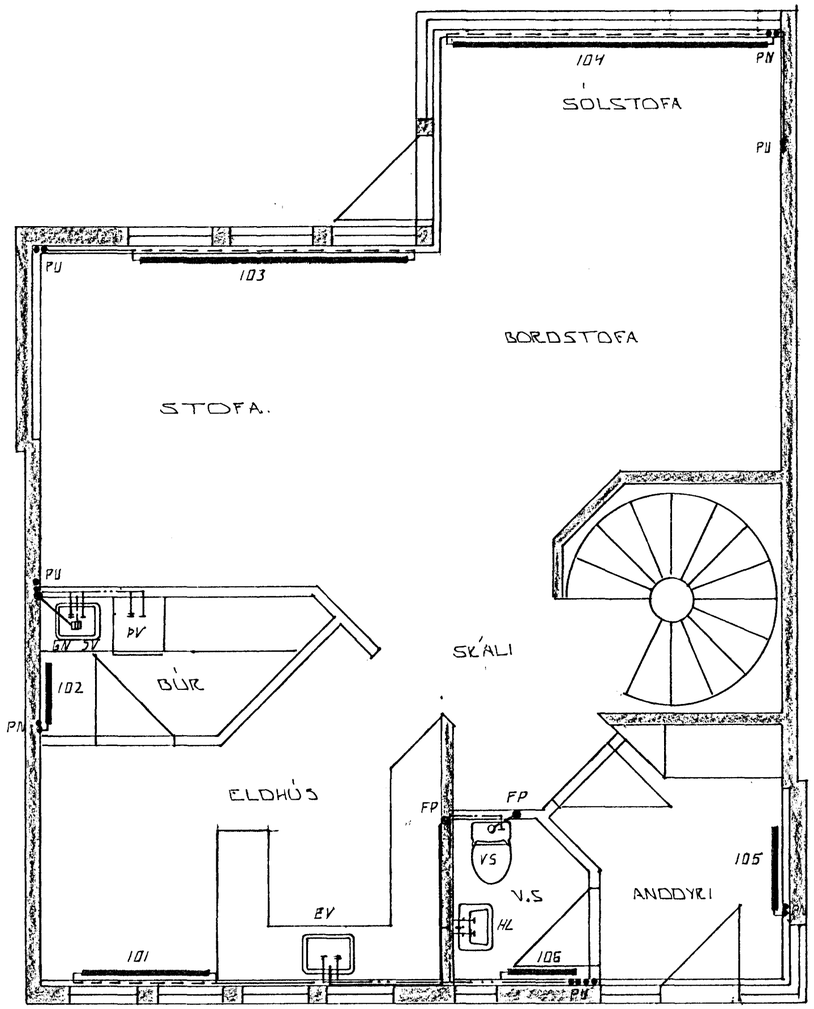

GRUNNMYND 1. HÆÐAR. 1:50

19. jú[illegible]

HAFNARFJARÐARBÆR 1909 BYGGINGAFULLTRÚINN

BR.NR.	DAGS.	EÐLI BREYTINGAR	SIGN.

STAÐARHVAMMUR 19 HAFNARFIRÐI

HITA- OG VATNSLAGNIR. 1. HÆÐ.

MÆLIKV. 1:50

DAGS.	DES. 88
HANNAÐ	Y.N.
TEIKNAÐ	Y.N.
VERK NR.	8833
BLAÐ NR.	2-04

SIGURÐUR ÞORLEIFSSON TÆKNIFRÆÐINGUR F.T.F.I.

STRANDGÖTU 11 HAFNARFIRÐI SÍMI 54751