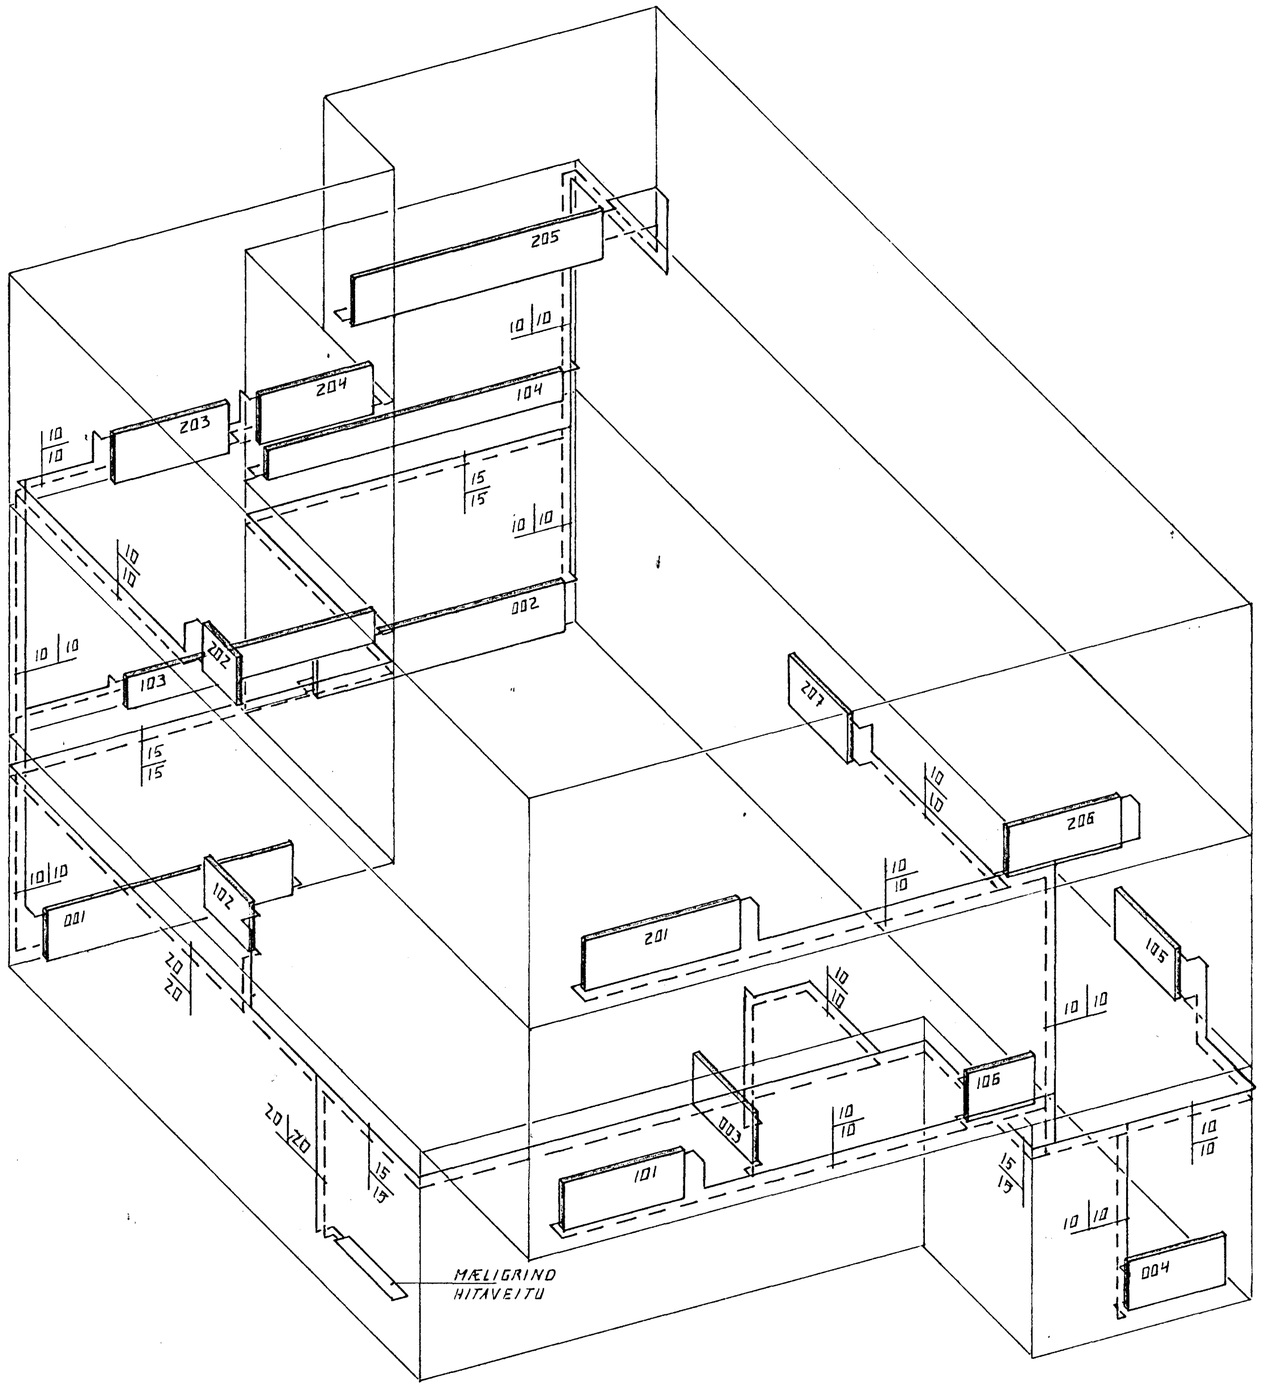

RÚMMYND 1:50

HAFNARFJARÐARBÆR
JÚNÍ 1989
BYGGINGAFULLTRÚINN

BR.NR.	DAGS.	EÐLI BREYTINGAR	SIGN.

STAÐARHVAMMUR 19. HAFNARFIRÐI

HITALAGNIR. RÚMMYND

MÆLIKV. 1:50

DAGS. DES. 88
HANNAÐ Á.H.
TEIKNAÐ Á.H.
VERK NR. 8833
BLAÐ NR. 2-06

SIGURÐUR ÞORLEIFSSON TÆKNIFRÆÐINGUR F.T.F.I.

STRANDGATA 41 HAFNARFIRÐI SÍMI 54751