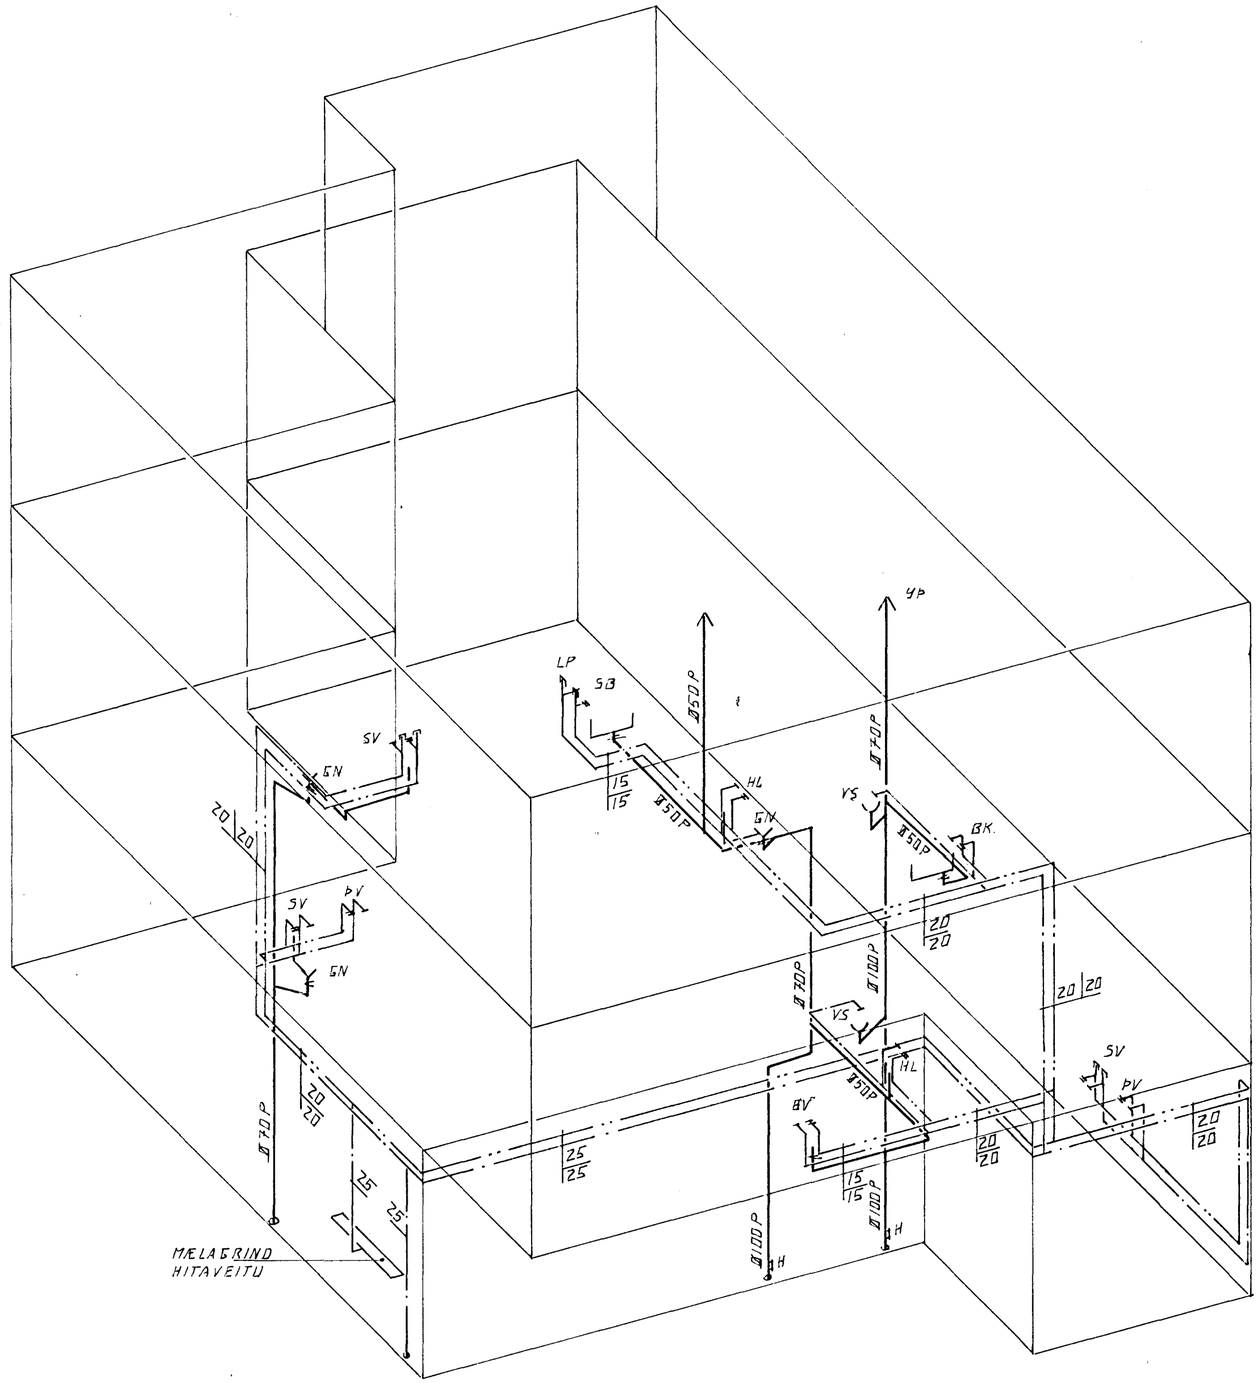

RÚMMYND 1:50

HAFNARFJARÐARBÆR
19. júní 1989
BYGGINGAFULLTRÚINN

BR.NR.	DAGS	EÐLI BREYTINGAR	SIGN.

STAÐARHVAMMUR 19, HAFNARFIRÐI

VATNS- OG FRÁRENNSLISLAGNIR. RÚMMYND

MÆLIKV. 1:50

DAGS. DES. 88
HANNAÐ Á.H.
TEIKNAÐ Á.H.
VERK NR. 8833
BLAÐ NR. Z-07

SIGURÐUR ÞORLEIFSSON TÆKNIFRÆÐINGUR F.T.F.I.
STRANDGÖTU 11 HAFNARFIRÐI SÍMI 54751