
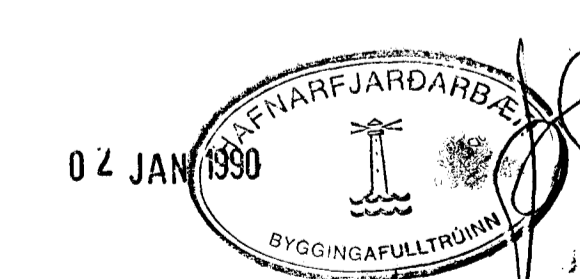


SKÝRINGAR

ÖLL TÁKN OG SKÝRINGAR ERU SKV. ÍSLENSKUM STADLI 137.84.
 GERT ER RÁÐ FÁRJA AÐ EINNARUN HÖSS SÉ SKV. BYGGINGAUMMÆTT.

HITALAGNIR SÉU SVARTAR JÁRNPIPUR MED SKRUFUDUM TENGISTYKKJUM. OG EINNARIST MED 4MM EÐ 6MM GLERALUMÍNÍUM OG VEFJIST MED PLASTI EÐA SÁLAPAPP.

VIÐSLAGNIR SÉU GALVANHÚÐAÐAR JÁRNPIPUR MED SKRUFUDUM TENGISTYKKJUM. OG EINNARIST SEM HITALAGNIR. KALDAR PÍPUR OG TENGISTYKKJI VEFJIST MED PLASTI EÐA SÁLAPAPP.
 Á ALLA OFNIR KOMI LOFTSKRUFUR. STILLITÉ OG SÁLAFVIRKIR OFNIR.

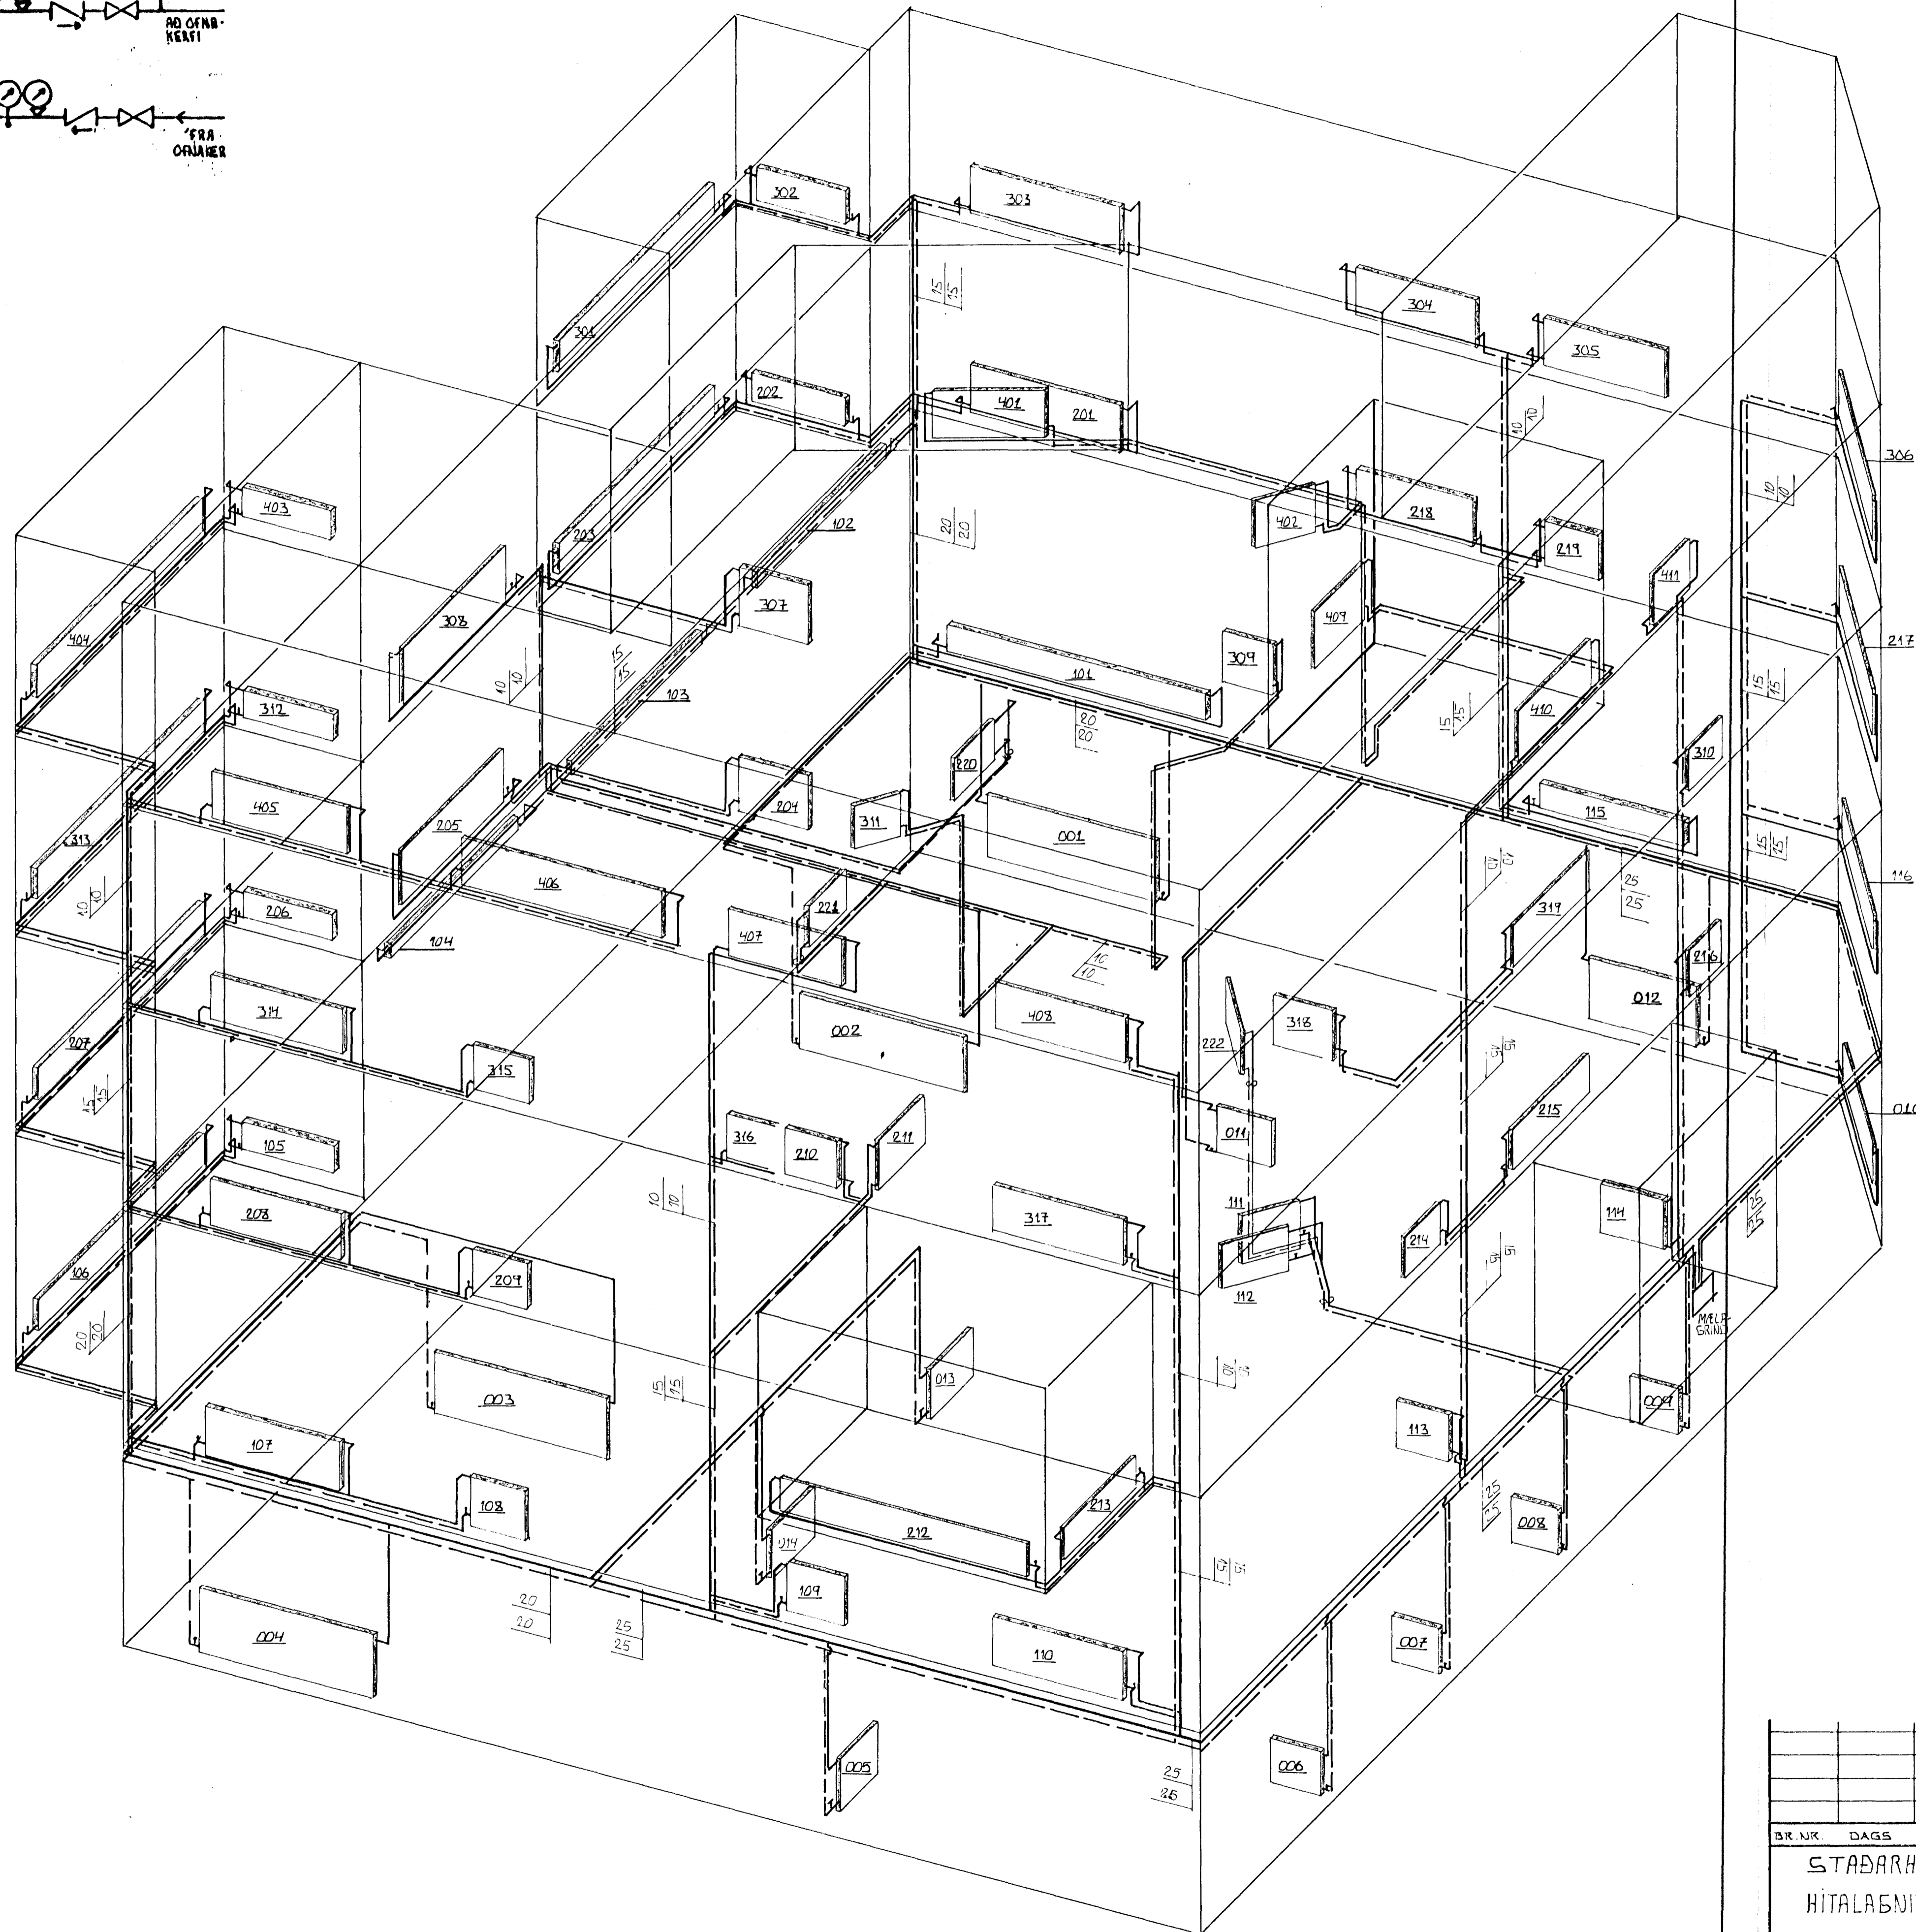

BR. NR.	DAGS	EDLI BREVINGAR	SIGN.
		STADARHVAMMUR 1 HAFNARFIRÐI	DAGS OKT '89
		HITALAGNIR RÚMMYND	HANNAÐ EY
			TEKNAÐ EY
			VERK NR. 8845
MELIKV.		SIGURÐUR ÞORLEIFSSON	BLAD NR.
		TEKNIFRÉDINGUR F.T.F.I.	2-07
		STRANDGÖTU 11 HAFNARFIRÐI	SÍM: 54751