
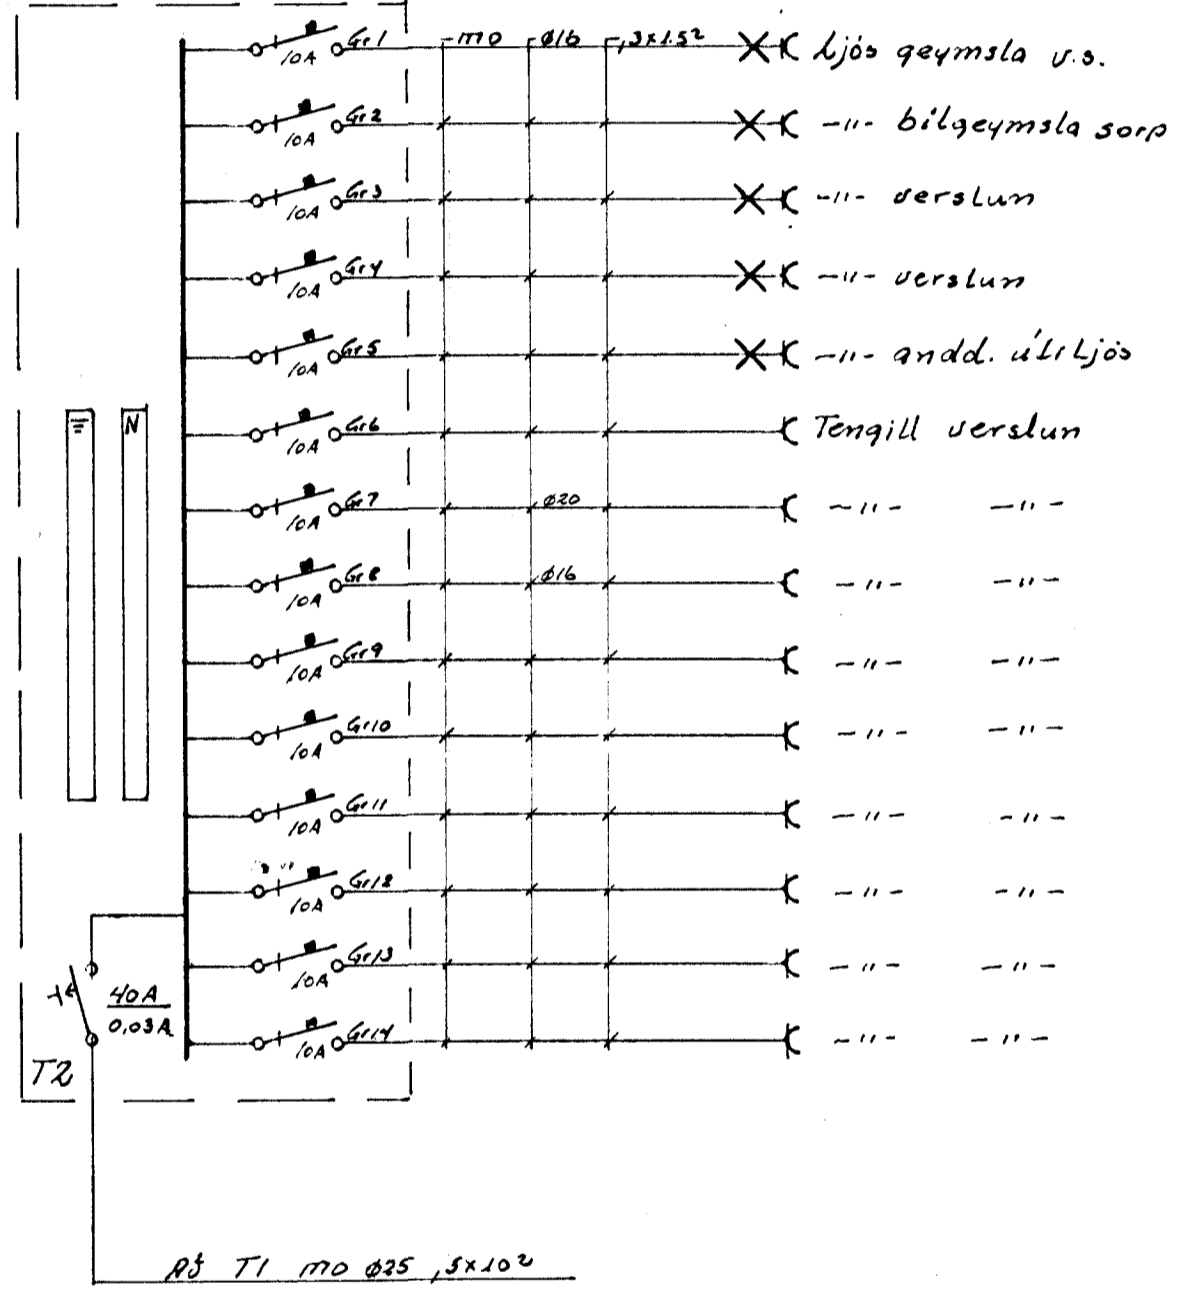


Samþykkt 27/4 1989  
 VEGNA FULLNADARFRÁGANGS  
 Hann L. Sveinsson  
 L.H. Rafveitni Hafnarfirði

Innlök samþykkt 21.11. 1989  
 L.H. RAFFEITNI HAFNARFIRÐI  
 Albert Guðjónsson

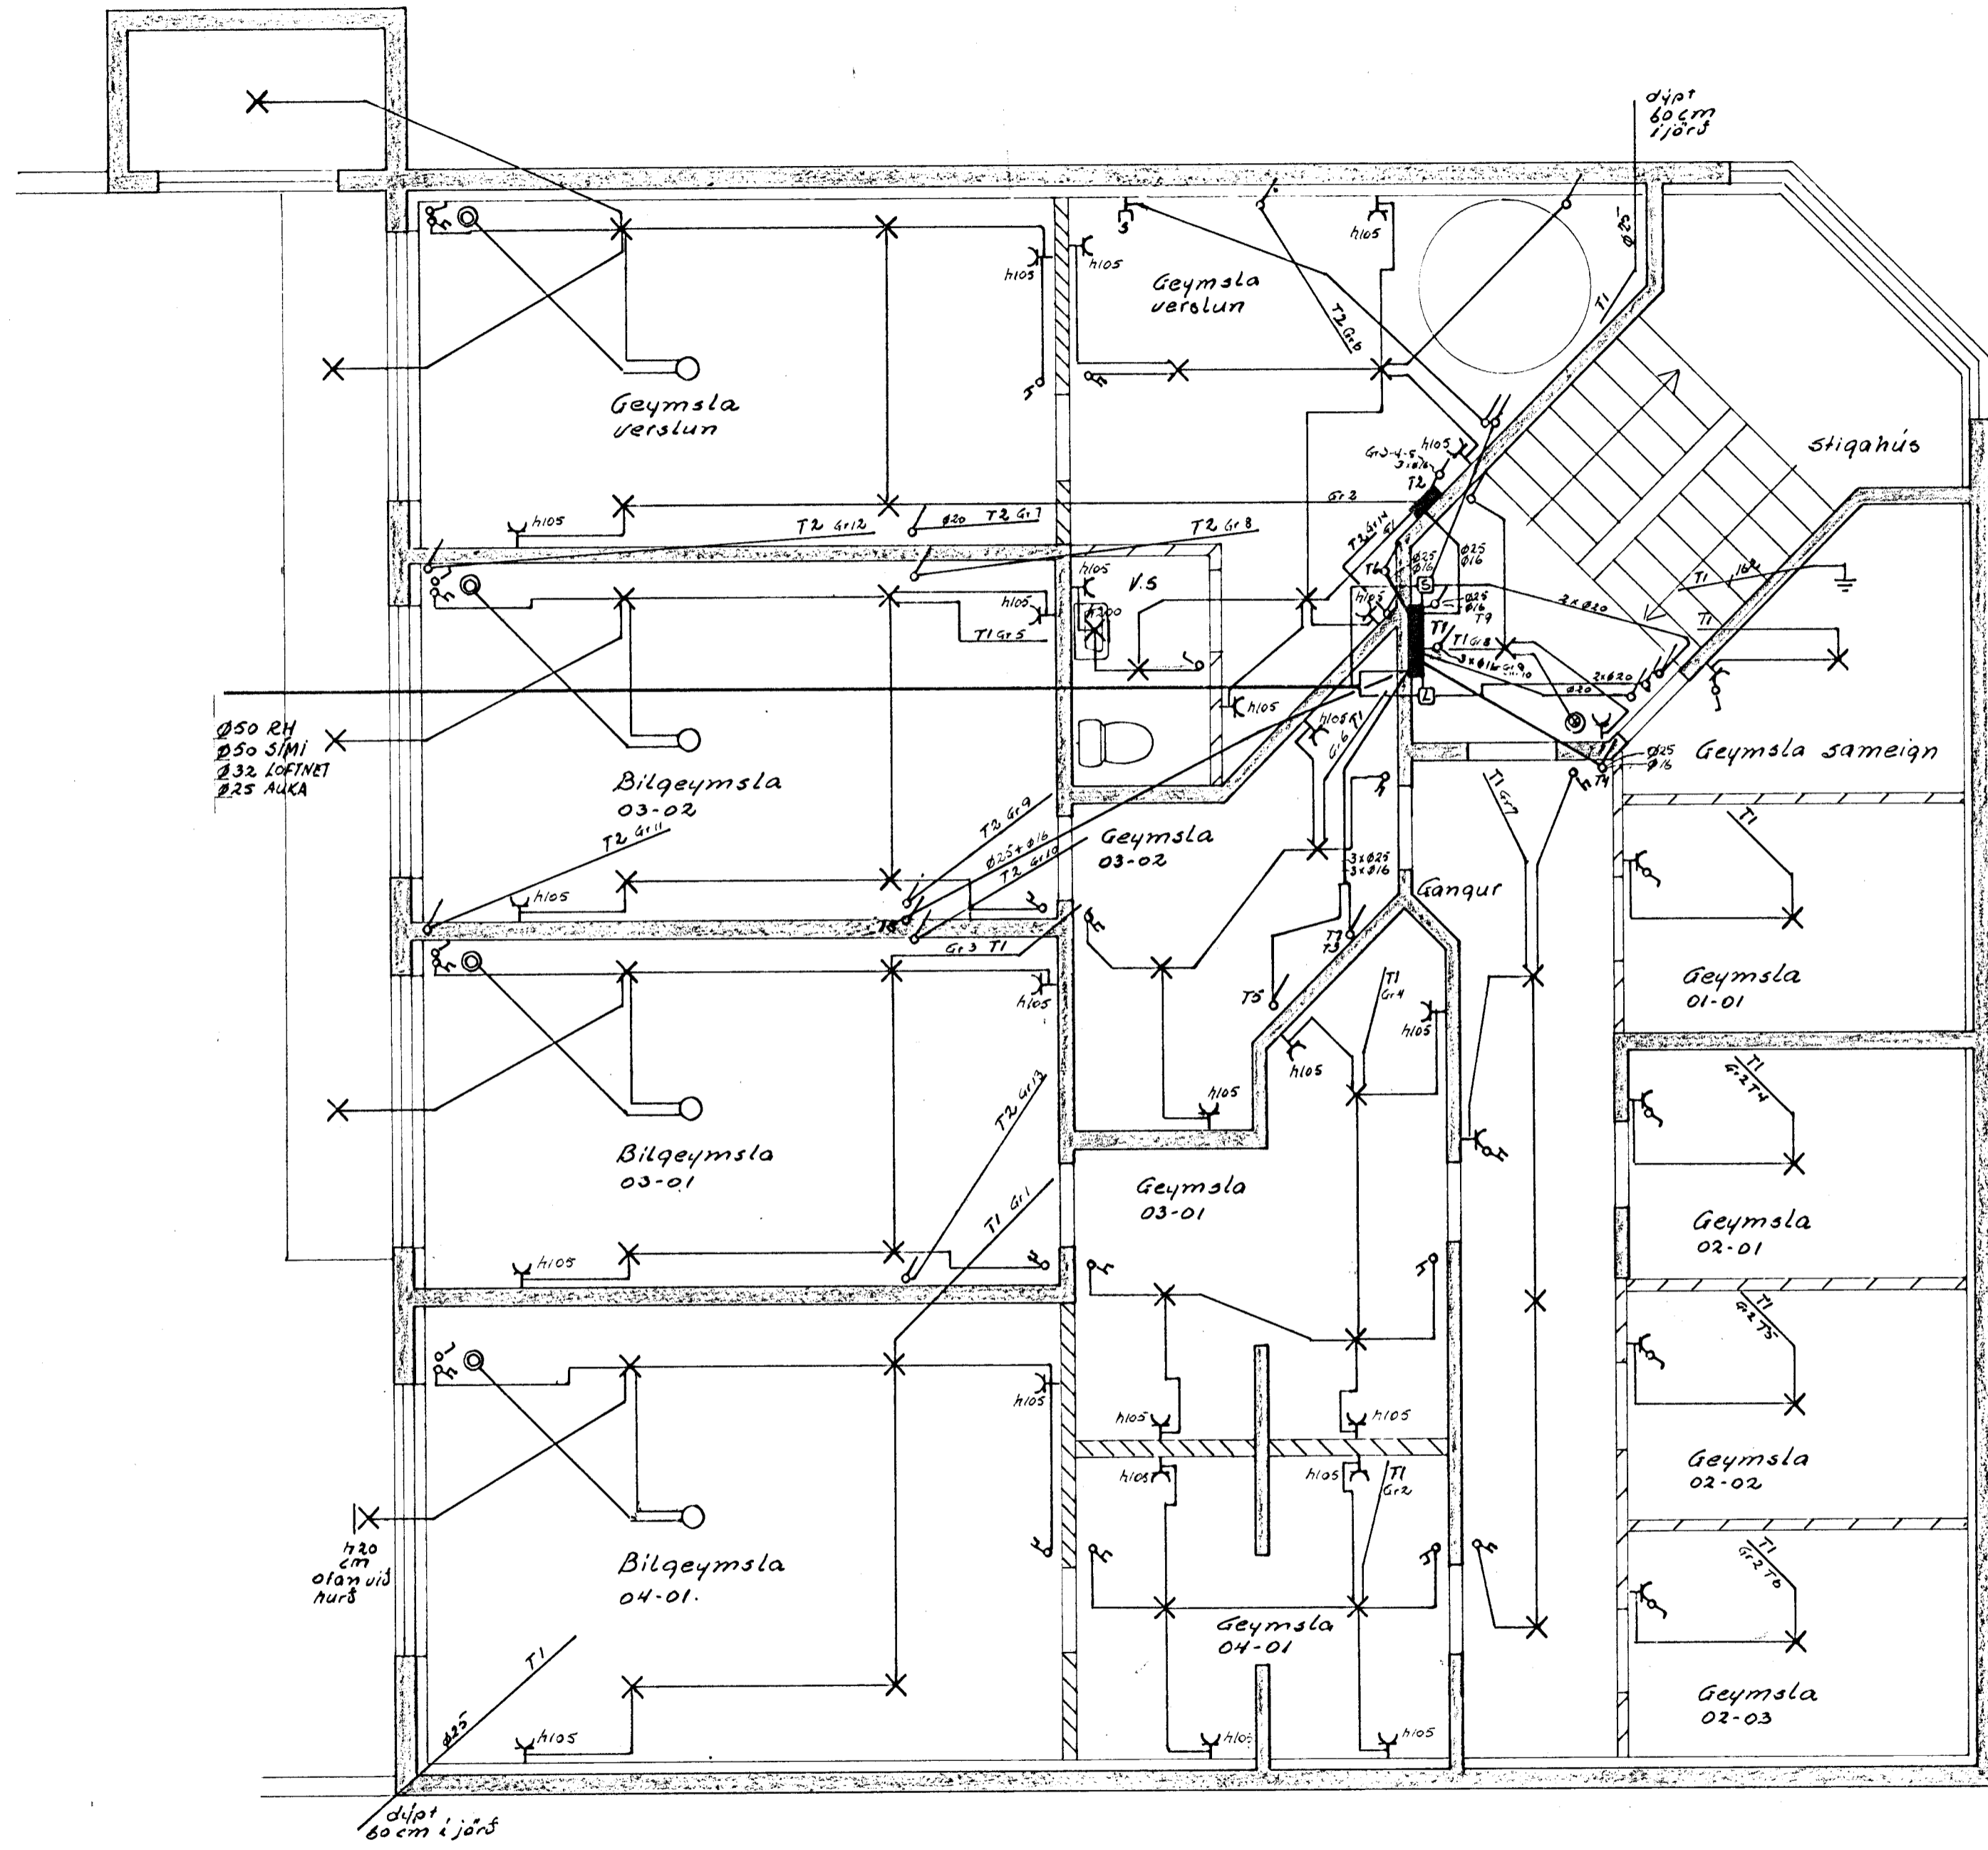

2679

NR.	BREYTING	DAGS	BR.
<b>STAÐARHVAMMUR 1 HAFNARFIRÐI</b>			
RAFLÖGN JARÐHÆÐ		HANNAÐ	18
		TEIKNAD	18
		DAGS	feb 89
		BLAD	1 AF 6
		KVARDI	1:50
		VERK NR.	89.197