

SKYRINGAR:


Málstraumur rofa og tengla sé 10 A.
 Pipur séu 16 mm, vir 1,5 mm².
 Hæð rofa sé 105 cm, hæð tengla sé 20 cm.
 Hæð rofa og tengla í eldhúsi, þvottahúsi
 og geymslum sé 105 cm.
 Allar hæðir mældar við fullfrágengin gólf.
 Taka skal mál milliveggja s.k.v. smíðateikningu.
 Binda skal saman vatnsinntök og jarðbinda bakör.
 Ganga skal frá rafloagn s.k.v. reglugerð R.E.R og
 Rafveitu Hafnarfjarðar.

} nema annars
 sé gætið

L táknar loftnet
 S táknar sími
 DS táknar dyrasími.

Inntakskassar fyrir síma og loftnet séu 30x35x12 cm.
 Greinikassar fyrir síma, loftnet og dyrasíma séu 20x30x10 cm.

Skýringar:
 Loft í íbúð 1. hæðar er niður tekið.
 Rafloagn í loft leggist í grind.

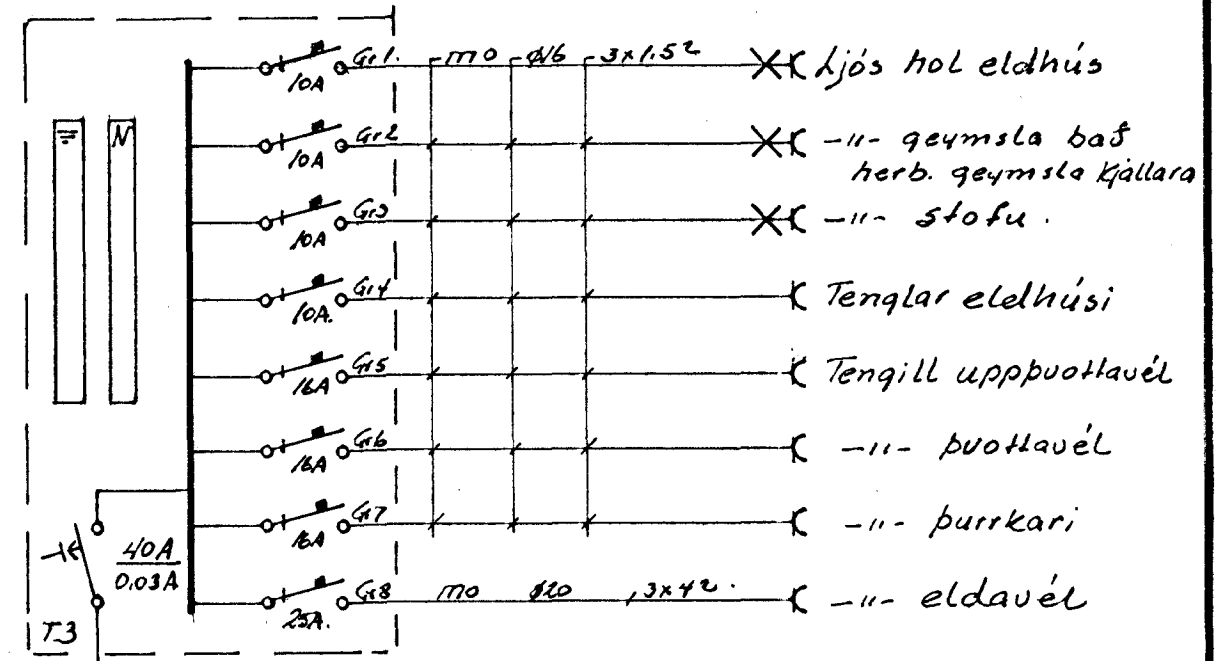

NR.	BREYTING	DAGS	BR.
STADARHVAMMUR 1 HAFNARFIRÐI			
RAFLÖGN 1 HÆÐAR		HANNAÐ	7.9.88
		TEIKNAD	7.9.88
		DAGS	feb 89
		BLAÐ	2 AF 6
		KVARÐI	1:50
		VERK NR.	89197