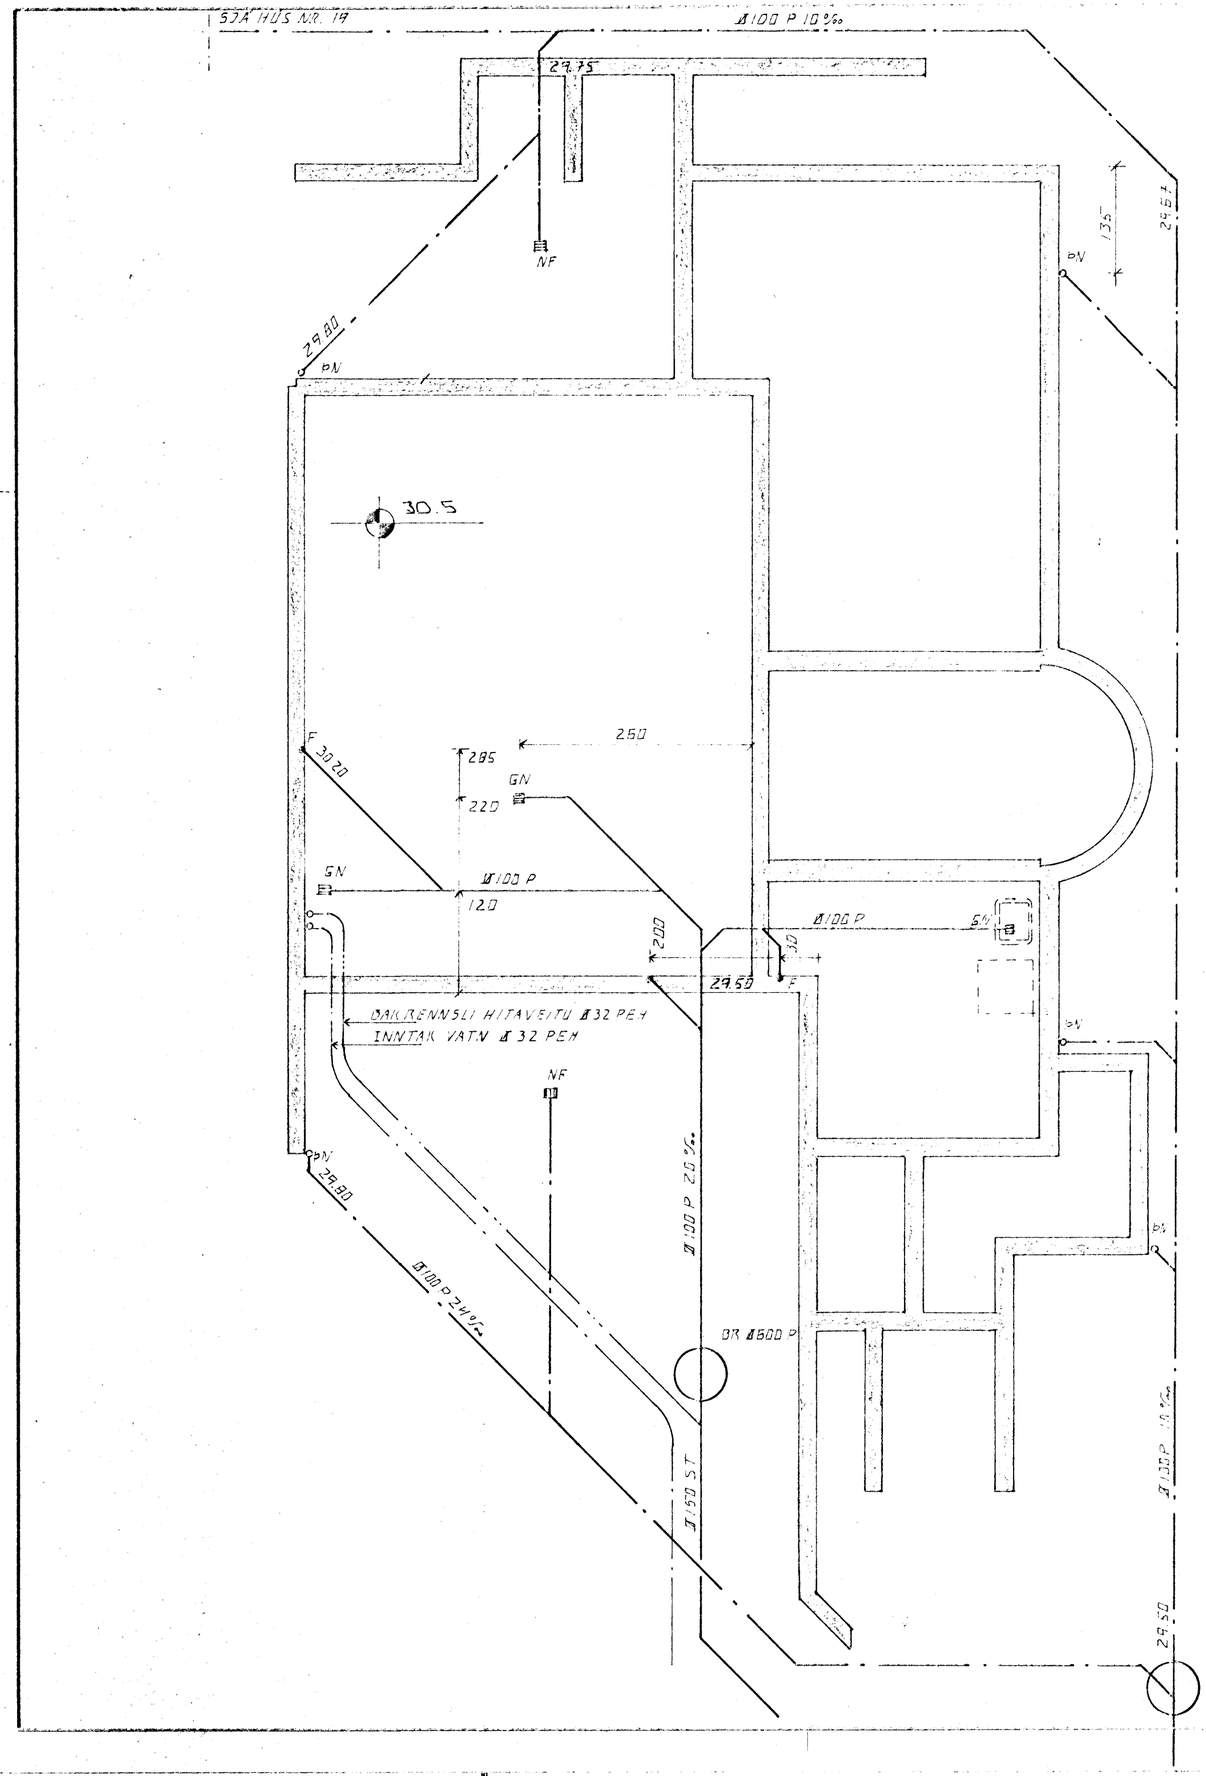

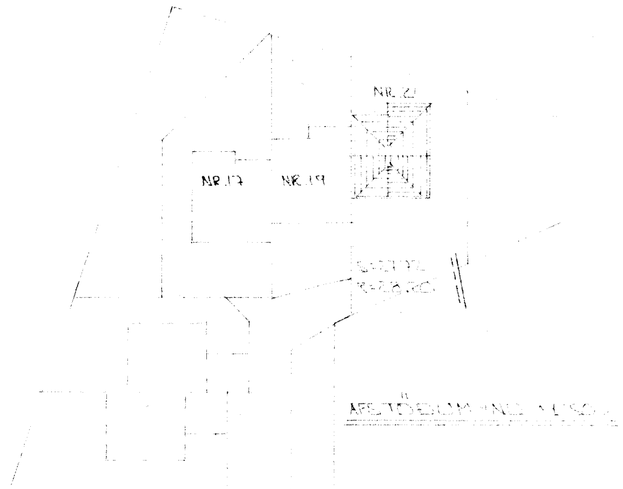

14 OCT 1988

HAFNARFJARÐARBÆR BYGGINGAFULLTRÚI

BR. NR.	DAGS	EDLI BREYTINGAR

STAÐARHVAMMUR 21 HAFNARFIRÐI

GRUNNMYND GRUNNLAGNA

MÆLIKV. 1:50

SIGURÐUR ÞORLEIFSSON

STRANDGÖTU 11 HAFNARFIRÐI

SEPT '88

8834

2-02