


Samþykkt á fundi bygginga-
nefndar þ. 20.11.1986
BYGGINGAVALI TRÚNN
Í HAFNARFIRÐI

Áskilið er samþykkt
Brúnamálastofnunar ríkisins

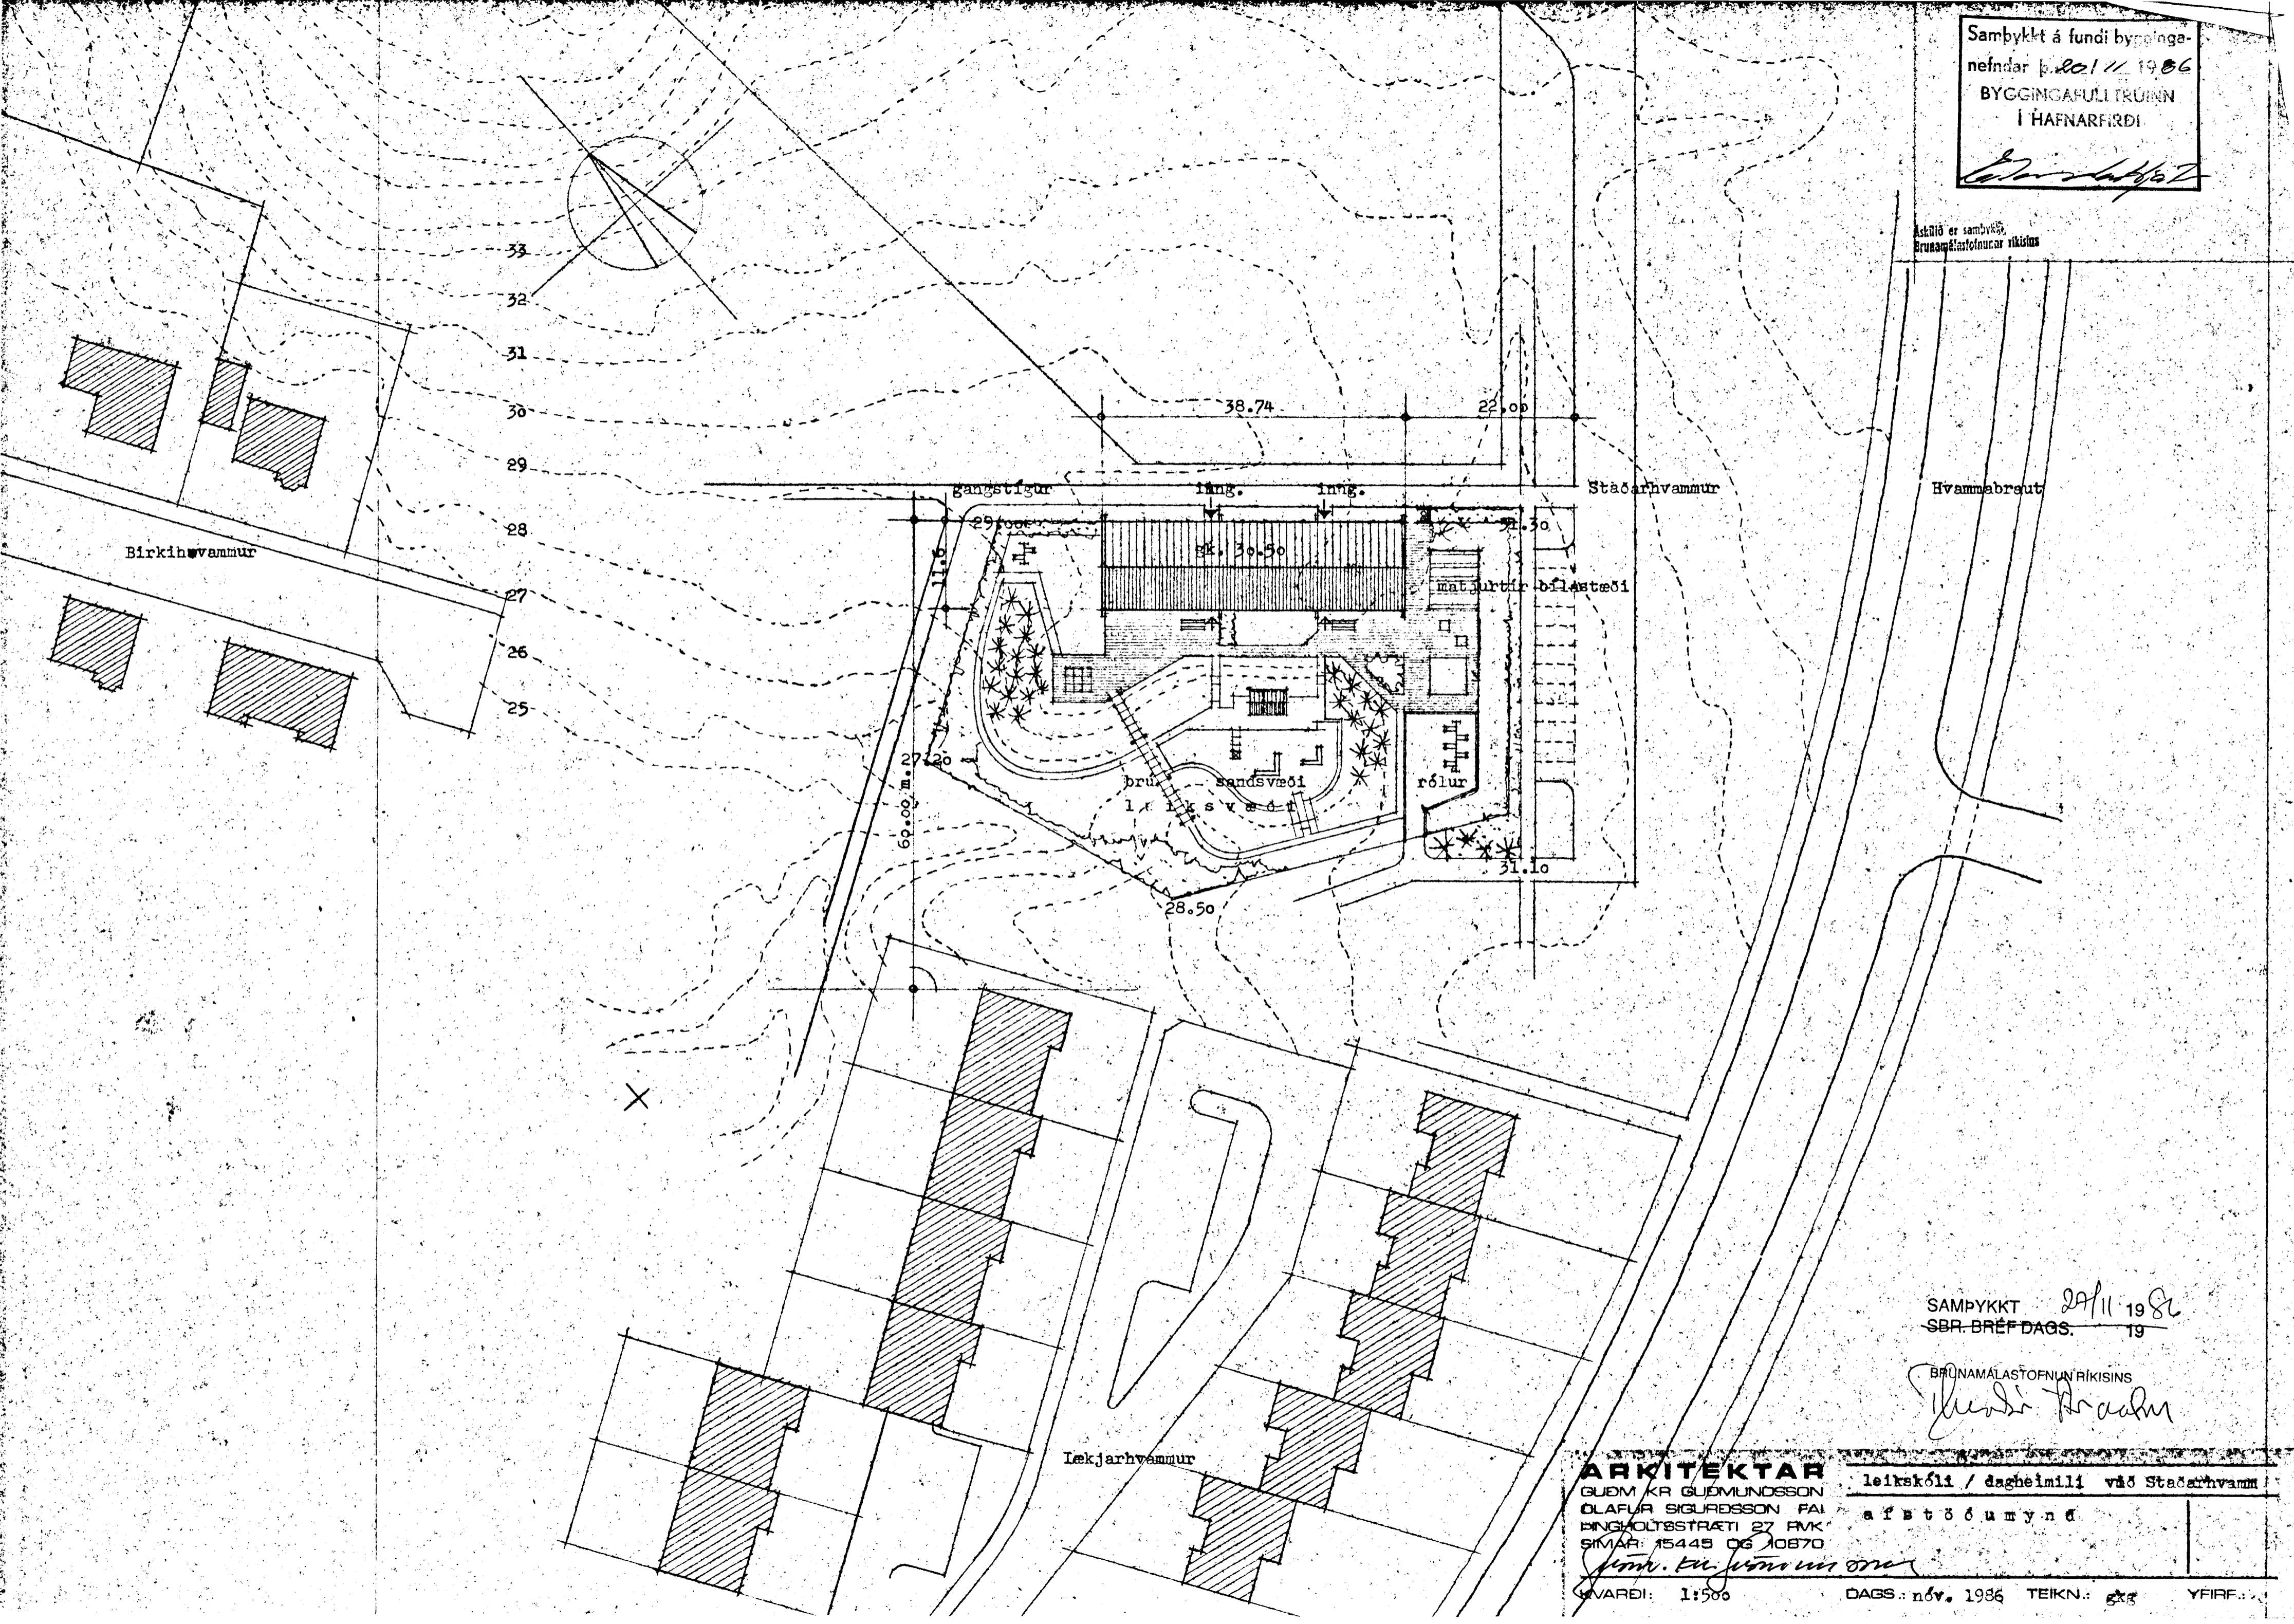

SAMPYKKT 20.11.1986
SBR. BRÉFDAGS. 19

BRUNAMÁLASTOFNUN RÍKISINS
Guðni Þraumur

ARKITEKTAR leikskóli / dagheimili við Stóðarhvamm
GUÐM. KR. GUÐMUNDSSON
OLAFUR SIGURÐSSON FAI afstöðumynd
ÞINGHOLTSTRÆTI 27 FMK
SÍMAR: 15445 OG 10870
Guðni Þraumur
SVARÐI: 1:500 DAGS: nóv. 1986 TEIKN.: *gk* YFIRF...