


Áskilið er samþykki  
Erunamálastofnunar ríkisins

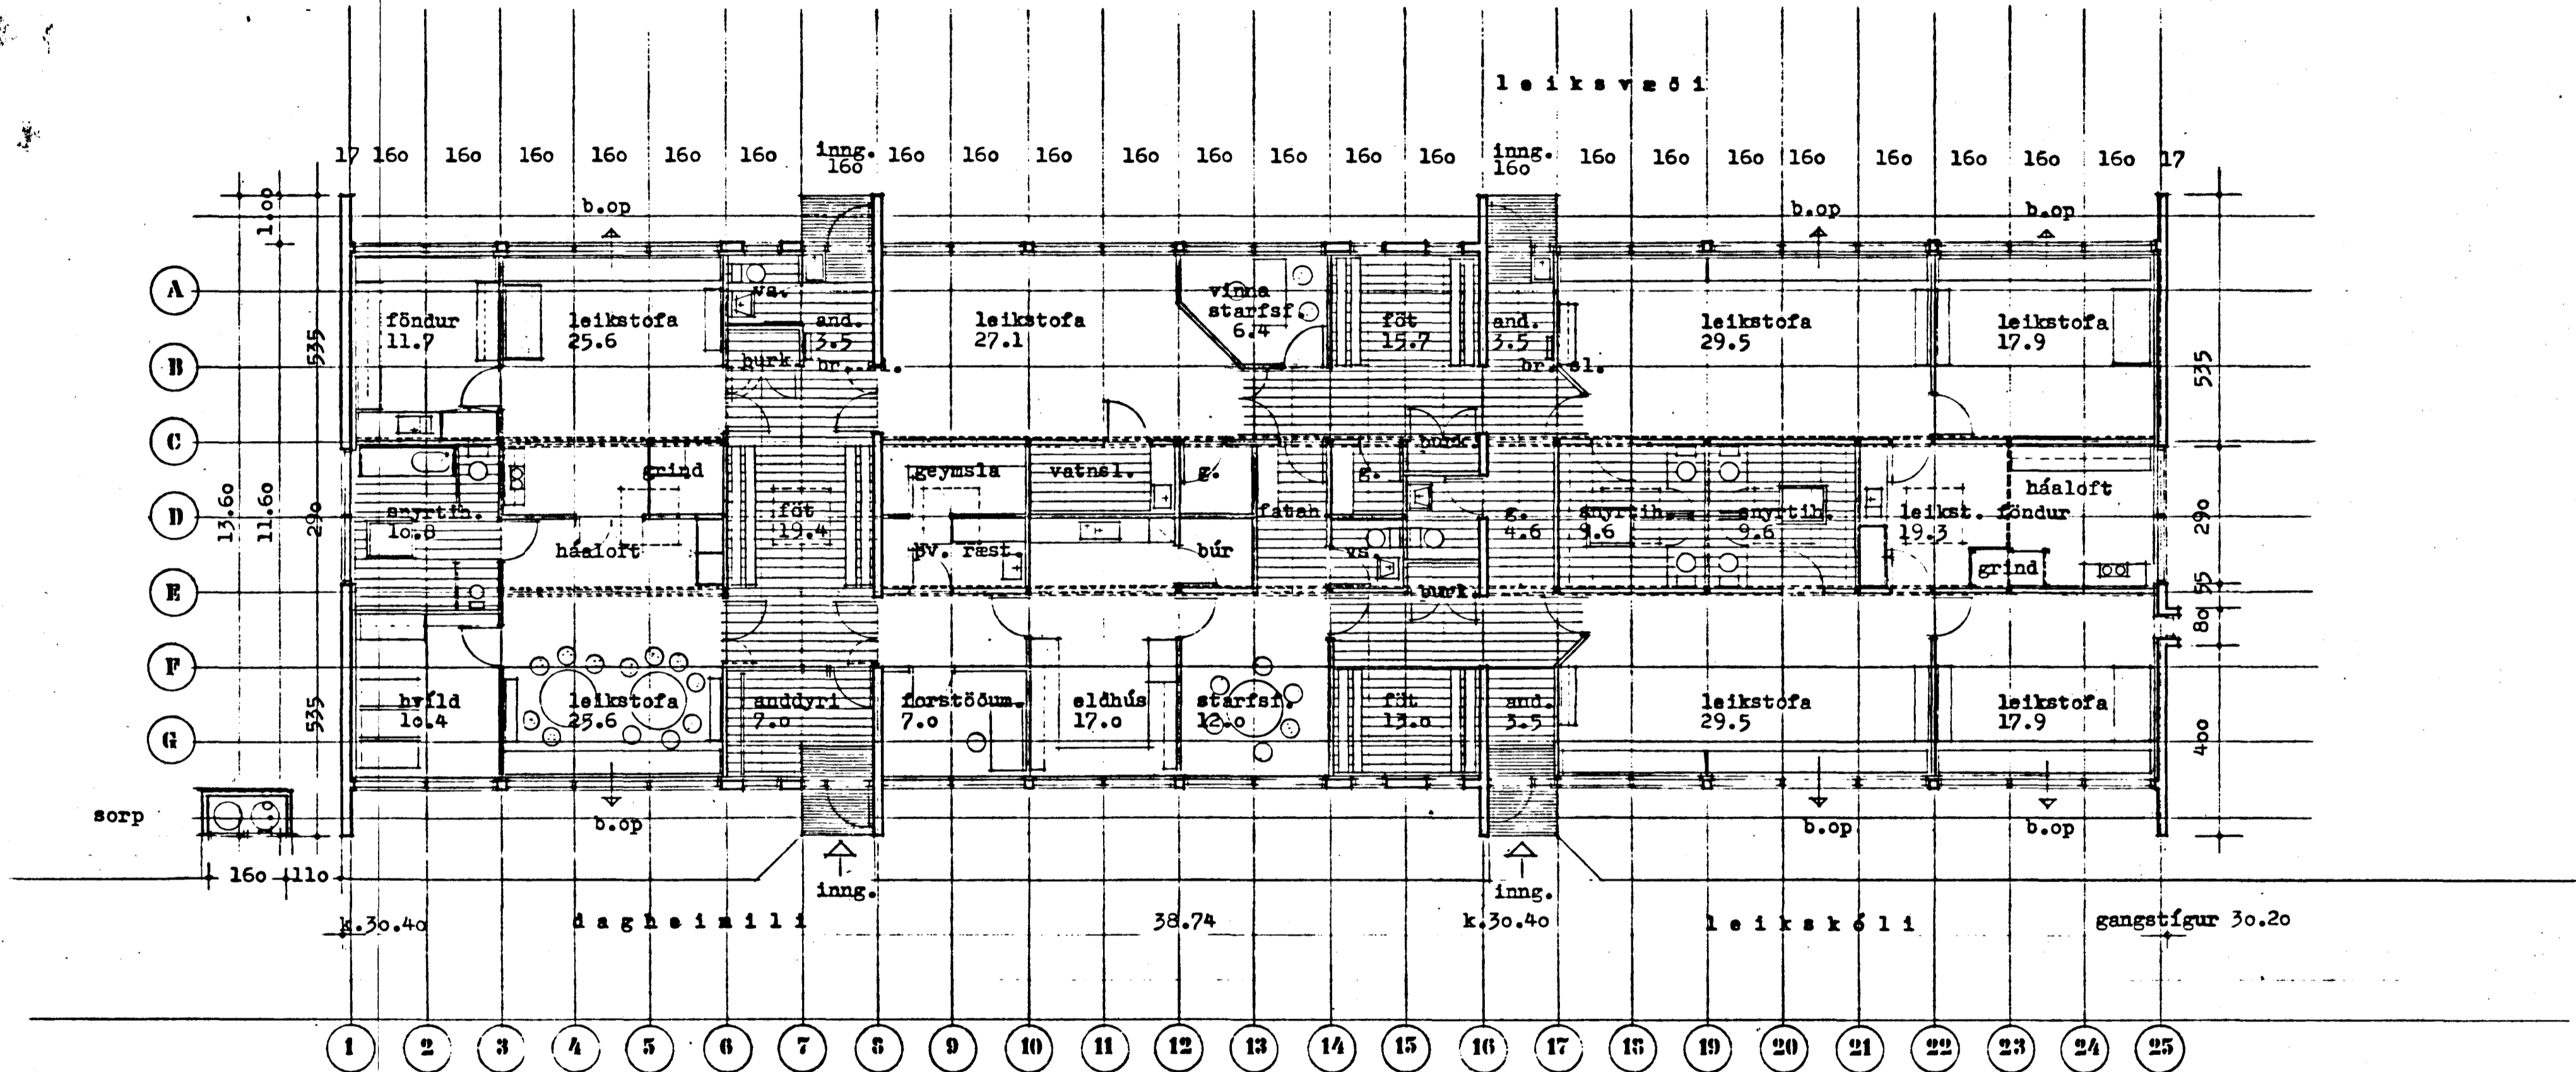

29/11 1986  
SAMPYKKT  
SBR. BRÉF DAGS. 19

BRUNAMÁLASTOFNUN RÍKISINS  
*Þórunn Þórunn*

**ARKITEKTAR**  
GUÐM KR GUÐMUNDSSON  
OLAFUR SIGURÐSSON  
ÞINGHOLTSTRÆTI 27 RVK  
SÍMAR: 15445 OG 10870  
KVARÐI: 1:100

leikskóli/dagheimili  
við staðarhvamm,  
í hafnarfirði  
runnmynd

DAGS.: nóv. 1986 TEIKN.: gkg YFIRF.