


Handwritten signature

Áskilið er samþykki
grunnálagstærðunar ríkisins

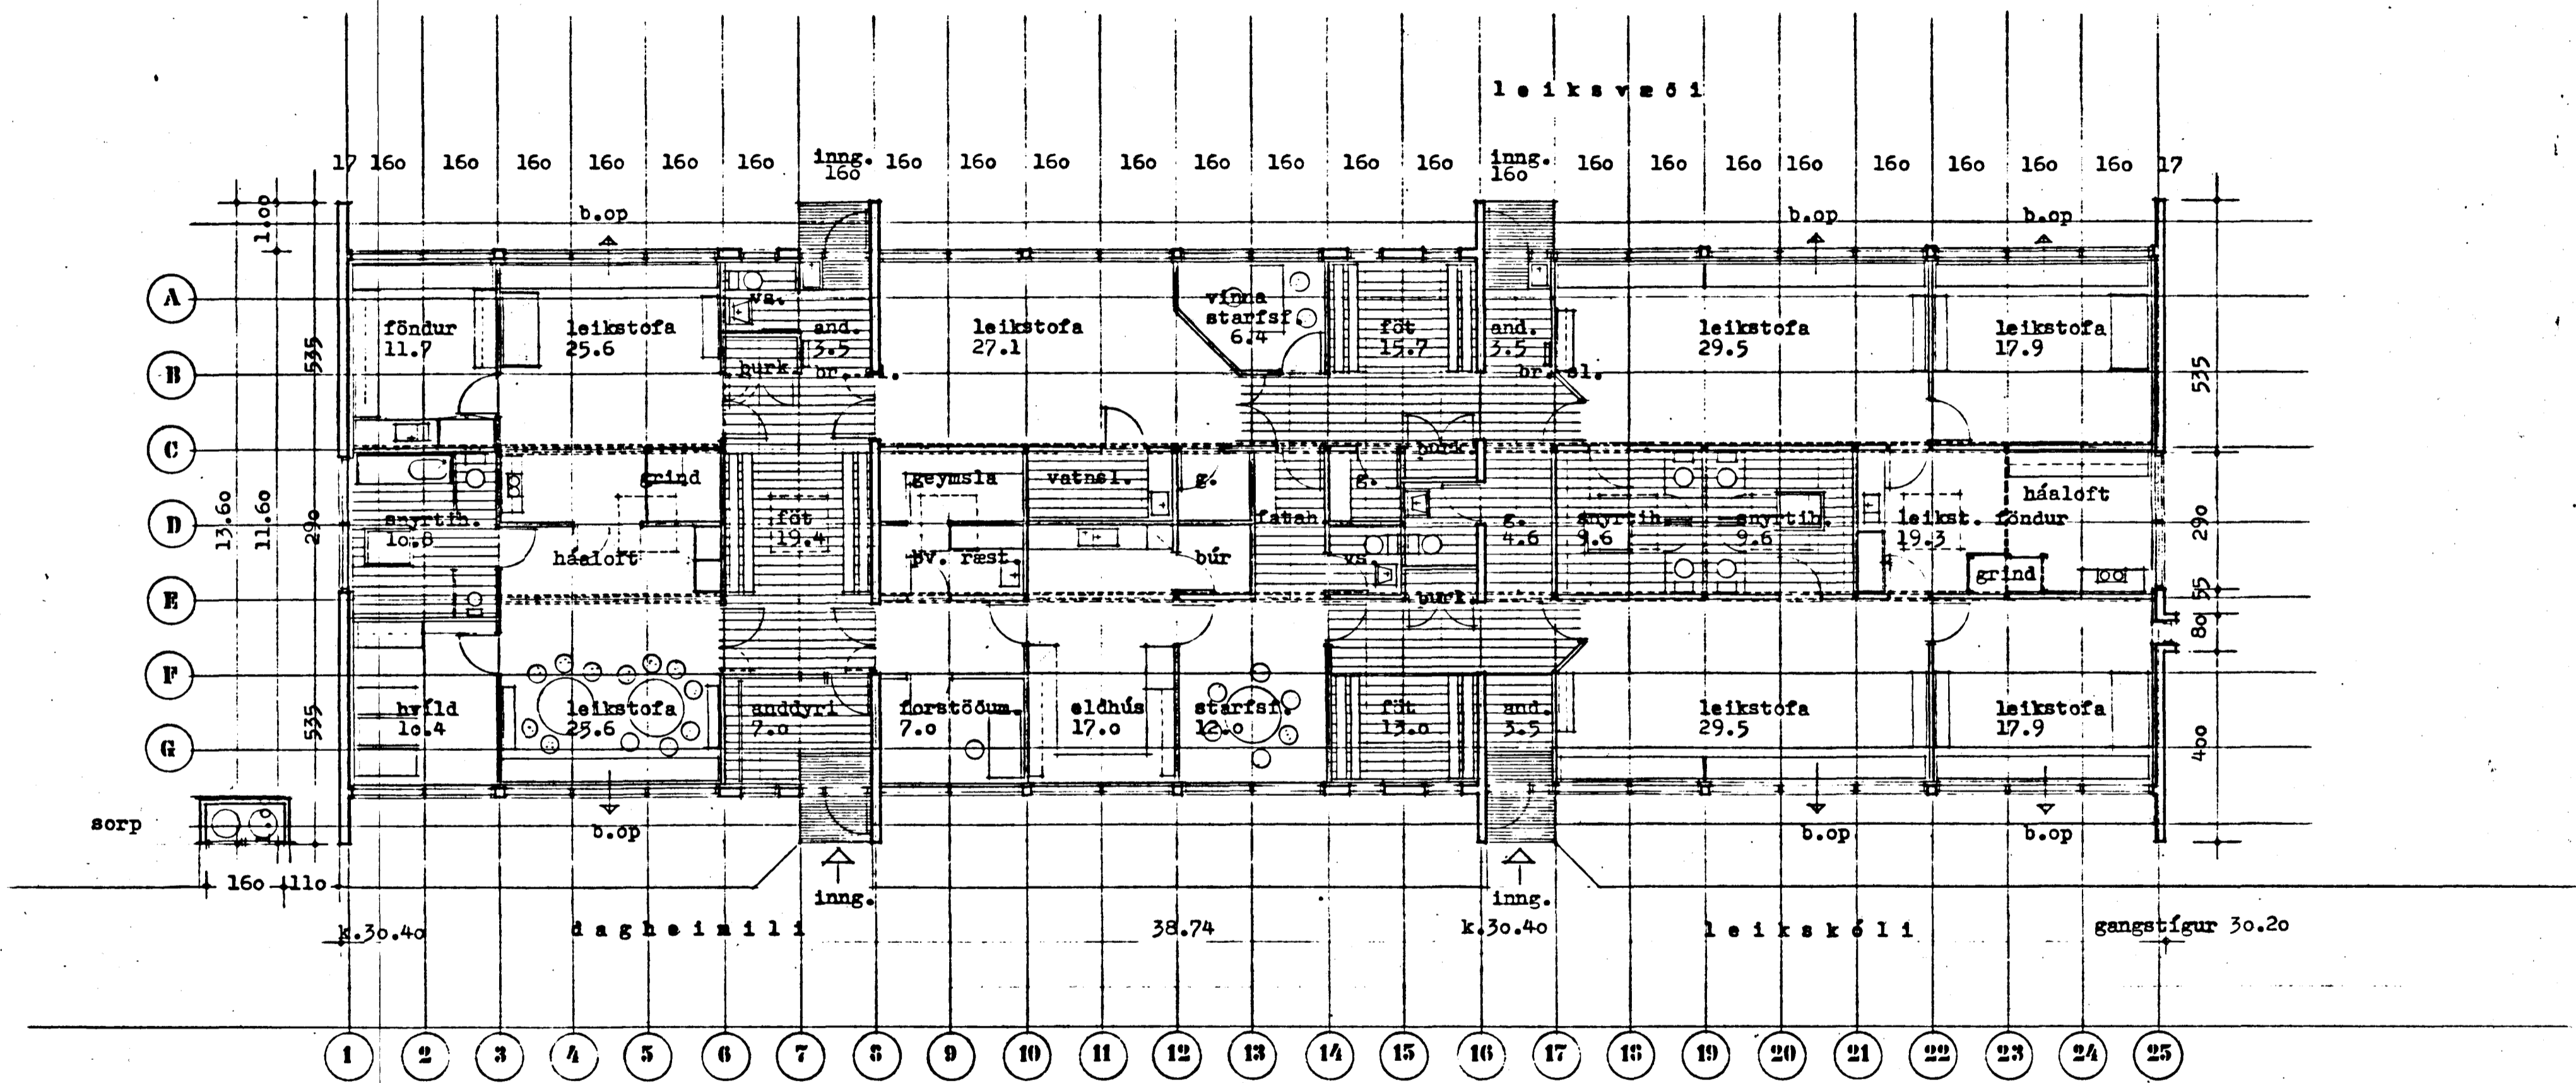

STÆDDIR 449.44² 1503 M³

ARKITEKTAR
GUÐM KA GUÐMUNDSSON
OLAFUR SIGURÐSSON
ÞINGHOLTSTRÆTI 27 RVK
SÍMAR: 15445 OG 10870
leikskóli/dagheimili
við staðarhvamm
í hafnarfirði
grunnmynd

ÁRDI: 1:100

DAGS.: nóv. 1986 TEIKN.: gkg YFIRF.