


Samþykkt á fundi bygginga-
nefndar þ. 20.11. 1986
BYGGINGAFLUTUJAN
Í HAFNARFIRDI
Eiríkur Þórh.

Áskilið er samþykki
Erunámálastofnunar ríkisins

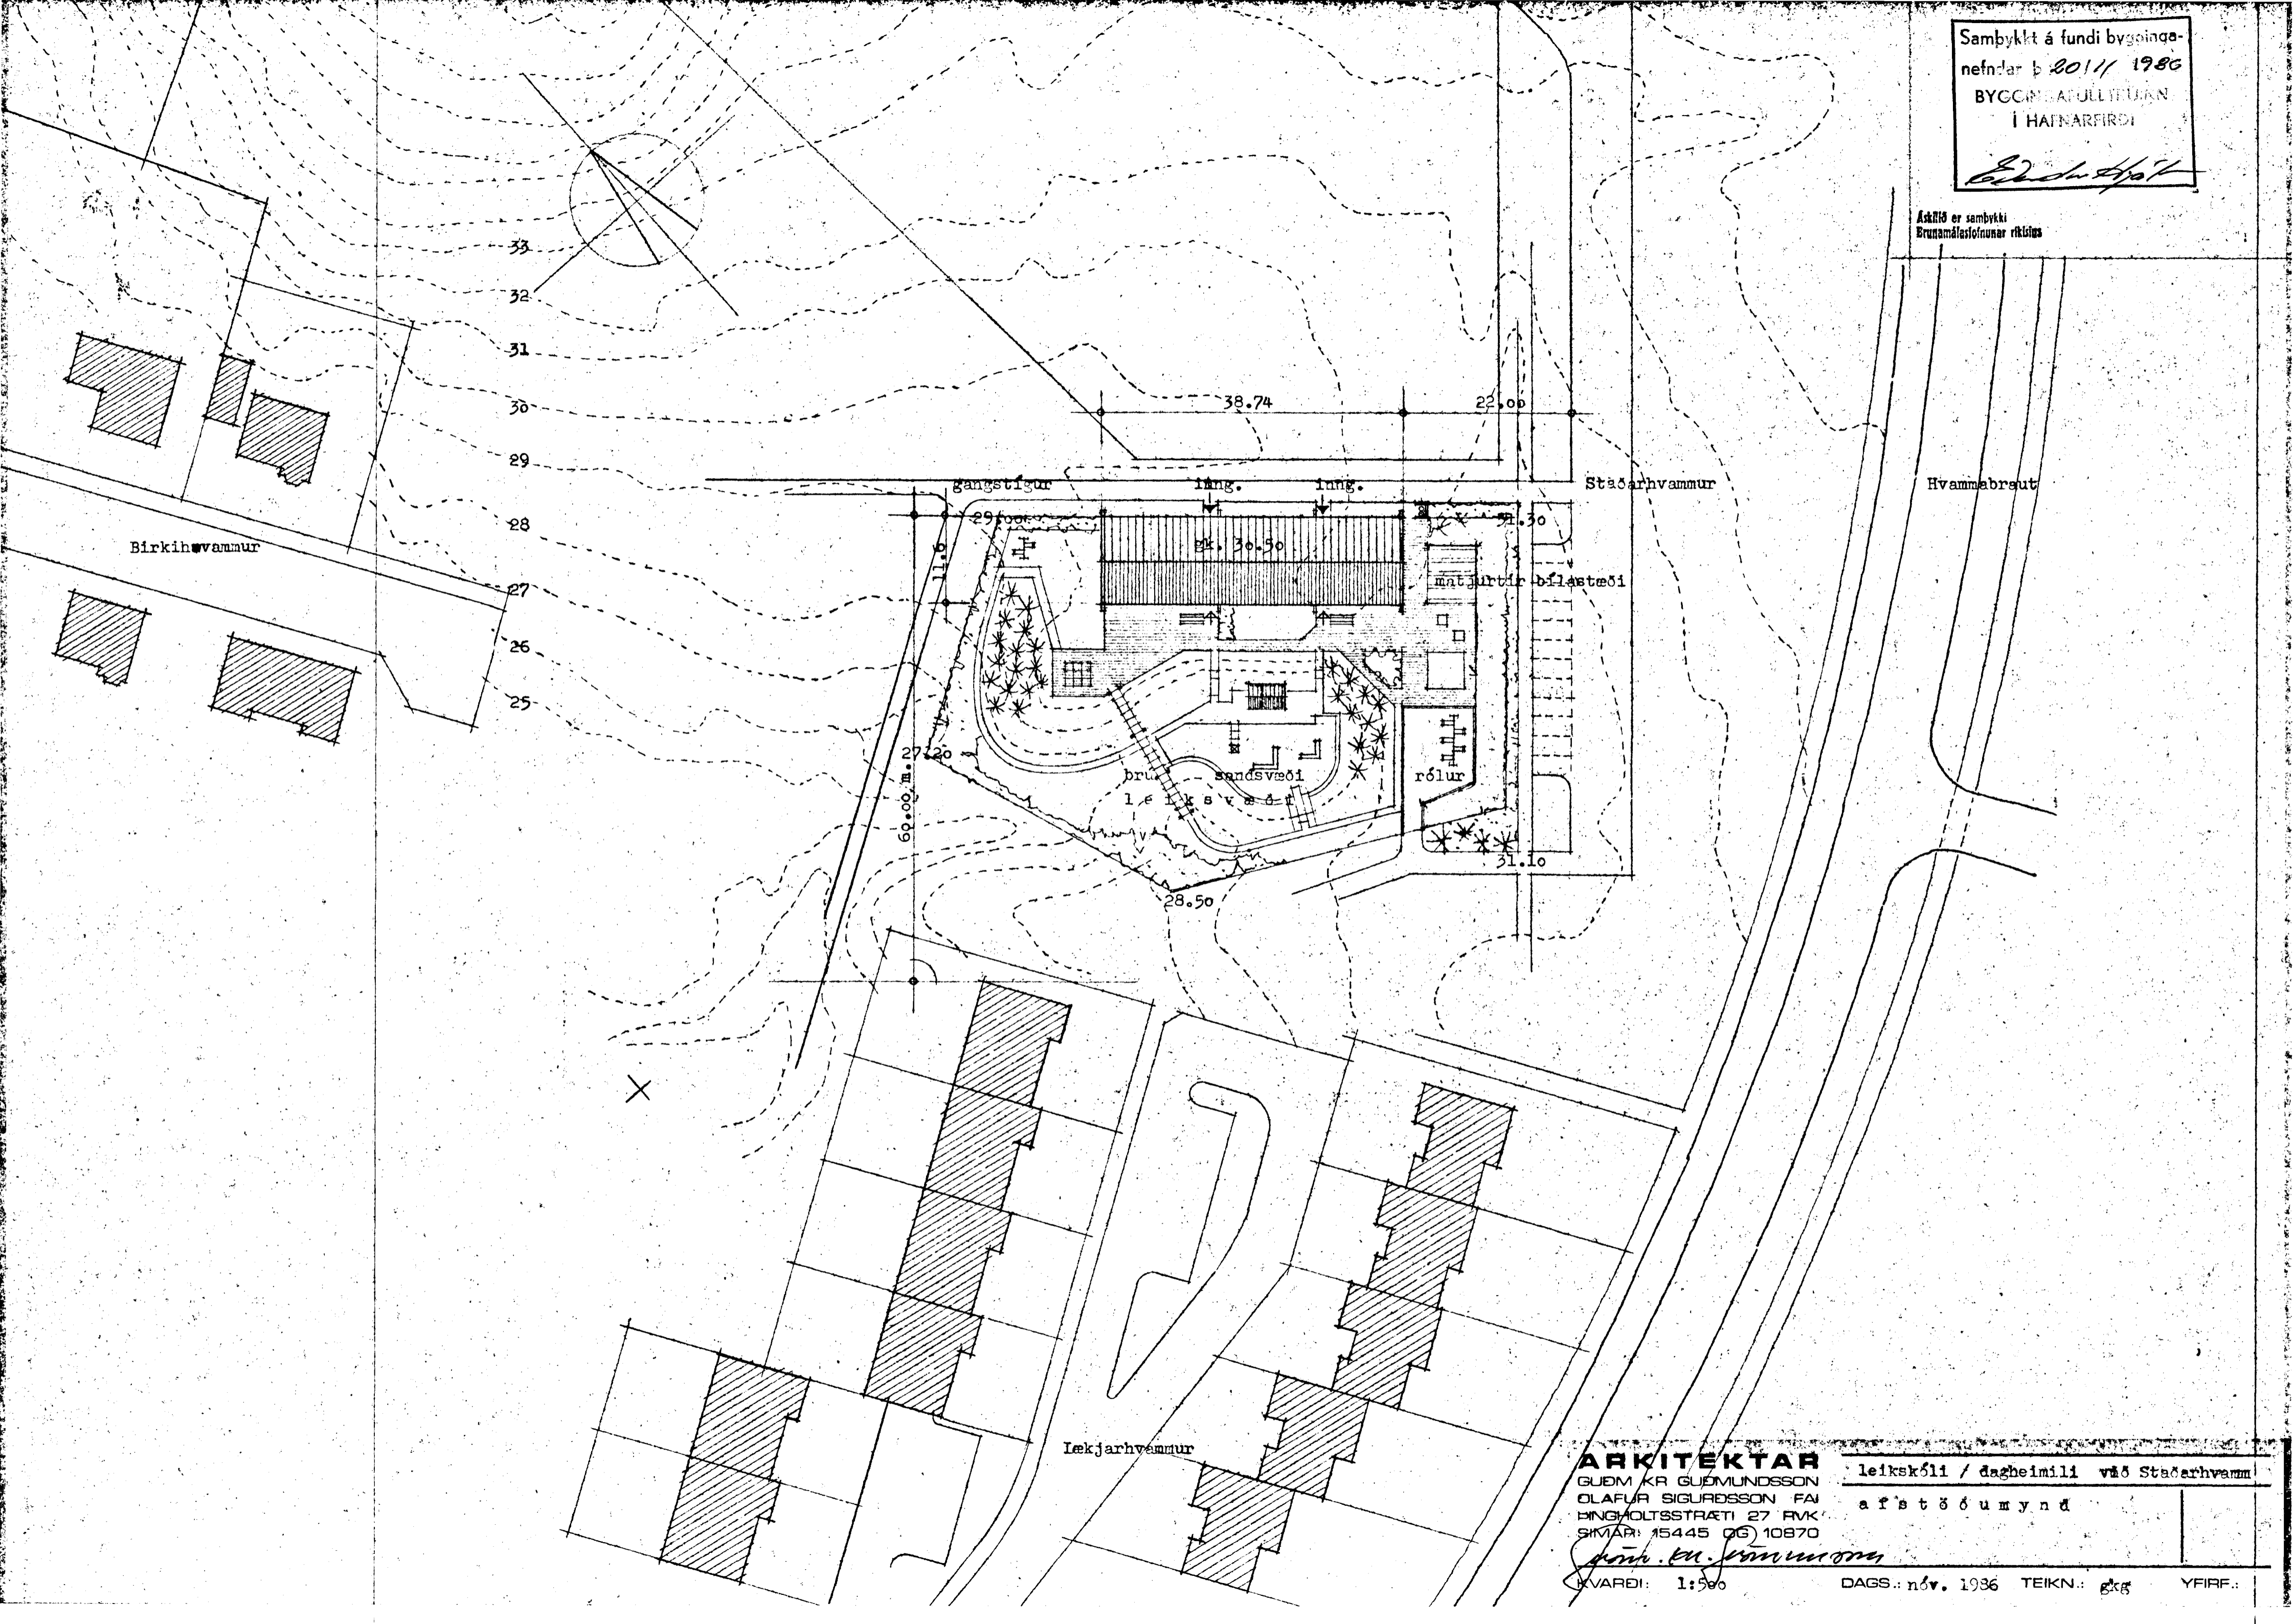

ARKITEKTAR
GUÐM. KR. GUÐMUNDSSON
OLAFUR SIGURÐSSON FAI
ÞINGVÖLTSSTRÆTI 27 RVK
SÍMÆR: 15445 OG 10870
Guðm. Kr. Guðmundsson
SVARÐI: 1:900 DAGS.: nóv. 1986 TEIKN.: gkg YFIRF.:
leikskóli / dagheimili við Stöðvarhvamur
afstöðumynd