


SKYRINGAR FRÆNNISLÖGN:
ALLIR KVOTAR ERU I HÆÐARKERFI.

ADUR EN VINNA ER HAFIN VÍÐ LÖGN SKAL ATH. HVORT TRYGGT SE AD HALLI NAIST NÆGUR Þ.E. 20 FRA BRUNNI VÍÐ HÚS AD TENGINGU VÍÐ GÖTULÖGN. PÍPUR SKULU LAGÐAR A VEL ÞJAPPADA UNDIRSTÖÐU UR SANDI EDA FINNI MÖL ÞANNIG AD EKKI SE HATTA A AD LÖGNIN BROTNI EDA SIGI.
GRUNNLAGNIR SKULU VERA STEINSTEYPTAR EDA PVC GRUNNLAGNAPÍPUR OG ÞANNIG LAGÐAR AD ÞÆR HVILI A BELGJUM EN EKKI MUFFUM.
BEYGJUR A LÖGN SKAL FRAMKVÆMA MEÐ ÞAR TIL GERÐUM BEYGJU-STIKKJUM OG SKAL ÞESS GÆTT AD LÖGNIN SE BEIN A MILLI ÞEIRRA ÖLL SAMSKEYTI SKULU ÞETT MEÐ GUMMI HRINGJUM.
FYLLA SKAL YFIR LÖGN MEÐ SANDI EDA FINNI MÖL OG ÞJAPPA EFNID VEL AD ÞEIM.
ALLT EFNÍ OG VINNA SKAL VERA I SAMRÆMI VÍÐ AKVÆDI GILDANDI BYGGINGASAMÞYKKTAR UM HOLRÆSALAGNIR.

SKAMMSIÐFUN	HEITI	ÞVERMAL VATNSLÁS AD/FRA 1 mm
HL	HANDLAUB	32 / 40
ÞK	ÞADKAR	40 / 30
ST	STURTA	40 / 50
GN	GOLFNIDURFALL	100 / 100
EV	ELDHUGVASKUR	40 / 50
SV	SHOLVASKUR	40 / 50
V5	VATNSSALERNI	100 / 100
ÞV	ÞVOTTAUEL	25 / 32
GN 1	GOLFNIDURFALL	50 / 70
UV	UPPÞVOTTAUEL	40 / 50



8 NOV 1989

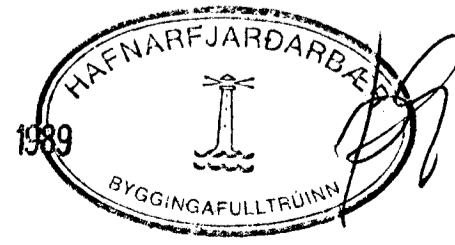

STADARHVAMMUR 3 HAFNARF.
GRUNNLOGN
JOHANNES PETURSSON FTFI
SEPT 89 MKU 1:50