


Vatnslögn skýringar:  
 Kaldvatns heimæð skal vera úr plasti og gengið frá henni í sand. Pípur utanhúss úr járni skal bika, vefja með striga og bika á ný. Pípur fyrir heitt og kalt vatn innanhúss skal einangra með 20 mm glerullarhólkum eða öðru jaingóðu einangrunarefni og vefja með sísalpappa. Sýnilegar pípur skal auk þess vefja með grisju límbera og tvímála. Pípur í steiptum gólfraufum skal bika tvisvar einangra með 20 mm plasthólkum, gólfraufar skal fylla með blöndu 1 hl. asfalt 2hl. finn sandur. Pípur í veggjum skulu liggja minnst 10 cm yfir gólfplötu og einangrun utan við pípur skal vera minnst 4 cm.  
 Allt lagnaefni pípur og fittings skal vera galvaniserað. Neysluvatnskerfið skal þrýstiprófa með 6 kg/cm<sup>2</sup> þrýstingi í amk. 24 klst.  
 ALLT EFNI OG VINNA SKAL VERA Í SAMRÆMI VIÐ GILDANDI REGLUGERDIR UM NEYSLUVATNSLAGNIR.

| TAFLA YFIR TOPPUNARSTADI  |               |     |              |      |            |              |      |
|---------------------------|---------------|-----|--------------|------|------------|--------------|------|
| TIEKI                     |               |     | KALDIR KR.   |      | HEITIR KR. |              |      |
| SK.                       | HEITI         | FJ. | VIÐD<br>15mm | 20mm | SAMT       | VIÐD<br>15mm | 20mm |
| V5                        | VATNSSALERNI  | 1   | 1            |      | 1          |              |      |
| HL                        | HANDLAUG      | 1   | 1            |      | 1          | 1            | 1    |
| EV                        | ELDHUSVÆSKUR  | 1   | 1            |      | 1          | 1            | 1    |
| ST                        | STURTA        | 1   | 1            |      | 1          | 1            | 1    |
| PV                        | PVOTTAVEL     | 1   | 1            |      | 1          | 1            | 1    |
| UP                        | UPP PVOTTAVEL |     |              |      |            |              |      |
| SV                        | SKOLVÆSKUR    | 1   | 1            |      | 1          | 1            | 1    |
| BK                        | BADKAR        | 1   | 1            |      | 1          | 1            | 1    |
| SB                        | SLONGUKRANI   |     |              |      |            |              |      |
| UK                        | UTIKRANI      | 1   | 1            |      | 1          |              |      |
| SAMT. EIN                 |               |     |              |      | 8          |              | 6    |
| VIÐD HEIMEDAR Ø 32 PL PEH |               |     |              |      |            |              |      |

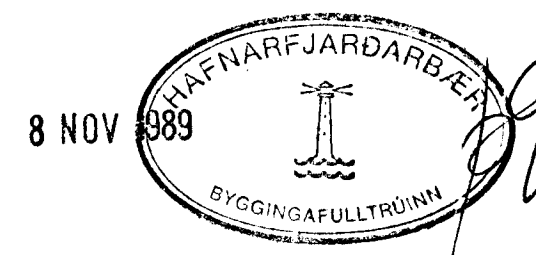

STADARHUAMMUR 3 HAFNARF.  
 VATNSLOGN GRUNNMYND 1 H  
 JOHANNES PETURSSON FTFI  
 SEPT '89 MKU 1:50