
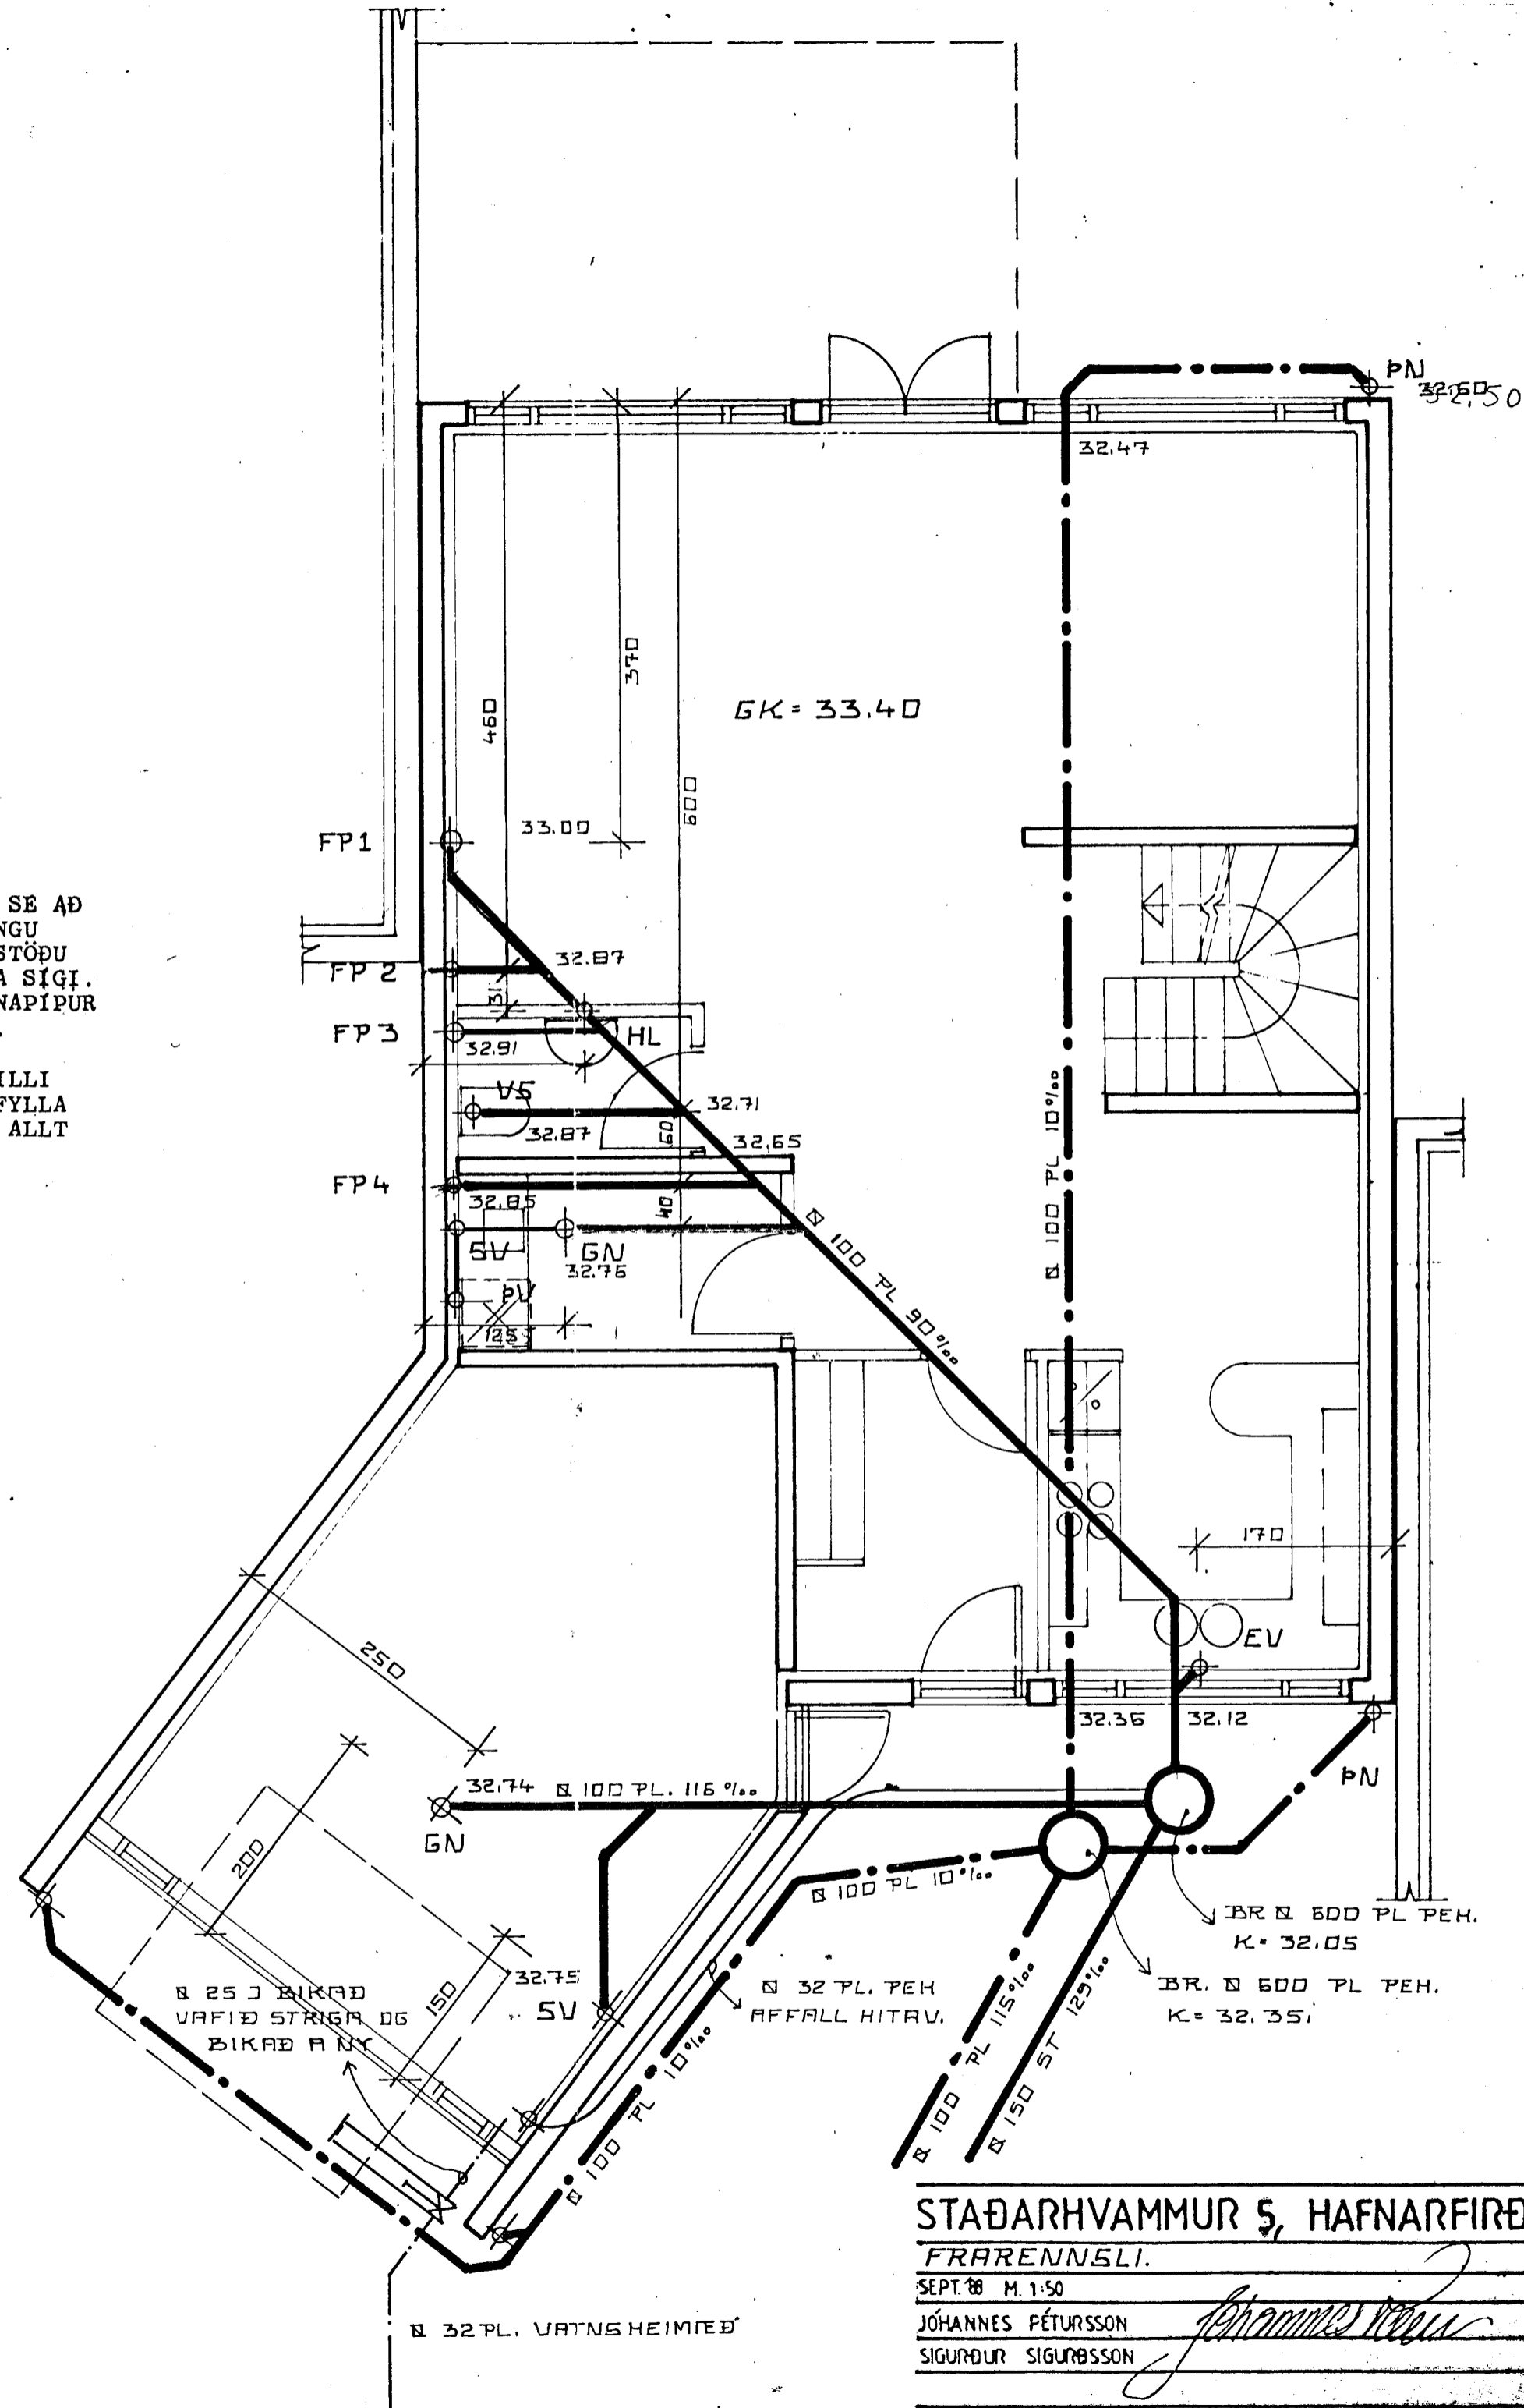


SKRIMMSTOFUN	HEITI	VERMAL VATNSLÁS AD/FRA 1 mm
HL	HANDLAUS	32 / 40
AK	ADKAR	40 / 30
ST	STURTA	40 / 50
GN	GOLFNIDURFALL	100 / 100
EV	ELDHJUSVASKUR	40 / 50
SV	SKOLVASKUR	40 / 50
V5	VATNSSALERNI	100 / 100
BV	ÞVOTTAVEL	25 / 32
GN 1	GOLFNIDURFALL	50 / 70
UP	UPPÞVOTTAVEL	40 / 50

SKYRINGAR FRARENNSLISLÖGN:
ALLIR KOTAR ERU Í HÆÐARKERFI.

ADUR EN VINNA ER HAFIN VÍÐ LÖGN SKAL ATH. HVORT TRYGGT SE AÐ HALLI NAIST NÆGUR Þ.E. 20% FRÁ BRUNNI VÍÐ KOS AÐ TENGINGU VÍÐ GÖTULÖGN. PÍPUR SKULU LAGÐAR Á VEL DJÁPPAÐA UNDIRSTÖÐU ÖR SANDI ÞANNIG AÐ EKKI SE HÆTTA Á AÐ LÖGNIN BROTNI EÐA SÍGI. GRUNNLAGNIR SKULU VERA STEINSTEYPTAR EÐA PVC GRUNNLAGNAPÍPUR OG ÞANNIG LAGÐAR AÐ ÞAR HVÍLI Á BELGJUM EN EKKI MÖFFUM. BEYGJUR Á LÖGN SKAL FRAMKVAMA MEÐ ÞAR TIL GERÐUM BEYGJUSTYKKJUM OG SKAL ÞESS GÆTT AÐ LÖGNIN SE BEIN Á MILLI ÞEIRRA. ÖLL SAMSEYTI SKULU ÞETT MEÐ GÜMMIHRINGJUM. FYLLA SKAL YFIR LÖGN MEÐ SANDI OG DJÁPPA EFNID VEL AÐ ÞEIM. ALLT EFNÍ OG VINNA SKAL VERA Í SAMRÆMI VÍÐ AKVÆÐI GILDANDI BYGGINGASAMÞYKTINGAR UM HOLTÆSALAGNIR.

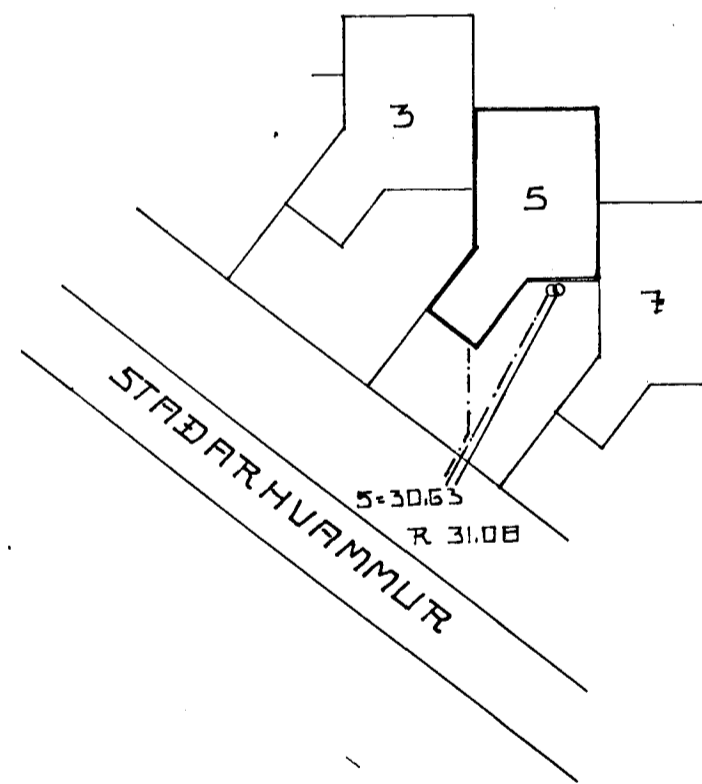

7 OCT 1988

STAÐARHVAMMUR 5, HAFNARFIRÐI
 FRARENNSLI.
 SEPT 88 M. 1:50
 JÓHANNES PÉTURSSON
 SÍGURÐUR SÍGURSSON