


VATNSLÖGN SKYRINGAR:
 KALDAVATNSHEIMED SKAL VERA UR PLASTI OG GENGIÐ FRA HENNI Í SAND. PÍPUR UTANHUSS UR JARNI SKAL BÍKA, VEFJA MEÐ STRIGA OG BÍKA Á NY. PÍPUR FYRIR HEITT OG KALT VATN INNAHUSS SKAL EINANGRA MEÐ 20 mm. GLERULLAR EINANGRUNARHÖLKUM EÐA ÖÐRU JAFNGÖÐU EINANGRUNAREFNI OG VEFJA MEÐ SISALPAPPA. SYNILEGAR PÍPUR SKAL AUK DESB VEFJA MEÐ GRISJU LIMBERA OG TVÍMALA. PÍPUR Í STEYPTUM GÖLFRAUFUM SKAL BÍKA TVÍGVAR EINANGRA MEÐ 20mm. PLASTHÖLKUM, GÖLFRAUFAR SKAL FYLLA MEÐ BLÖNDU 1 hl. ASFALT 2hl. FINN SANDUR. PÍPUR Í VEGGJUM SKULU LIGGJA MINNST 10cm. FYRIR GÖLFPLÖTU OG EINANGRUN UTANVIÐ PÍPUR SKAL VERA MINNST 4cm. ALLT LAGNAEFNI PÍPUR OG FITTINGS SKAL VERA GALVANISERAÐ. NEYSLUVATNSKERPIÐ SKAL DRYSTIFROFA MEÐ 10 kg/cm. DRYSTINGI Í A.M.K. 24 KLST. ALLT EFNI OG VINNA SKAL VERA Í SAMRÆMI VIÐ GILDANDI REGLUGERÐIR UM NEYSLUVATNSLAGNIR.

TAFLA YFIR TÖPPUNARSTAÐI							
TÆKI		KALDIR KR			HEITIR KR		
SKST	HEITI	FJ.	VIÐ 15mm	VIÐ 20mm	SMT. 15mm	VIÐ 20mm	SMT.
VS	VATNSSALERNI	2	2		2		
HL	HANDLAUG	2	2		2	2	2
EV	ELDHÚSVASKUR	1	1		1	1	1
ST	STURTA	1	1		1	1	1
DV	DVOTTAVEL	1	1		1	1	1
UP	UPPDVOTTAVEL						
SV	SKOLVASKUR	1	1		1	1	1
UK	ÚTIKRANI	2	2		2		
SB	SLÖNGUKRANI / BÍLSKUR	2	2		2	2	2
BK	BAÐKAR	1	1		1	1	1
SAMT. EIN.				13		9	
VIÐ HEIMÆÐAR Ø 32 PL							

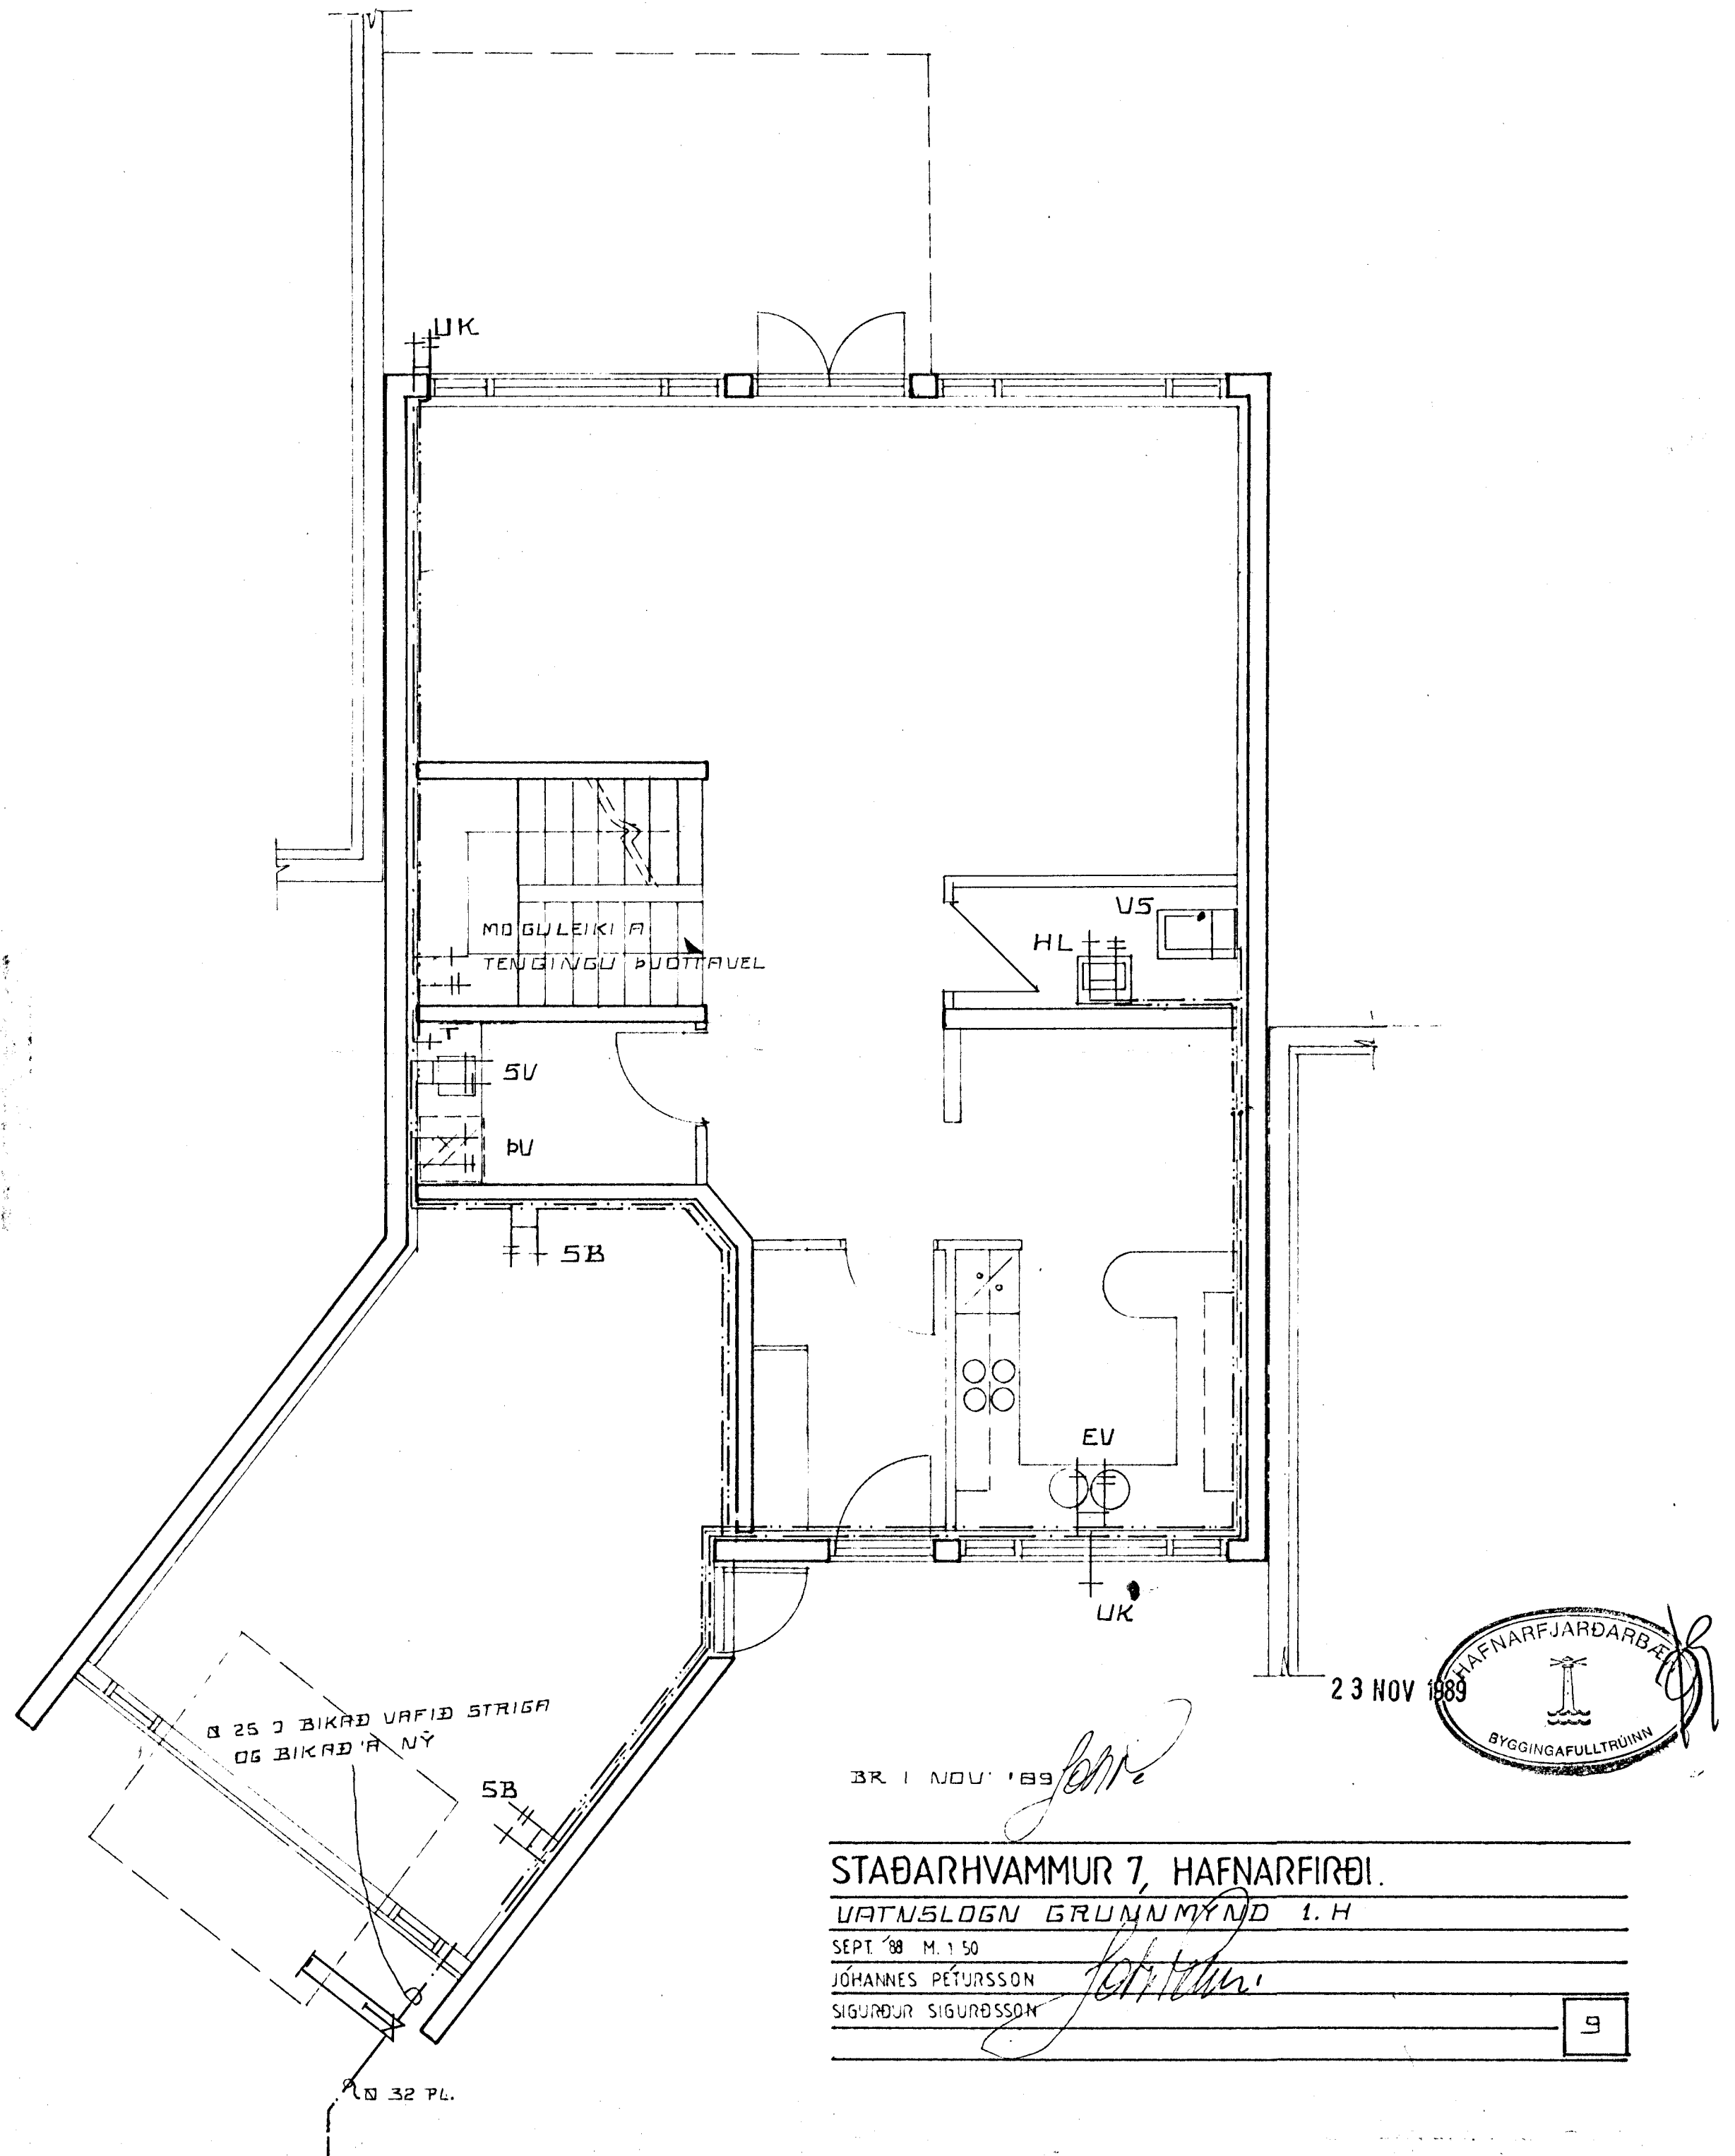

23 NOV 1989

3R 1 NOV 1989

STÁÐARHVAMMUR 7, HAFNARFIRÐI.

VATNSLÖGN GRUNNMYND 1.H

SEPT 88 M. 150

JÓHANNES PÉTURSSON

SIGURÐUR SIGURÐSSON

9