HEITT NEYSLUVATN

KALT NEYSLUVATN

TOPPUNARSTADUR F. HEITT VATN

" " KALT VATN

TREMINGARVENTILL

RENNILOKI M. SPINDLI UPPUR JORÐ

EINSTREYMISLOKI

RENNILOKI

ORYGGISLOKI

LOFTPUDI AMK. 30cm LANGUR

FLOTLOKI V.S.

BLONDUNARTÆKI

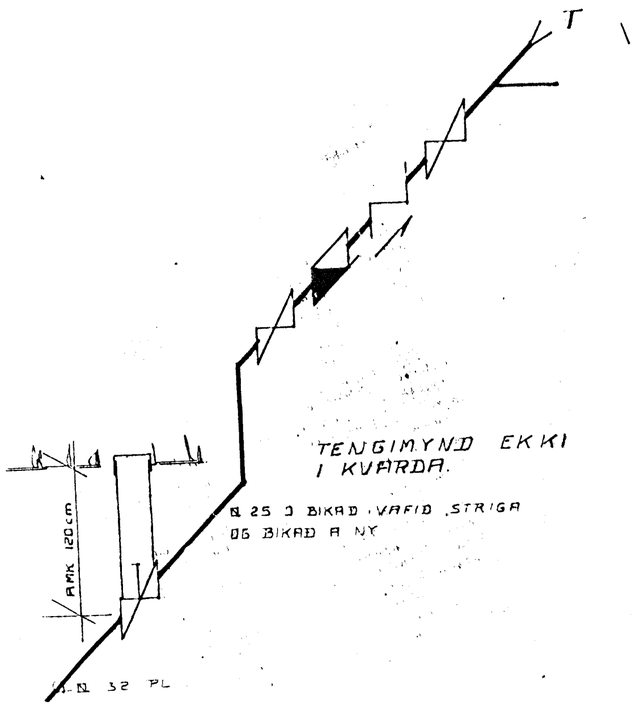

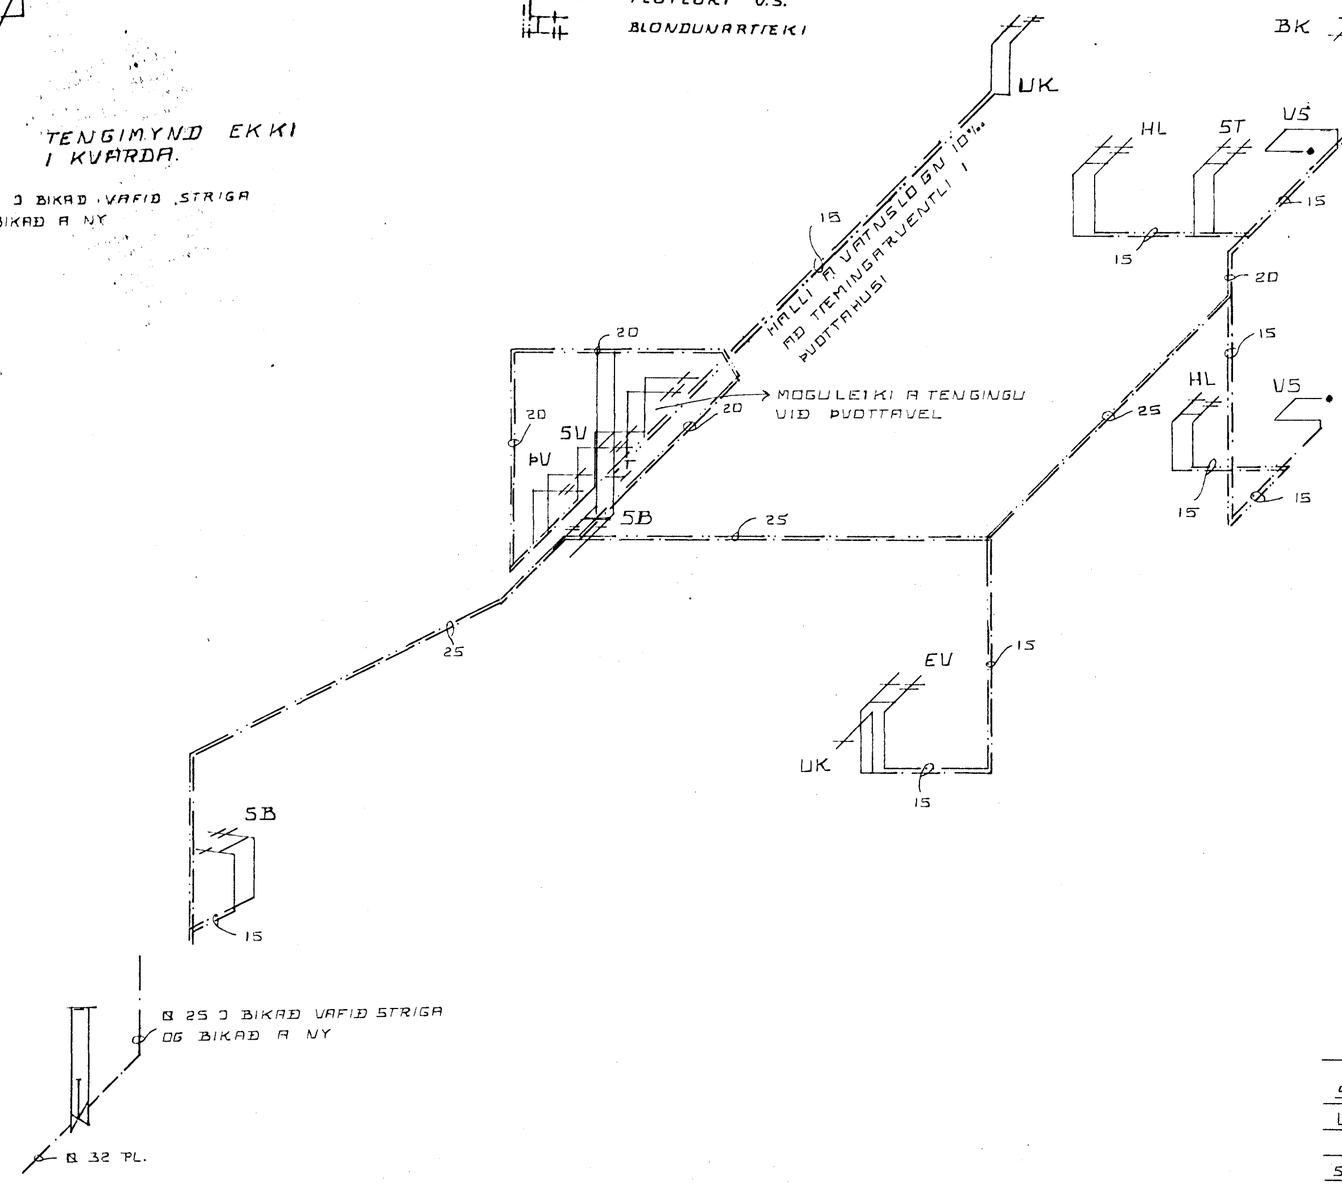

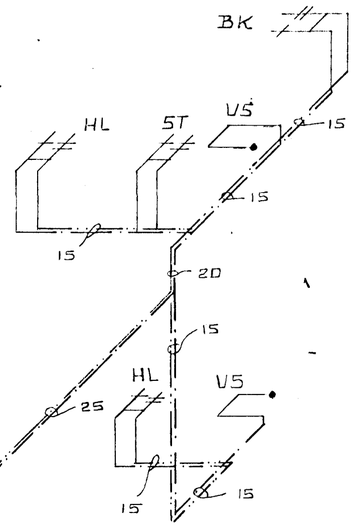

BR 1 NOV '89

23 NOV 1989

HAFNARFJARÐARBÆR
BYGGINGAFULLTRÚINN

STAÐARHVAMMUR 7 HAFNARFIRÐI

VATNSLÖGN RÚMMYND

SEPT '88 MKV 1:50

JÓHANNES PÉTURSSON FTFÍ

SIGURÐUR SIGURÐSSON

10