
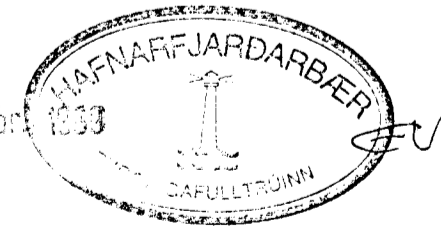
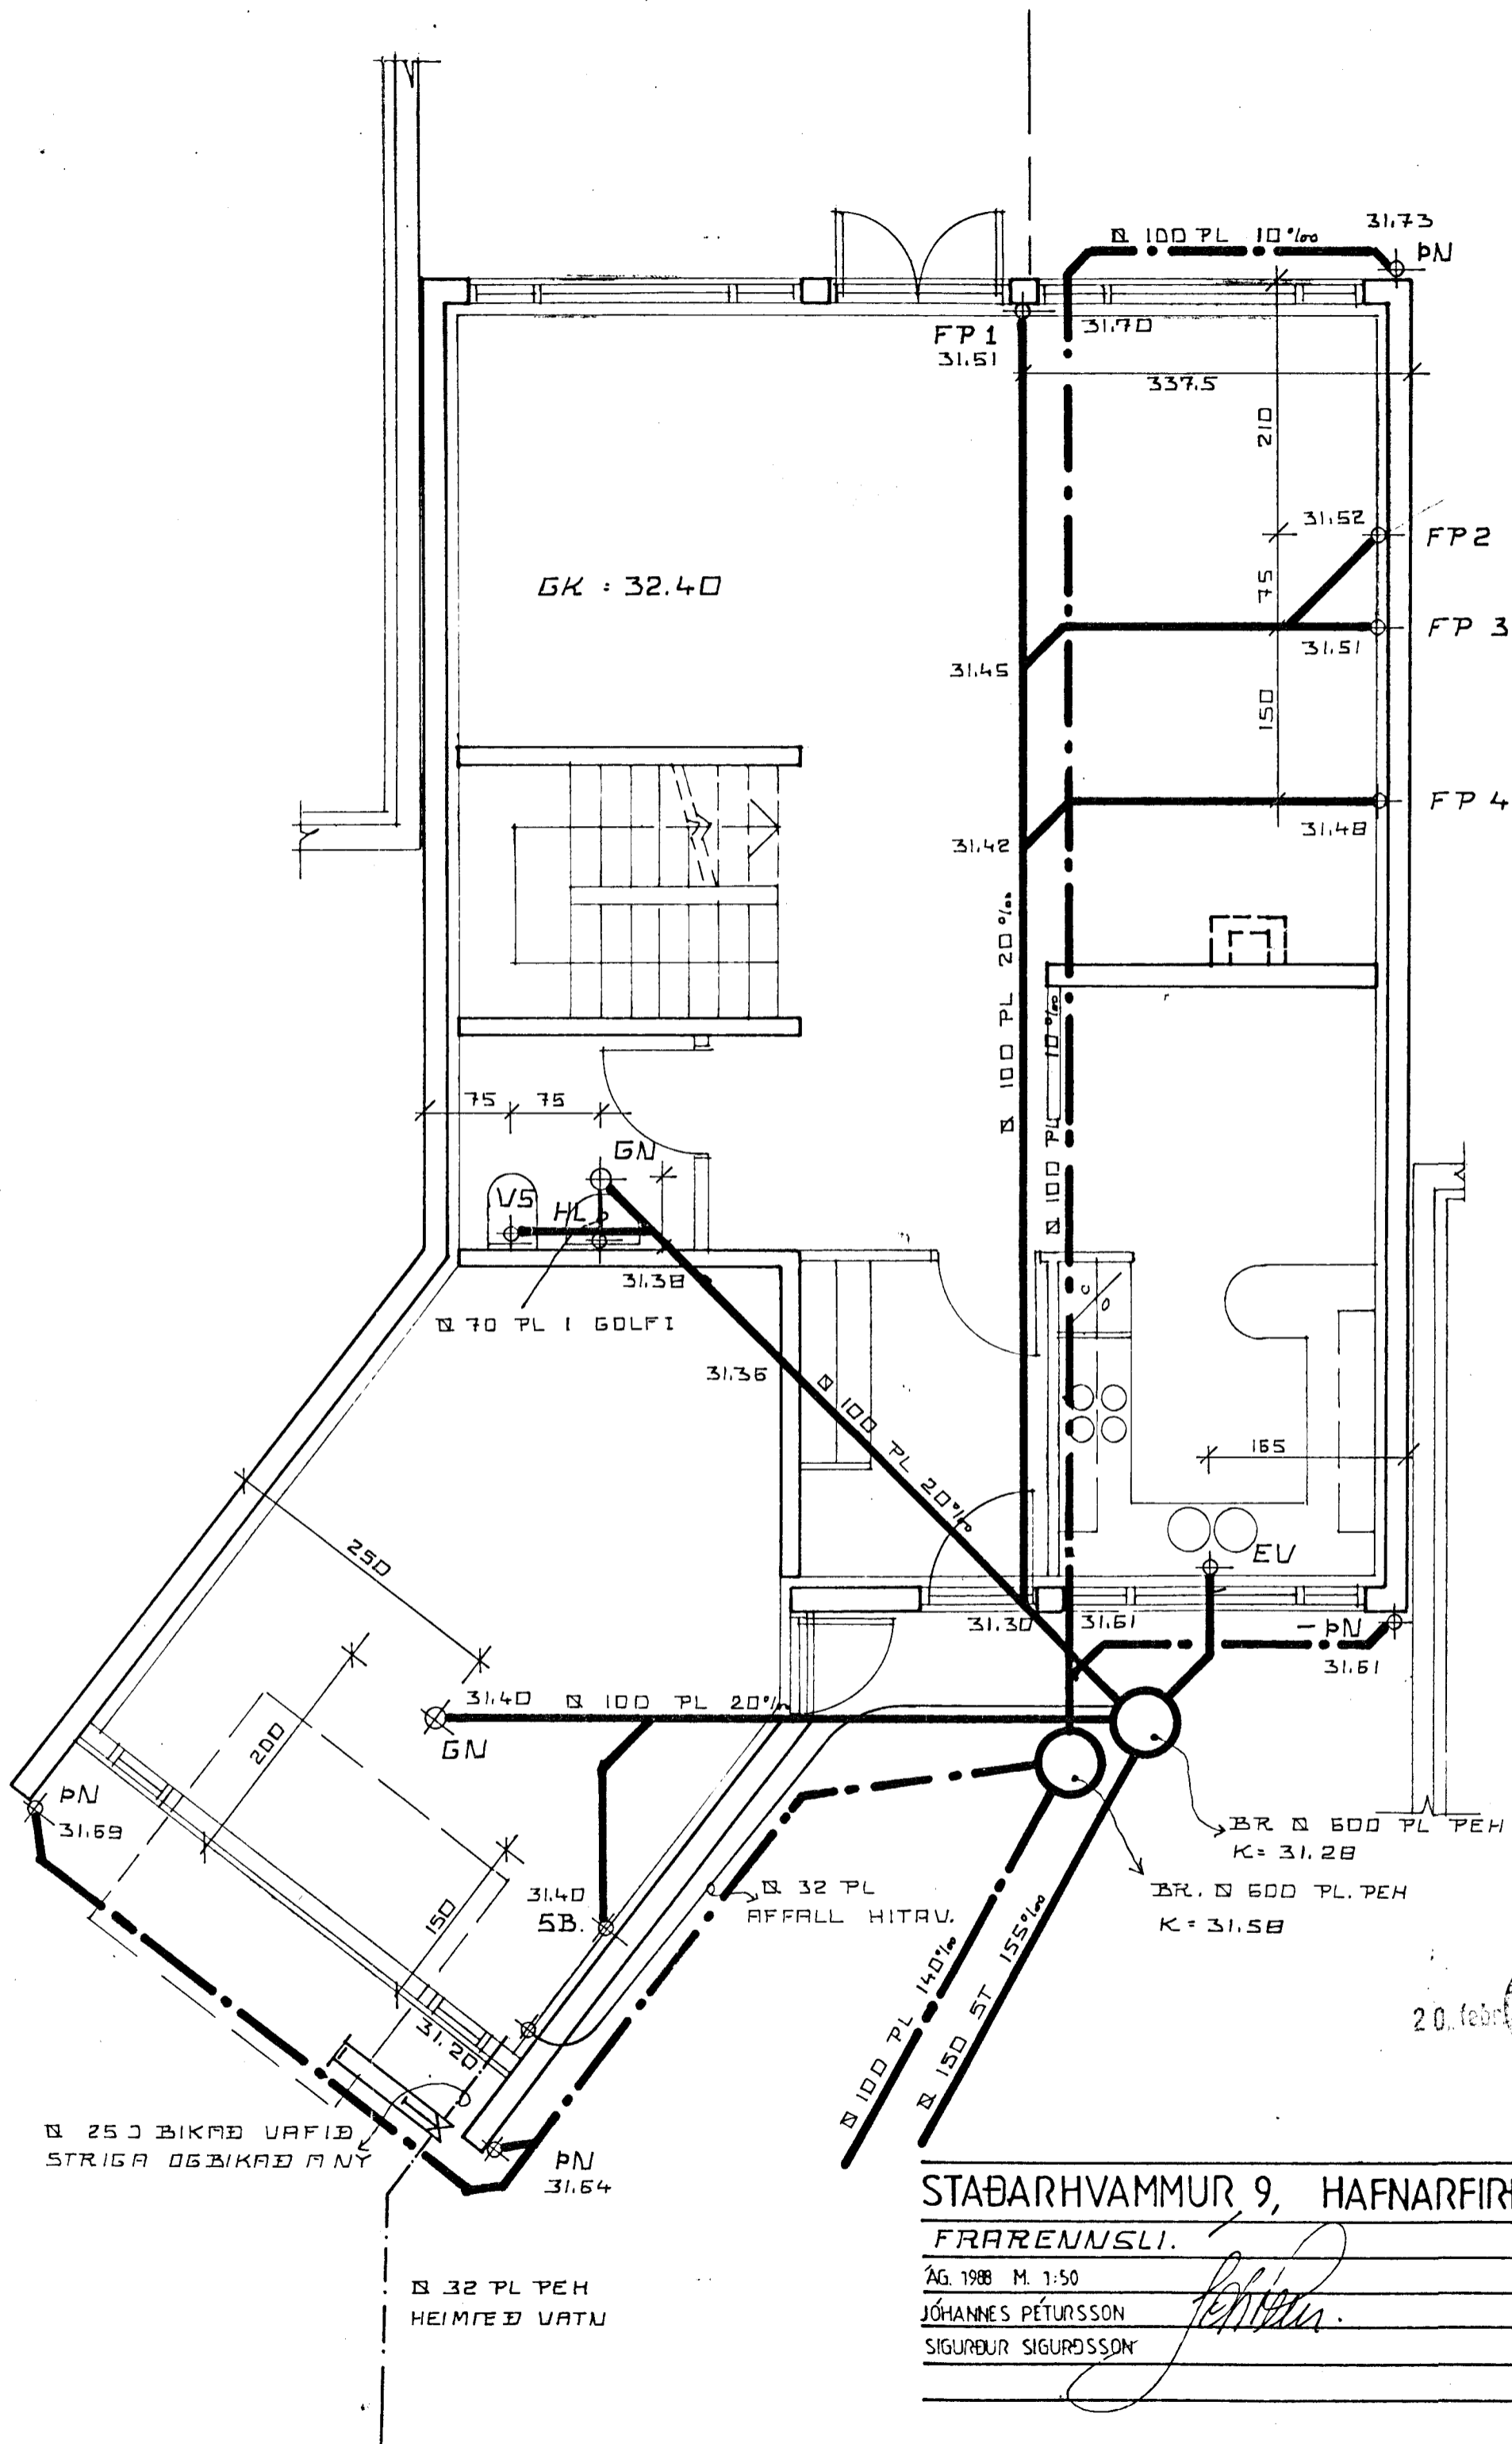


SKAMMSTOFUN	HEITI	MIKRAL VATNSLÁS AD / FRA 1 mm
HL	HANDLAUB	32 / 40
BK	BADKAR	40 / 50
ST	STURTA	40 / 50
GN	GOLFNIDURFALL	100 / 100
EV	ELDHJUSVASKUR	40 / 50
SV	SHOLVASKUR	40 / 50
VS	VATNSSALERNI	100 / 100
BV	ÞVOTTAVEL	25 / 32
GN 1	GOLFNIDURFALL	50 / 70
UP	UPPÞVOTTAVEL	40 / 50

SKYRINGAR FRARENNSLISLÖGN:  
ALLIR KOTAR ERU Í HÆÐARKERFI.

ADUR EN VINNA ER HAFIN VIÐ LÖGN SKAL ATH. HVORT TRYGGT SE AÐ HALLI NAIST NÆGUR Þ.E 20% FRÁ BRUNNI VIÐ HÚS AÐ TENGINGU VIÐ GÖTULÖGN. PÍPUR SKULU LAGÐAR A VEL DJAPPADA UNDIRSTÖÐU UR SANDI ÞANNIG AÐ EKKI SE HÆTTA A AÐ LÖGNIN BROTNI EÐA SIGI. GRUNNLAGNIR SKULU VERA STEINSTEYPTAR EÐA PVC GRUNNLAGNAPÍPUR OG ÞANNIG LAGÐAR AÐ ÞÆR HVÍLI A BELGJUM EN EKKI MÖFFUM. BEYGJUR A LÖGN SKAL FRÁMKVÆMA MEÐ ÞAR TIL GERÐUM BEYGJUSTYKKJUM OG SKAL ÞESS GÆTT AÐ LÖGNIN SE BEIN A MILLI ÞEIRRA. ÖLL SAMSEYTI SKULU ÞETT MEÐ GÜMMIHRINGJUM. FYLLA SKAL YFIR LÖGN MEÐ SANDI OG DJAPPA EFNID VEL AÐ ÞEIM. ALLT EFNÍ OG VINNA SKAL VERA Í SAMRÆMI VIÐ ÁKVÆÐI GILDANDI BYGGINGASAMÞYKKTAR UM HOLTÆSALAGNIR.

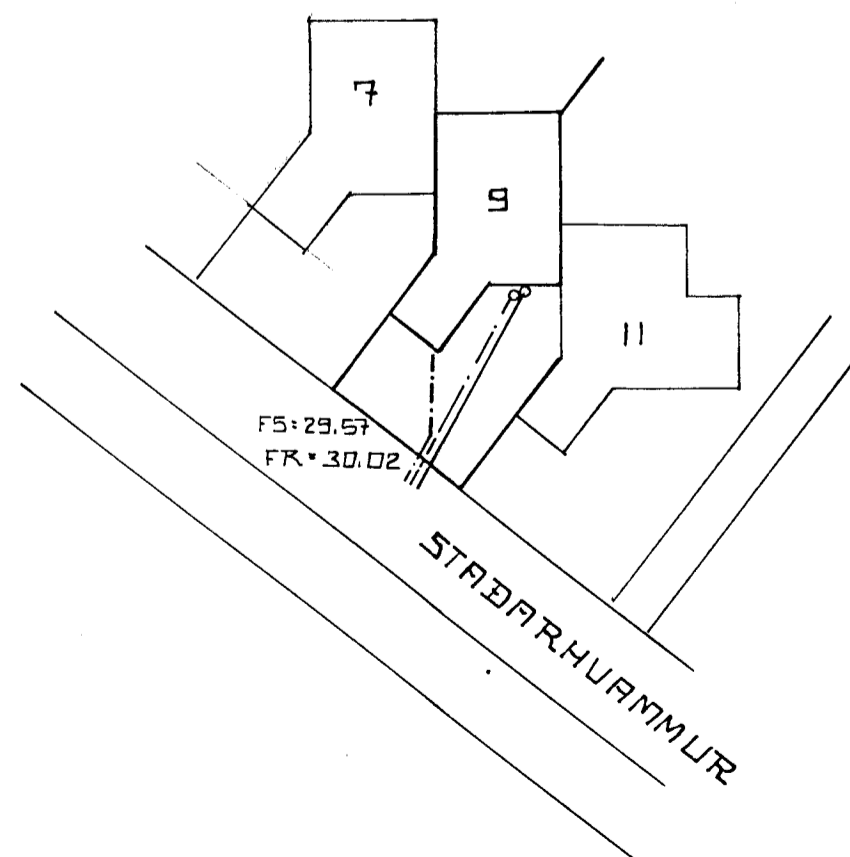

STÖÐVARHÚSMUR 9, HAFNARFIRÐI.

FRARENNSLI.

ÁG. 1988 M. 1:50

JÓHANNES PÉTURSSON

SIGURÐUR SIGURSSON