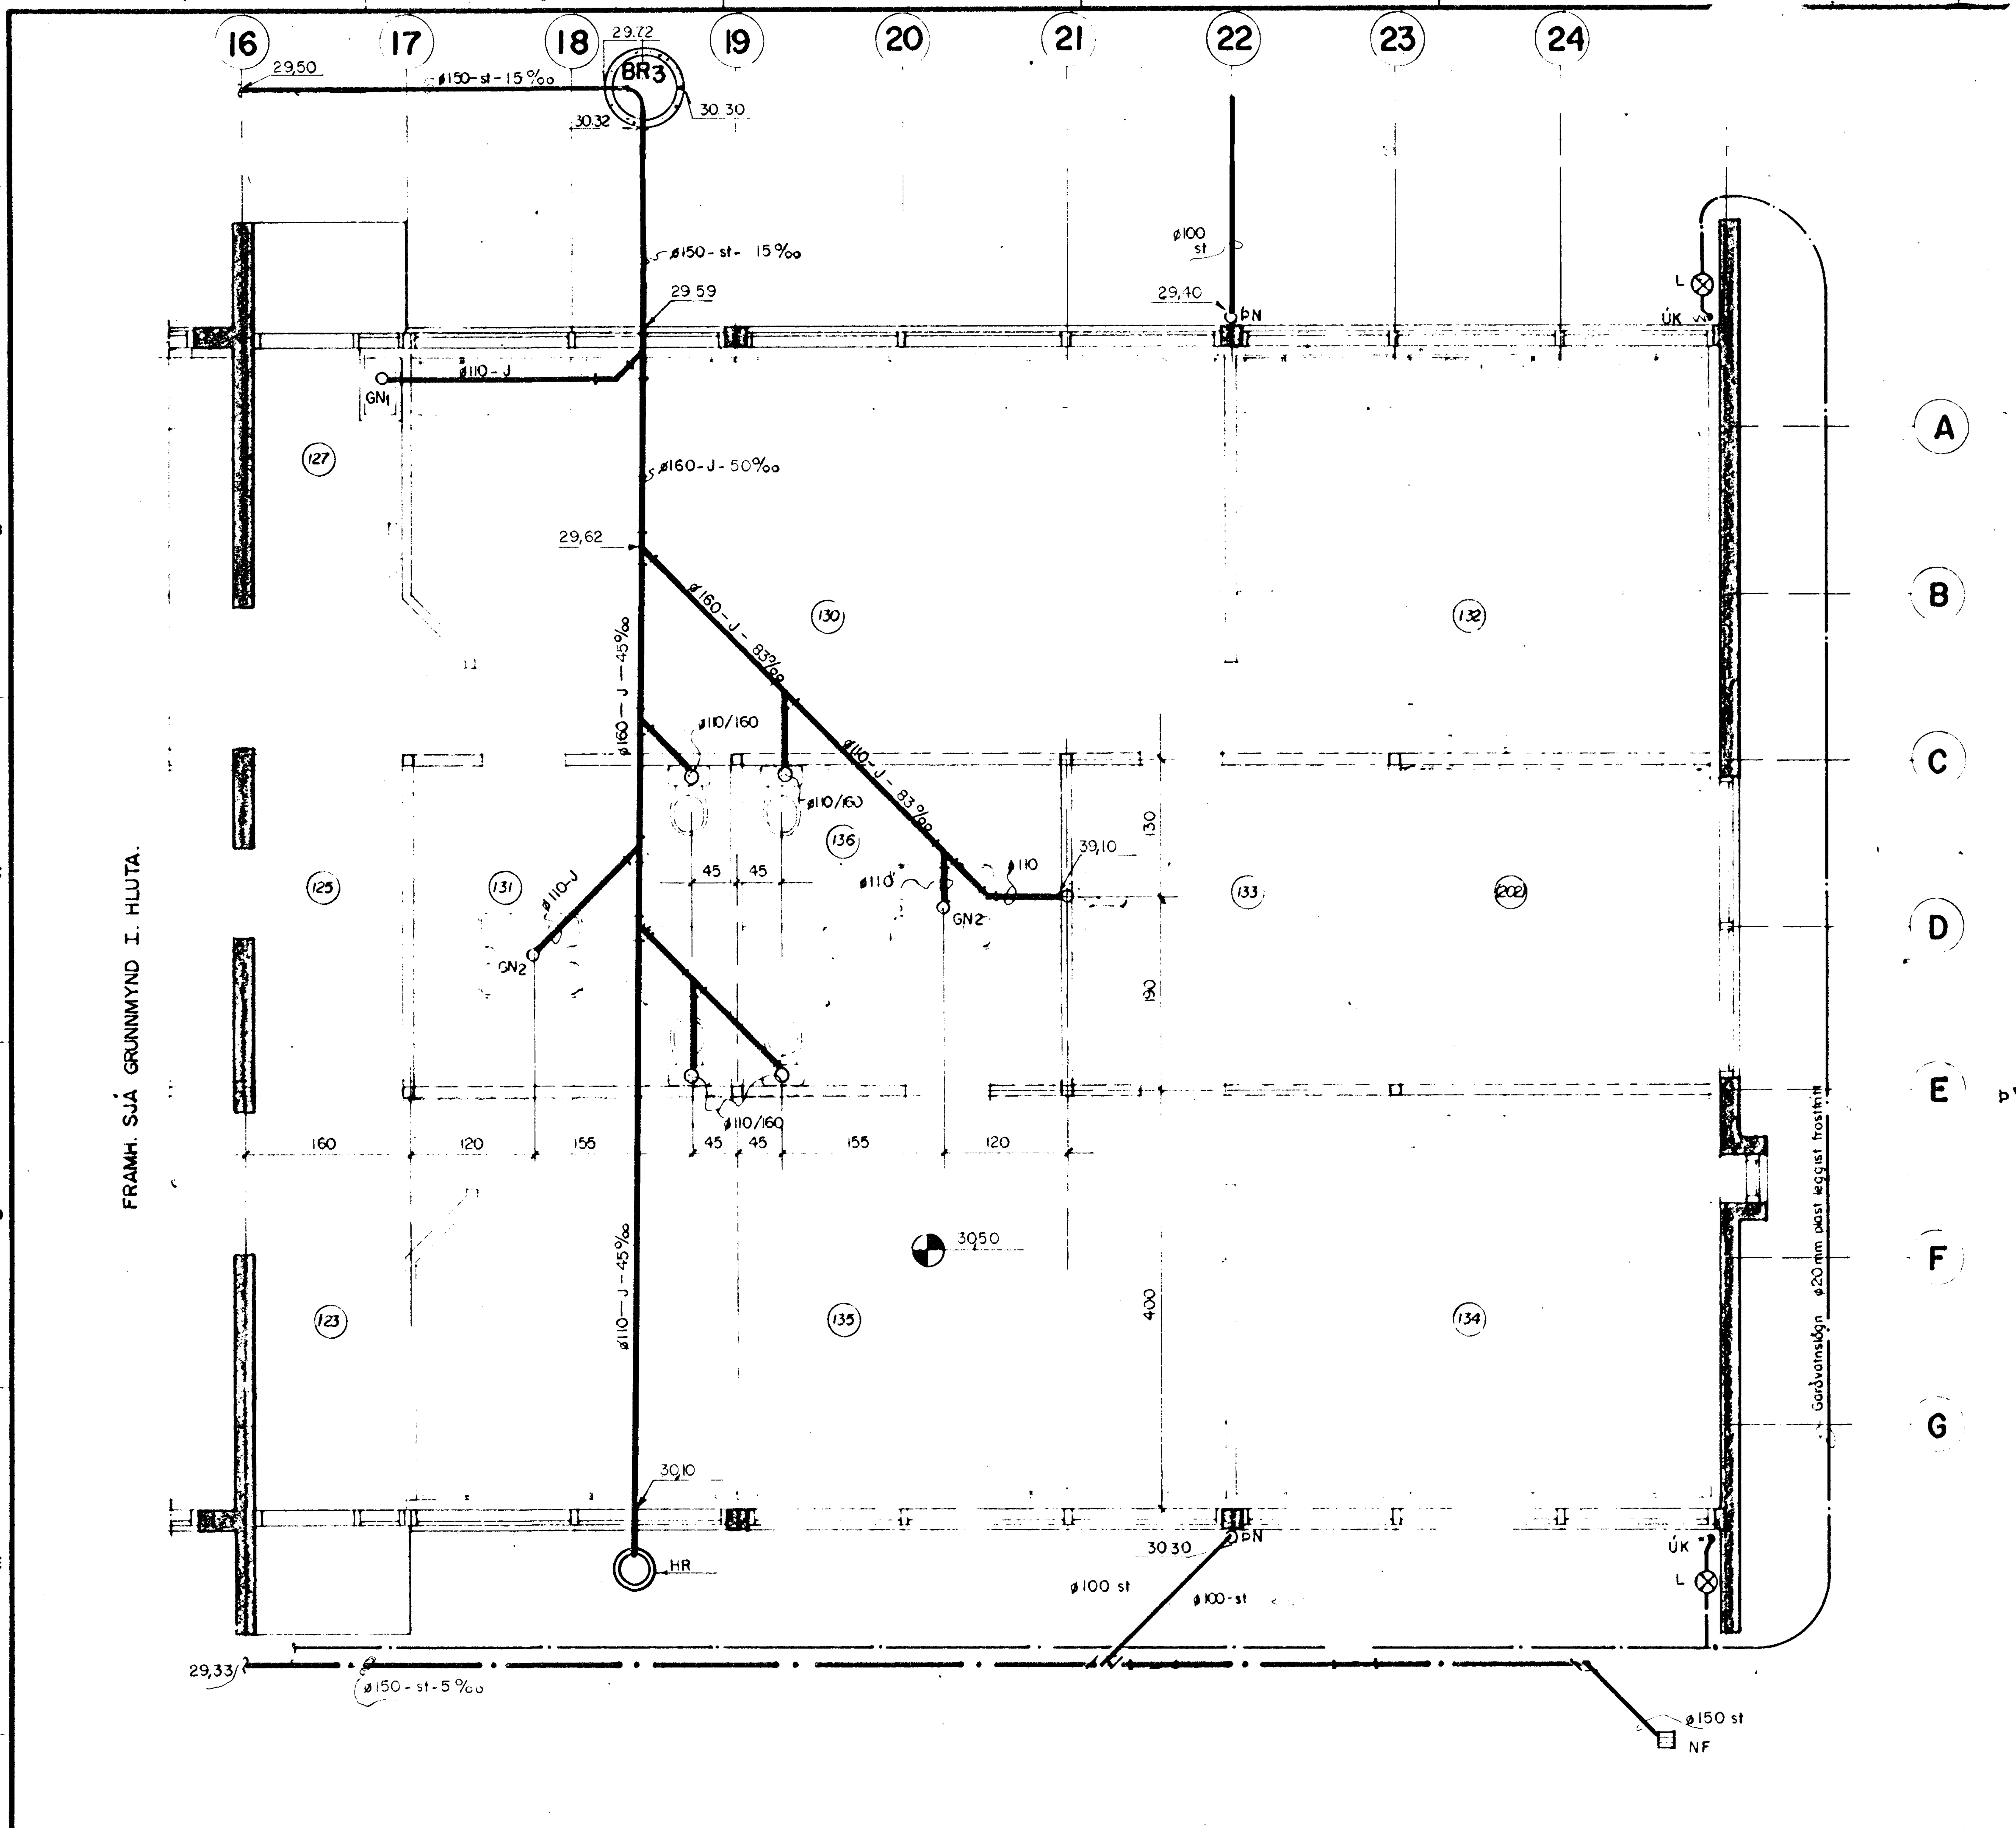


## SKÝRINGAR

BR$_1$ : Regnvatnsbrunnur ø1000 með steypujárnsloki, sandfangi og vatnslás.

BR$_2$ : Holræsabrunnur ø 1000 mm með steypujárnsloki og steyptum rásum í botni.

BR$_3$, BR$_4$, BR$_5$ : Holræsabrunnar ø 600 mm með steypujárnsloki og steyptum rásum í botni. og sandfangi.

HR : Hreinsibrunnur ø/ 300 mm með steyptu loki.

ÚK/L : Útikrani – þrígangsloki með aftæmingu í jörð og framlengdum spindli upp úr jörð, frá loka skal leggja ø 20 mm galv. rör upp í 40 cm frá jarðyfirborði með slöngutengi á endanum.

ÞN : Þakniðurfall ø 70 mm galv. stálrör upp í þakrennu.

NF : Götuniðurfall ø 250 mm steinrör með steypujárnsrist og 30 cm sandfangi.

Allar frárennslislagnir inn í grunni skulu vera steypujárnspípur af viðurkendri gerð.

Allar frárennslislagnir utan grunns skulu vera steynsteyptar pípur frá pípugerð Reykjavíkurborgar eða samsvarandi.

BS : Brunaslanga
Hl : Handlaug
VS : Salerni
EV : Eldhúsvaskur
RV : Ræstivaskur
ÞV/ÞR : Þvottavél/þurrkari
ÞL : Þvottalaug
K : Skolkrani fyrir kar
SV : Stálvaskur
GN : Gólfniðurfall
ÞN : Þakniðurfall
ÚK : Útikrani
PV : Pottvaskur
UÞV : Uppþvottavél
GN$_1$ : Passavant Pikkolo ø 50 nr. 5126.84.81 eða samsv.
GN$_2$ : Passavant Pikkolo ø 70 nr. 5104.84.81 eða samsv.
GN$_3$ : Passavant Pikkolo ø 70 nr. 5144.60.81 eða samsv.

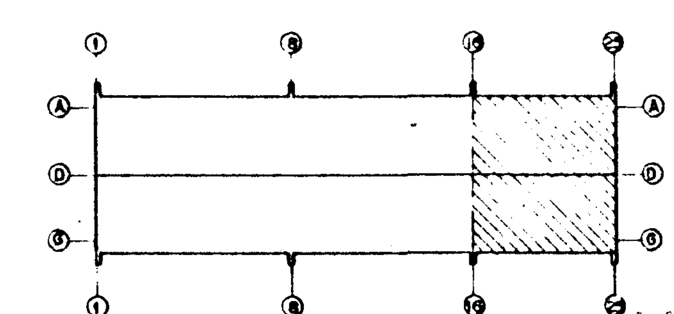


HAFNARFJARÐARBÆR BYGGINGAFULLTRÚI
10 febr. 1987

| | | | | | | |
|---|---|---|---|---|---|---|
| Mkv. 1:50 / 1:50 | VERKFRÆÐISTOFA GUÐMUNDAR & KRISTJÁNS hf — VERKFRÆÐIRÁÐGJAFAR FRV — Laufásvegi 12, Pósthólf 5, 121 Reykjavík, Sími 26022 | | | | DAGHEIMILI-LEIKSKÓLI STAÐARHVAMMI, HAFNARFIRÐI — GRUNNMYND II. HLUTI — HOLRÆSALÖGN | |
| Vörpun | | | | | | |
| Hannað: RK. | Teiknað: EG. | Yfirfarið: | Samþykkt: RK. | Dags. 29.9.'86 | Teikn. nr. 3J-2-63 | Blað nr. 5 af |

| Teikn. nr. | Tilvísun á teikningu | Br. | Dags. | Eðli breytingar | Br. | Yf. | Samþ. |
|---|---|---|---|---|---|---|---|